

# PROSTORNI PLAN OP[ TINE @ I T I [ T E



EMATSKI PRIKAZ URE\ EWA NASEQA  
BANATSKO VI[ W]EVO

R=1 : 5000

## MRE@A INFRASTRUKTURE

### ELEKTROENERGETSKA INFRASTRUKTURA

- TS 20/0.4 kV
- 20 kV DV (ME[OVITI VOD)
- NN MRE@A

### ELEKTRONSKA KOMUNIKACIONA INFRASTRUKTURA

- EK MRE@A
- EK MRE@A PLANIRANA
- PTT ( ATC )
- PREFERENTNA ZONA RBS
- ||||| POSTOJE] RR KORIDOR


### GASOVODNA INFRASTRUKTURA

- PLANIRANA MRS
- PLANIRANI GASOVOD SREDWEG PRITISKA
- PLANIRANI GASOVOD NISKOG PRITISKA

### VODOPRIVREDNA INFRASTRUKTURA

- VODOVODNA MRE@A
- BUNAR ZA VODOSNABDEVAWE
- KANALIZACIJA FEKALNIH VODA
- POSTROJEWE ZA PRE^I]AVAWE OTPADNIH VODA
- KANALIZACIJA ATMOSFERSKIH VODA

■■■■■■■■ GRANICA GRA\EVINSKOG PODRU^JA

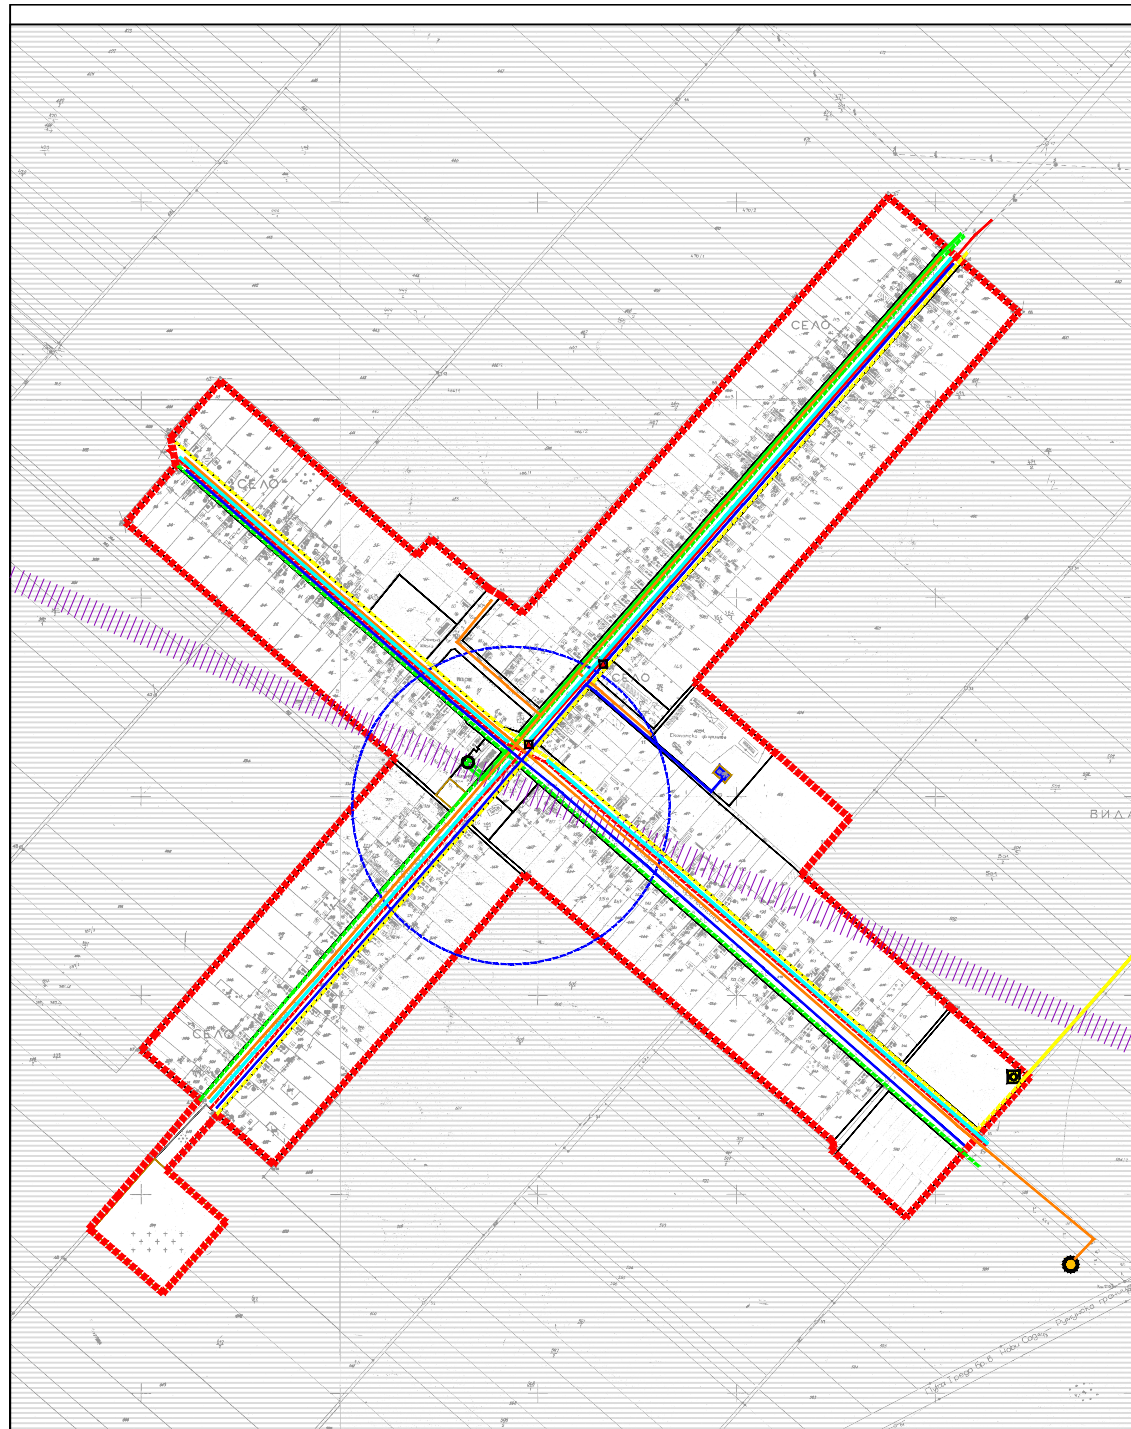

NARU^ILAC:		OP[ TINA: @ I T I [ T E	Perat 1 potpis:
		OVLA^ENO LICE:	
OBRA^IVA^:		JP ZAVOD ZA URBANIZAM VOJVODINE NOVI SAD	Perat 1 potpis:
		DIREKTOR: VLADIMIR ZELENOVI] dipl.in'.maf.	
NAZIV PLANA:	PROSTORNI PLAN OP[ TINE @ I T I [ T E	E - broj: 2194	Perat 1 potpis:
ODGOVORNI PLANER:	MRE@A INFRASTRUKTURE		
PLANER SARADNIK:	mr OLIVERA DOBRIVOJEVI] dipl.prost.plan. ZORICA SAHADER dipl.in'.maf. BRANKO MILOVANOVI] dipl.in'.maf. MILAN @@@] dipl.in'.maf.	Datum: 2011.	Br.lista: 2