

# TURIZAM I ZAŠTITA PROSTORA

## TURISTIČKI LOKALITETI

- NAUČIČKI TURIZAM
- KULTURNO-MANIFESTACIONI TURIZAM
- SPORTSKO-REKREATIVNI TURIZAM
- LOVNI TURIZAM
- RIBOLOVNI TURIZAM
- BANJSKI TURIZAM
- SEOSKI TURIZAM

## PRIRODNI RESURSI

- POLJOPRIVREDNO ZEMLJIŠTE
- ŠUME I ŠUMSKO ZEMLJIŠTE
- MOČVARNO ZEMLJIŠTE
- STARI BEGEJ I BEGEJSKI KANAL
- KANALI

## ZAŠTIĆENA PRIRODNA DOBRA

### STANIŠTA ZAŠTIĆENIH I STROGO ZAŠTIĆENIH VRSTA OD NACIONALNOG ZNAČAJA

- RIBNJAK
- PLAVNA ZONA STAROG BEGEJA
- VELIKI RIT
- DUBOKE SLATINE

## NEPOKRETNA KULTURNA DOBRA

- SPOMENIK KULTURE
- ARHEOLOŠKI LOKALITETI ( 1-24 )

## ZAŠTITA ŽIVOTNE SREDINE / ZONE NEGATIVNIH UTICAJA NA ŽIVOTNU SREDINU

- ZONA URBANIH I RADNIH AKTIVNOSTI
- ZAŠTITNI POJAS JAVNIH PUTEVA
- ZAŠTITNI POJAS VISOKONAPNSKOG DALEKOVODA
- ZAŠTITNI POJAS NAFTOVODA
- ZAŠTITNI POJAS GASOVODA
- ZAŠTITNI POJAS PRODUKTOVODA



- OBJEKTI SAOBRAĆAJNE INFRASTRUKTURE

## DEGRADACIONI PUNKTOVI

- EKSPLOACIONO POLJE NAFTE I GASA
- POTENCIJALNA LOKACIJA POSTROJENJA ZA UPRAVLJANJE OTPADOM
- TRANSFER STANICA
- PRIVREMENA DEPONIJA KOMUNALNOG OTPADA
- NEUREDJENA DEPONIJA
- BUŠOTINA GASA I NAFTE
- PODZEMNO SKLADIŠTE GASA
- HAZARDNI OBJEKTI

## MERE ZAŠTITE ŽIVOTNE SREDINE

- REGULACIJA NIVOA VODA
- ODBRANA OD POPLAVA
- ZAŠTITNI POJASEVI
- POVRŠINA ZA SANACIJU I REKULTIVACIJU

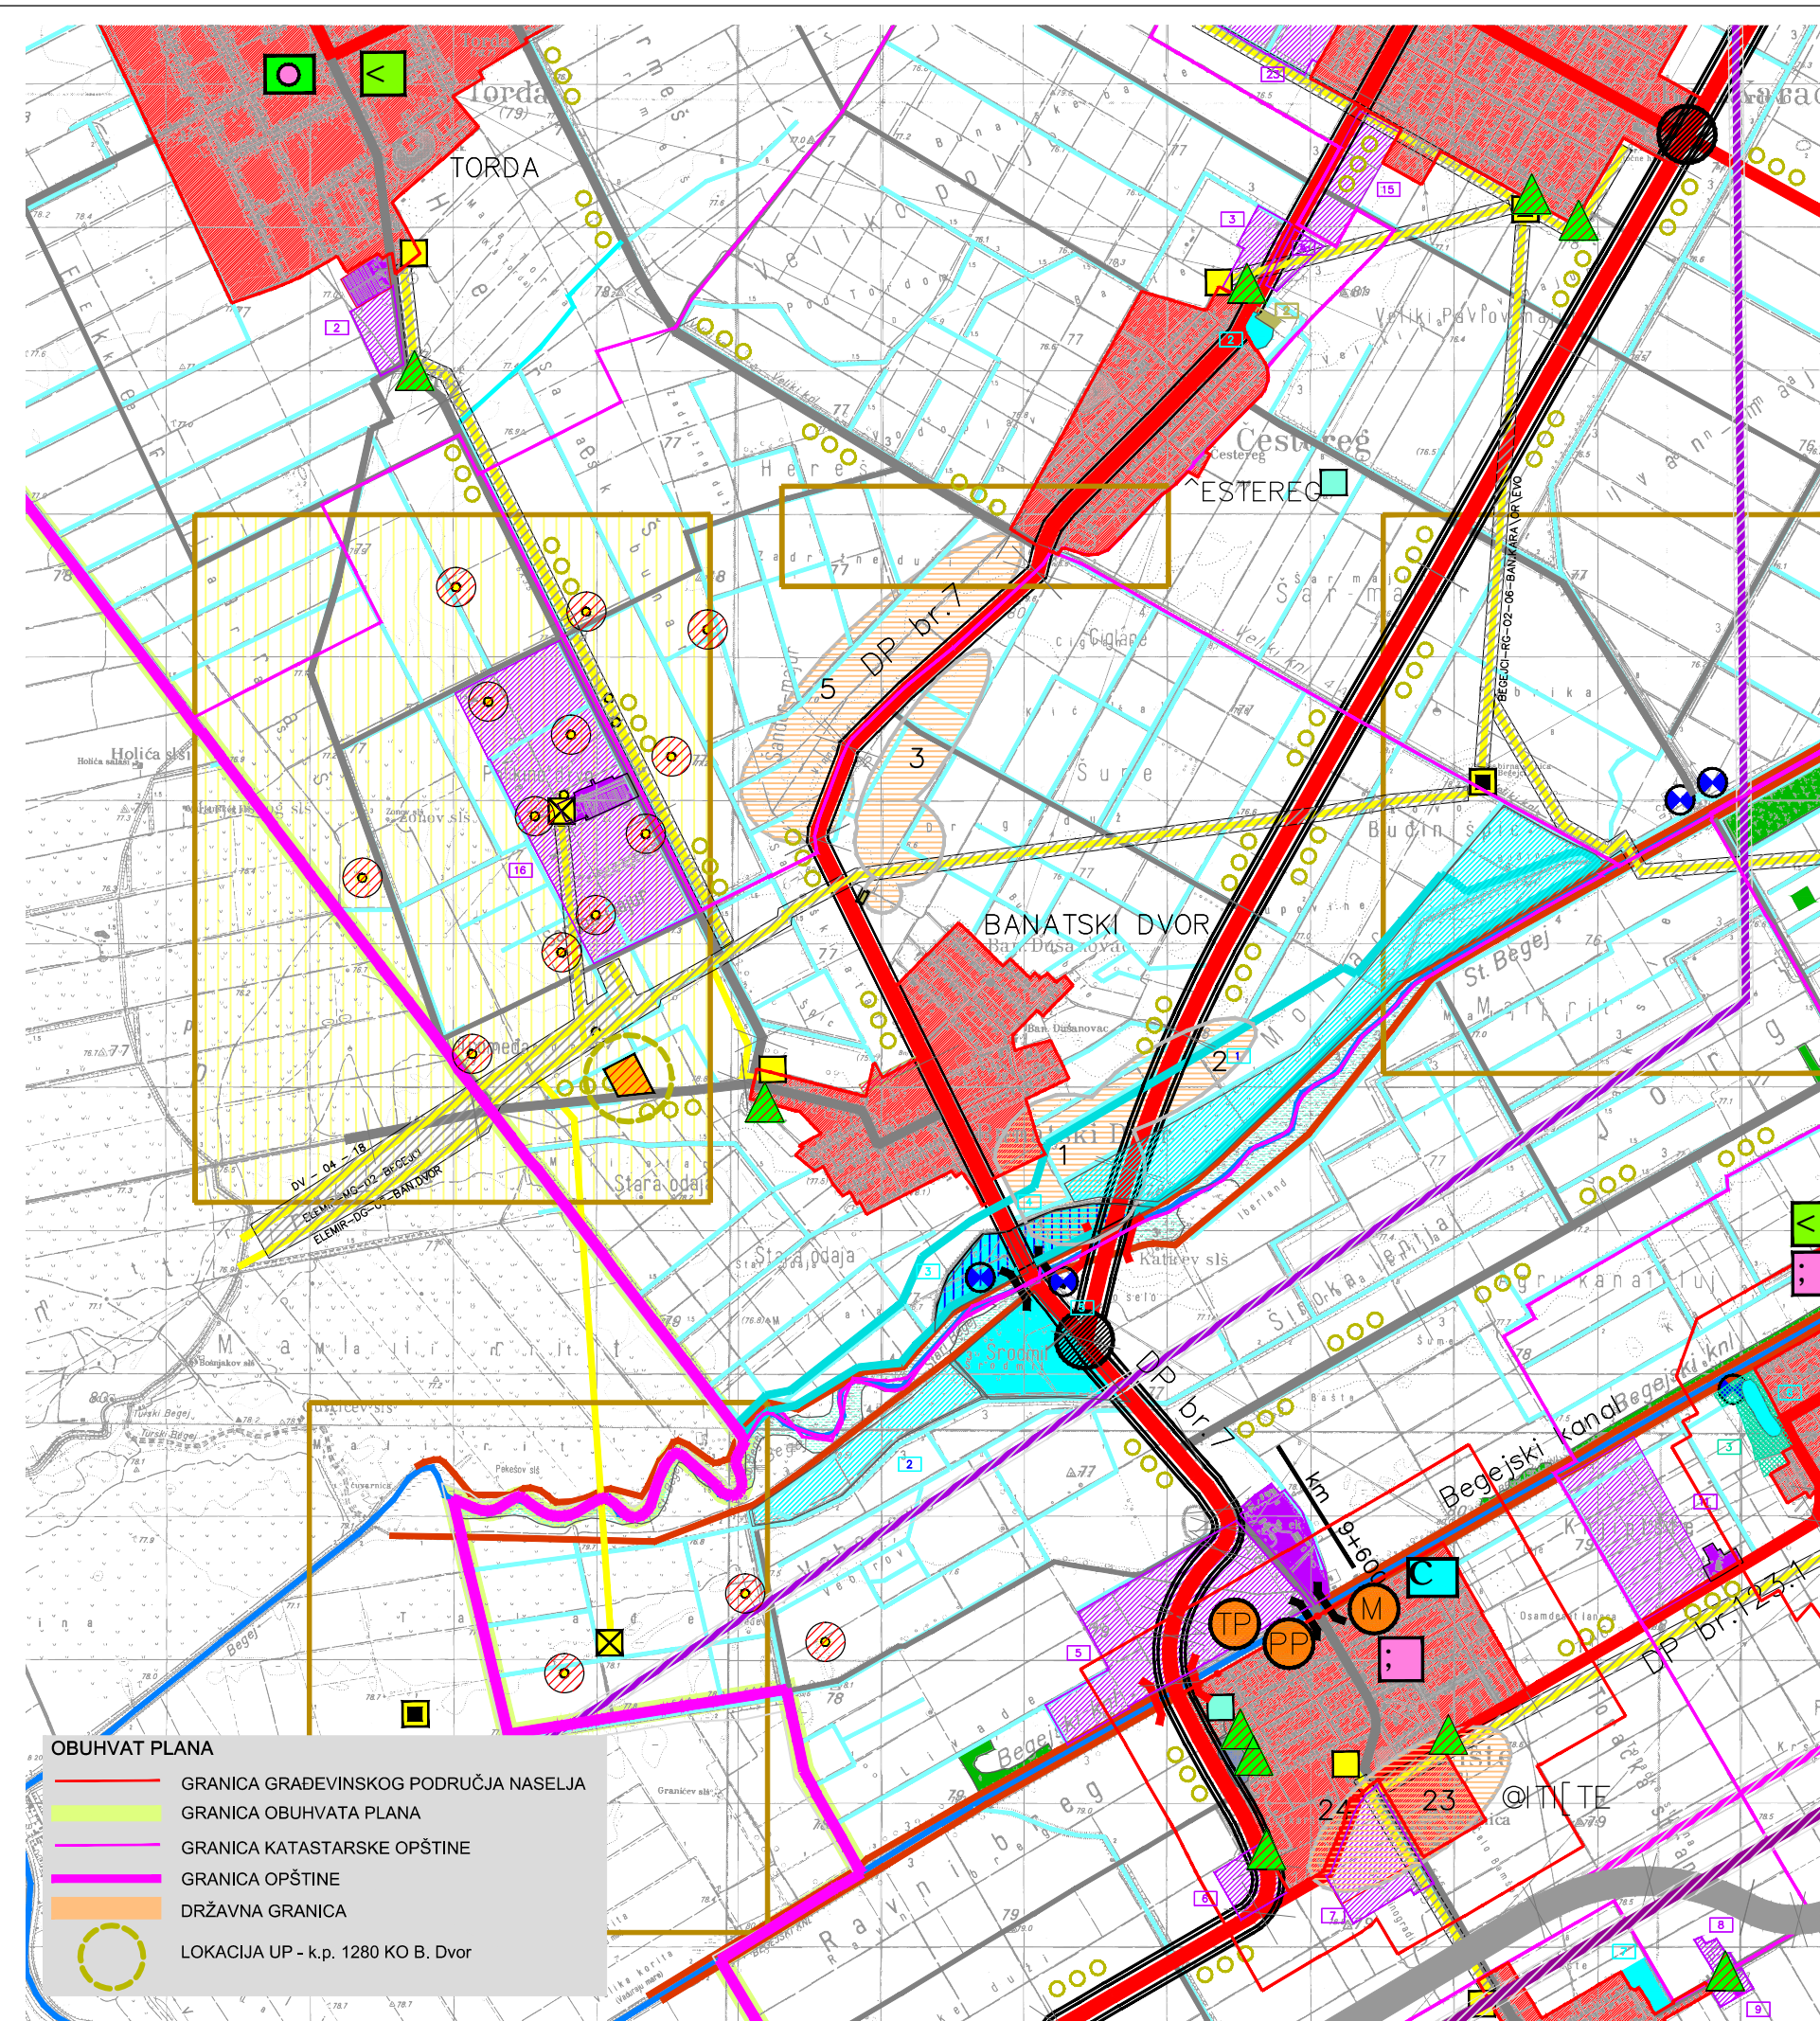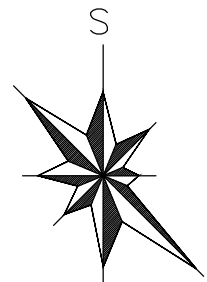

- ### OBUHVAT PLANA
- GRANICA GRAĐEVINSKOG PODRUČJA NASELJA
  - GRANICA OBUHVATA PLANA
  - GRANICA KATAstarske OPŠTINE
  - GRANICA OPŠTINE
  - DRŽAVNA GRANICA
  - LOKACIJA UP - k.p. 1280 KO B. Dvor

<p><b>BIRO ZA PROJEKTOVANJE I NADZOR</b> Kajmakčalanska br.6, 11000 Beograd</p>	<p>Investitor: OPŠTINA ŽITIŠTE Cara Dusana 15, Žitište</p>
	<p>Odgovorni urbanista: Jasna Maričević, dipl.inž.arh.</p>
<p>Saradnici: Danijela Mišković, dipl.inž.građ. Milan Prica, dipl.inž.sao. Dragan Zdravković, dipl.inž.građ. Renata Šarčević, dipl.inž.p.arh.</p>	<p>Crtež: IZVOD IZ PPO ŽITIŠTE Turizam i zaštita prostora</p>
<p>Datum: decembar 2014.</p>	<p>Razmera: 1 : 50000</p>
	<p>List: 01.3</p>