


KARAKTERISTIČNI PRESEK I

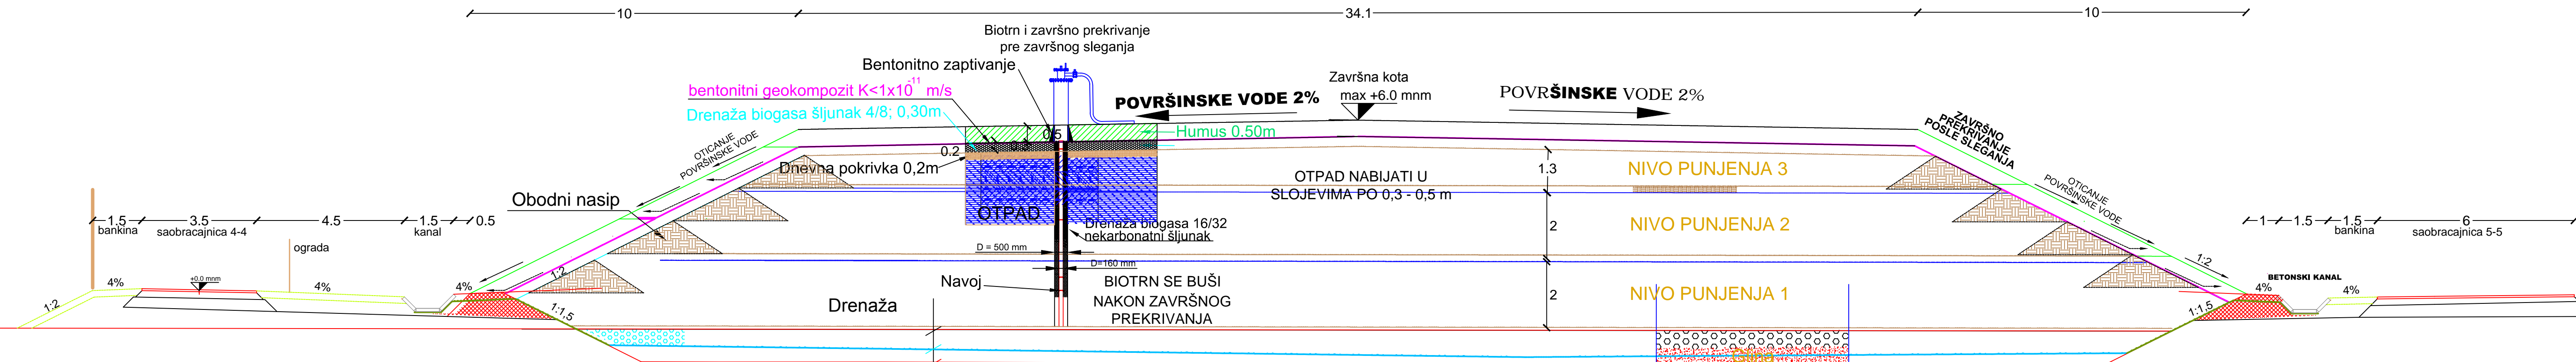

LEGENDA:

- bentonitni geokompozit $K < 1 \times 10^{-11}$ m/s
- **HIDROIZOLACIJA:**
geotekstil za zaštitu PEHD filije
HDPE folija 2 mm
2 x bentonitni geokompozit $K < 1 \times 10^{-11}$ m/s
- **HIDROIZOLACIJA:**
geotekstil za zaštitu PEHD filije
HDPE folija 2 mm
bentonitni geokompozit $K < 1 \times 10^{-11}$ m/s
glina 0,5m, $K < 1 \times 10^{-9}$ m/s

Napomena:

BIOTRNI SE BUŠI NAKON
ZAVRŠNOG PREKRIVANJA

DRENAŽNI SLOJ ŠLJUNAK 16/32; 50 cm
HIDROIZOLACIJA
NIVELACIJA TERENA

CELINA C :
prostor za rezervnu sanitarnu kasetu za odlaganje otpada
do izgranje regionalne deponije

 BIRO ZA PROJEKTOVANJE I NADZOR Kajmakčalanska br.6, 11000 Beograd	 Investitor: OPŠTINA ŽITIŠTE Cara Dusana 15, Žitište	
		Odgovorni urbanista: Jasna Maričević, dipl.inž.arh.
Saradnici: Danijela Mišković, dipl.inž.grad. Milan Prica, dipl.inž.sao. Dragan Zdravković, dipl.inž.grad. Renata Šarčević, dipl.inž.p.arh.	Crtež: CELINA C TEHNOLOGIJA DEPONOVANJA PRESEK / slojevi, prekrivanje, zaštita	
Datum: decembar 2014.	Razmera: 1:100	List: 6.8.