


URBANISTIČKI PROJEKT
URBANISTIČKO ARHITEKTONSKE RAZRADE LOKACIJE 172
KO BANATSKO VIŠNJIČEVO ZA POTREBE IZGRADNJE
OBJEKATA ZA SKLADIŠTENJE I PRETOVAR ŽITARICA

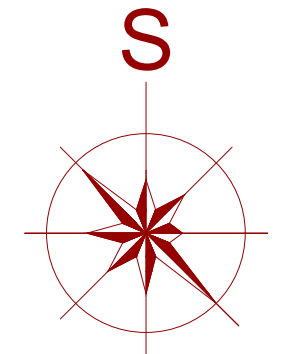


LEGENDA:

- OBUHVAT PARCELA 172 KO BANATSKO VIŠNJIČEVO
- REGULACIONA LINIJA

POSTOJEĆI OBJEKTI :

- UKNJIŽENI OBJEKTI :
 - 1 PORODIČNI STAMBENI OBJEKAT - RUŠI SE
 - 2 VAGARSKA KUĆICA
 - 3 VAGA
 - 4 SKLADIŠTE POLJOPRIVREDNIH PROIZVODA
- OBJEKTI U IZGRADNJI SA DOBIJENIM REŠENJEM ZA ODOBRENJE IZVOĐENJA RADOVA :
 - 1 SKLADIŠTE POLJOPRIVREDNIH PROIZVODA
 - 2 NADSTREŠNICA SA USIPNIM KOŠEM
- POSTOJEĆA INTERNA SAOBRAĆAJNICA I PRISTUP IZ UL. B. GLAĐA
- POSTOJEĆI MANIPULATIVNI PLATO

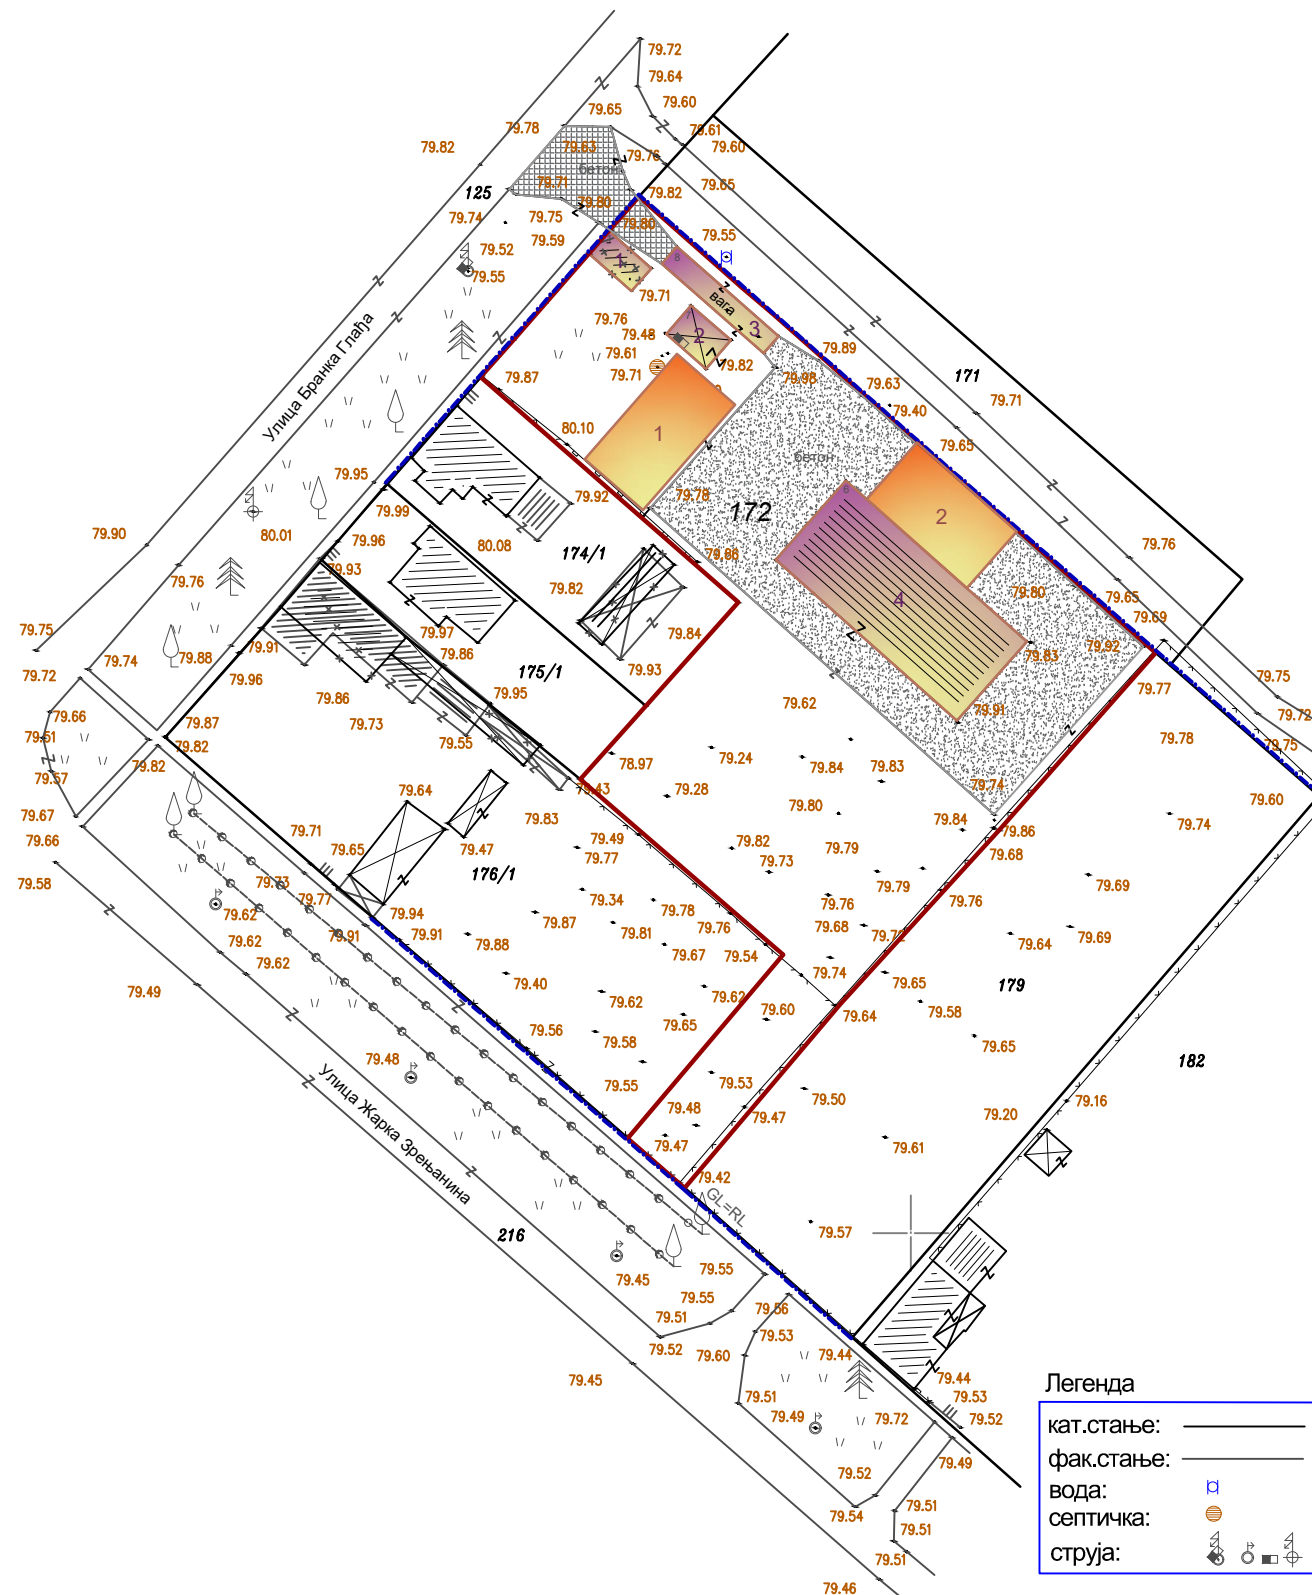

- Легенда**
- кат.стање:
 - фак.стање:
 - вода:
 - септичка:
 - струја:

	ROMB DESIGN TIM NOVI SAD MILKA BASTA PR Lukijana Mušickog 11a/5 21000 Novi SAD, Srbija	broj	URBANISTIČKI PROJEKT URBANISTIČKO ARHITEKTONSKE RAZRADE LOKACIJE 172 KO BANATSKO VIŠNJIČEVO ZA POTREBE IZGRADNJE OBJEKATA ZA SKLADIŠTENJE I PRETOVAR ŽITARICA	
		E- 011/2020	NARUČILAC: "PROTEIN" DOO, TORAK INVESTITOR: "PROTEIN" DOO, TORAK	
odgovorni urbanista za rukovođenje izradom UP-a	Andrea Govedarica, dia	KATASTARSKO TOPOGRAFSKI PLAN SA OBUHVATOM I POSTOJEĆIM OBJEKTIMA		
saradnici	Danica Laćarac, dia Goran Govedarica, dia			
Direktor	Milka Basta,dig	razmera:	datum:	broj priloga:
		1:1000		01