

URBANISTIČKI PROJEKAT

URBANISTIČKO ARHITEKTONSKE RAZRADE LOKACIJE 172 KO BANATSKO VIŠNJIČEVO ZA POTREBE IZGRADNJE OBJEKATA ZA SKLADIŠTENJE I PRETOVAR ŽITARICA

LEGENDA:

- OBUHVAT - PARCELA 172 KO B. Višnjičevo
- GRAĐEVINSKA LINIJA PREMA PPO ŽITIŠTE
- REGULACIONA LINIJA

PLANIRANI OBJEKTI :

- 1 SILO ČELIJE
- 2 ASPIRATORSKA KUĆICA
- 3 ELEVATORSKI ŠAHT SA ELEVATOROM
- 4 KIP PLATFORMA
- 5 USIPNI KOŠ
- 6 ŠAHT USIPNOG KOŠA
- 7 TRANSPORTER

POSTOJEĆI OBJEKTI KOJI SE ZADRŽAVAJU:

- UKNJIŽENI OBJEKTI :
 - 2 VAGARSKA KUĆICA
 - 3 VAGA
 - 4 SKLADIŠTE POLJOPRIVREDNIH PROIZVODA

OBJEKTI U IZGRADNJI SA DOBIJENIM REŠENJEM ZA ODOBRENJE IZVOĐENJA RADOVA :

- 1 SKLADIŠTE POLJOPRIVREDNIH PROIZVODA
- 2 NADSTREŠNICA

- NOVE INTERNE SAOBRAČAJNICE
- POSTOJEĆA INTERNA SAOBRAČAJNICA I PRISTUP IZ UL. B. GLAĐA
- POSTOJEĆI MANIPULATIVNI PLATO, P- parkimo mesto
- PLANIRANI MANIPULATIVNI PLATO
- PLANIRANA DOGRADNJA POSTOJEĆEG PLATOA
- PLANIRANI SAOBRAČAJNI PRIKLJUČCI NA UL. Ž. ZRENJANINA I NA ULICU NA PARCELI 171 KO B. VIŠNJIČEVO
- OSE INTERNIH SAOBRAČAJNICA


84.9 PLANIRANE NIVELACIONE KOTE U m anv

78.56 POSTOJEĆE NIVELACIONE KOTE U m anv

TRAVNATE POVRŠINE

🌳 PLANIRANE SADNICE LIŠČARSKOG DRVEĆA

🌲 PLANIRANE SADNICE ZIMZILENOG DRVEĆA -*juniperus communis* "Hibernica"

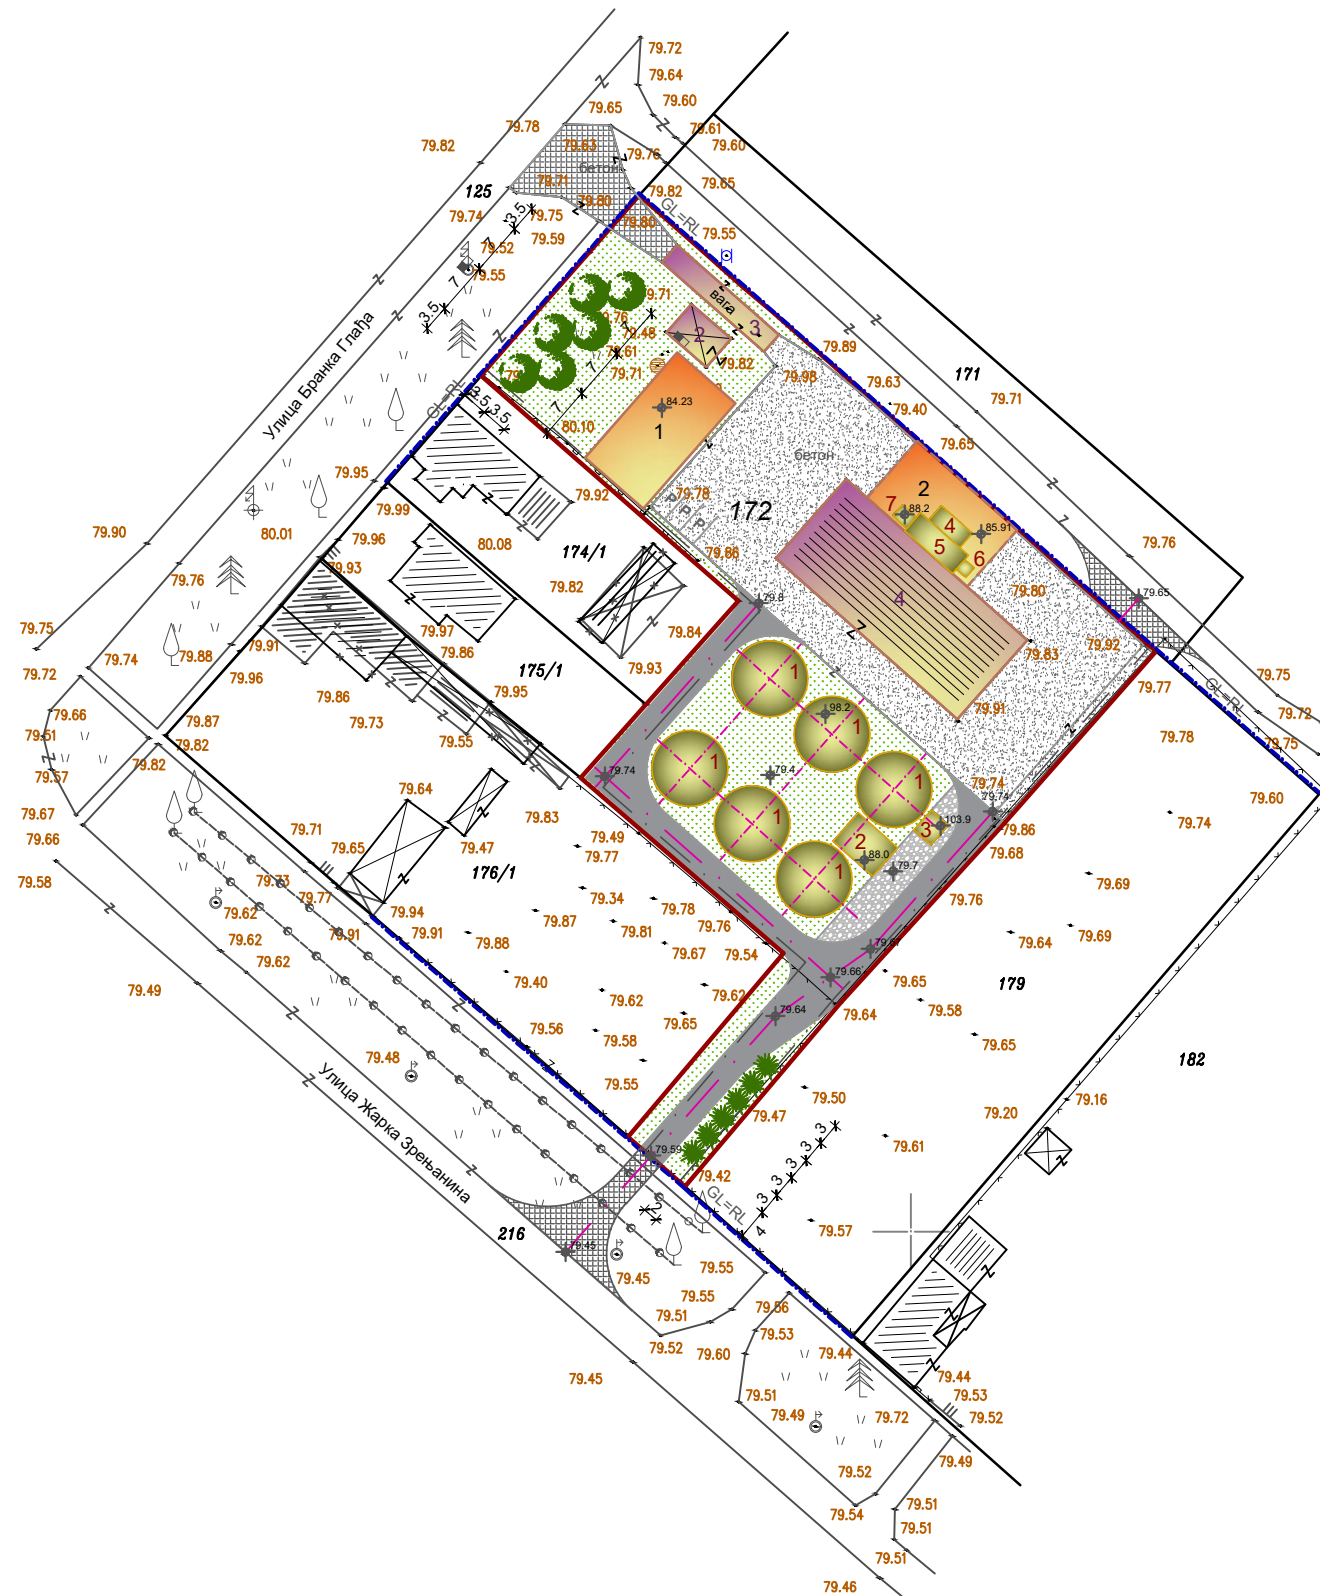

	ROMB DESIGN TIM NOVI SAD MILKA BASTA PR Lukijana Mušickog 11a/5 21000 Novi SAD, Srbija	broj E- 011/2020	URBANISTIČKI PROJEKAT URBANISTIČKO ARHITEKTONSKE RAZRADE LOKACIJE 172 KO BANATSKO VIŠNJIČEVO ZA POTREBE IZGRADNJE OBJEKATA ZA SKLADIŠTENJE I PRETOVAR ŽITARICA NARUČILAC: "PROTEIN" DOO, TORAK INVESTITOR: "PROTEIN" DOO, TORAK
	<h2 style="margin: 0;">KOMPOZICIONO, PARTERNO I PEJZAŽNO REŠENJE</h2>		
	odgovorni urbanista za rukovođenje izradom UP-a Andrea Govedarica, dia	saradnici Danica Laćarac, dia Goran Govedarica, dia	Direktor Milka Basta, dig
		datum: februar 2020.	broj priloga: 04