


- ИЗВОД -

**ПОЛОЖАЈ ПГР НАСЕЉА ЖИТИШТЕ У
ШИРЕМ ОКРУЖЕЊУ**

**РЕФЕРАЛНА КАРТА БРОЈ 1
НАМЕНА ПРОСТОРА**

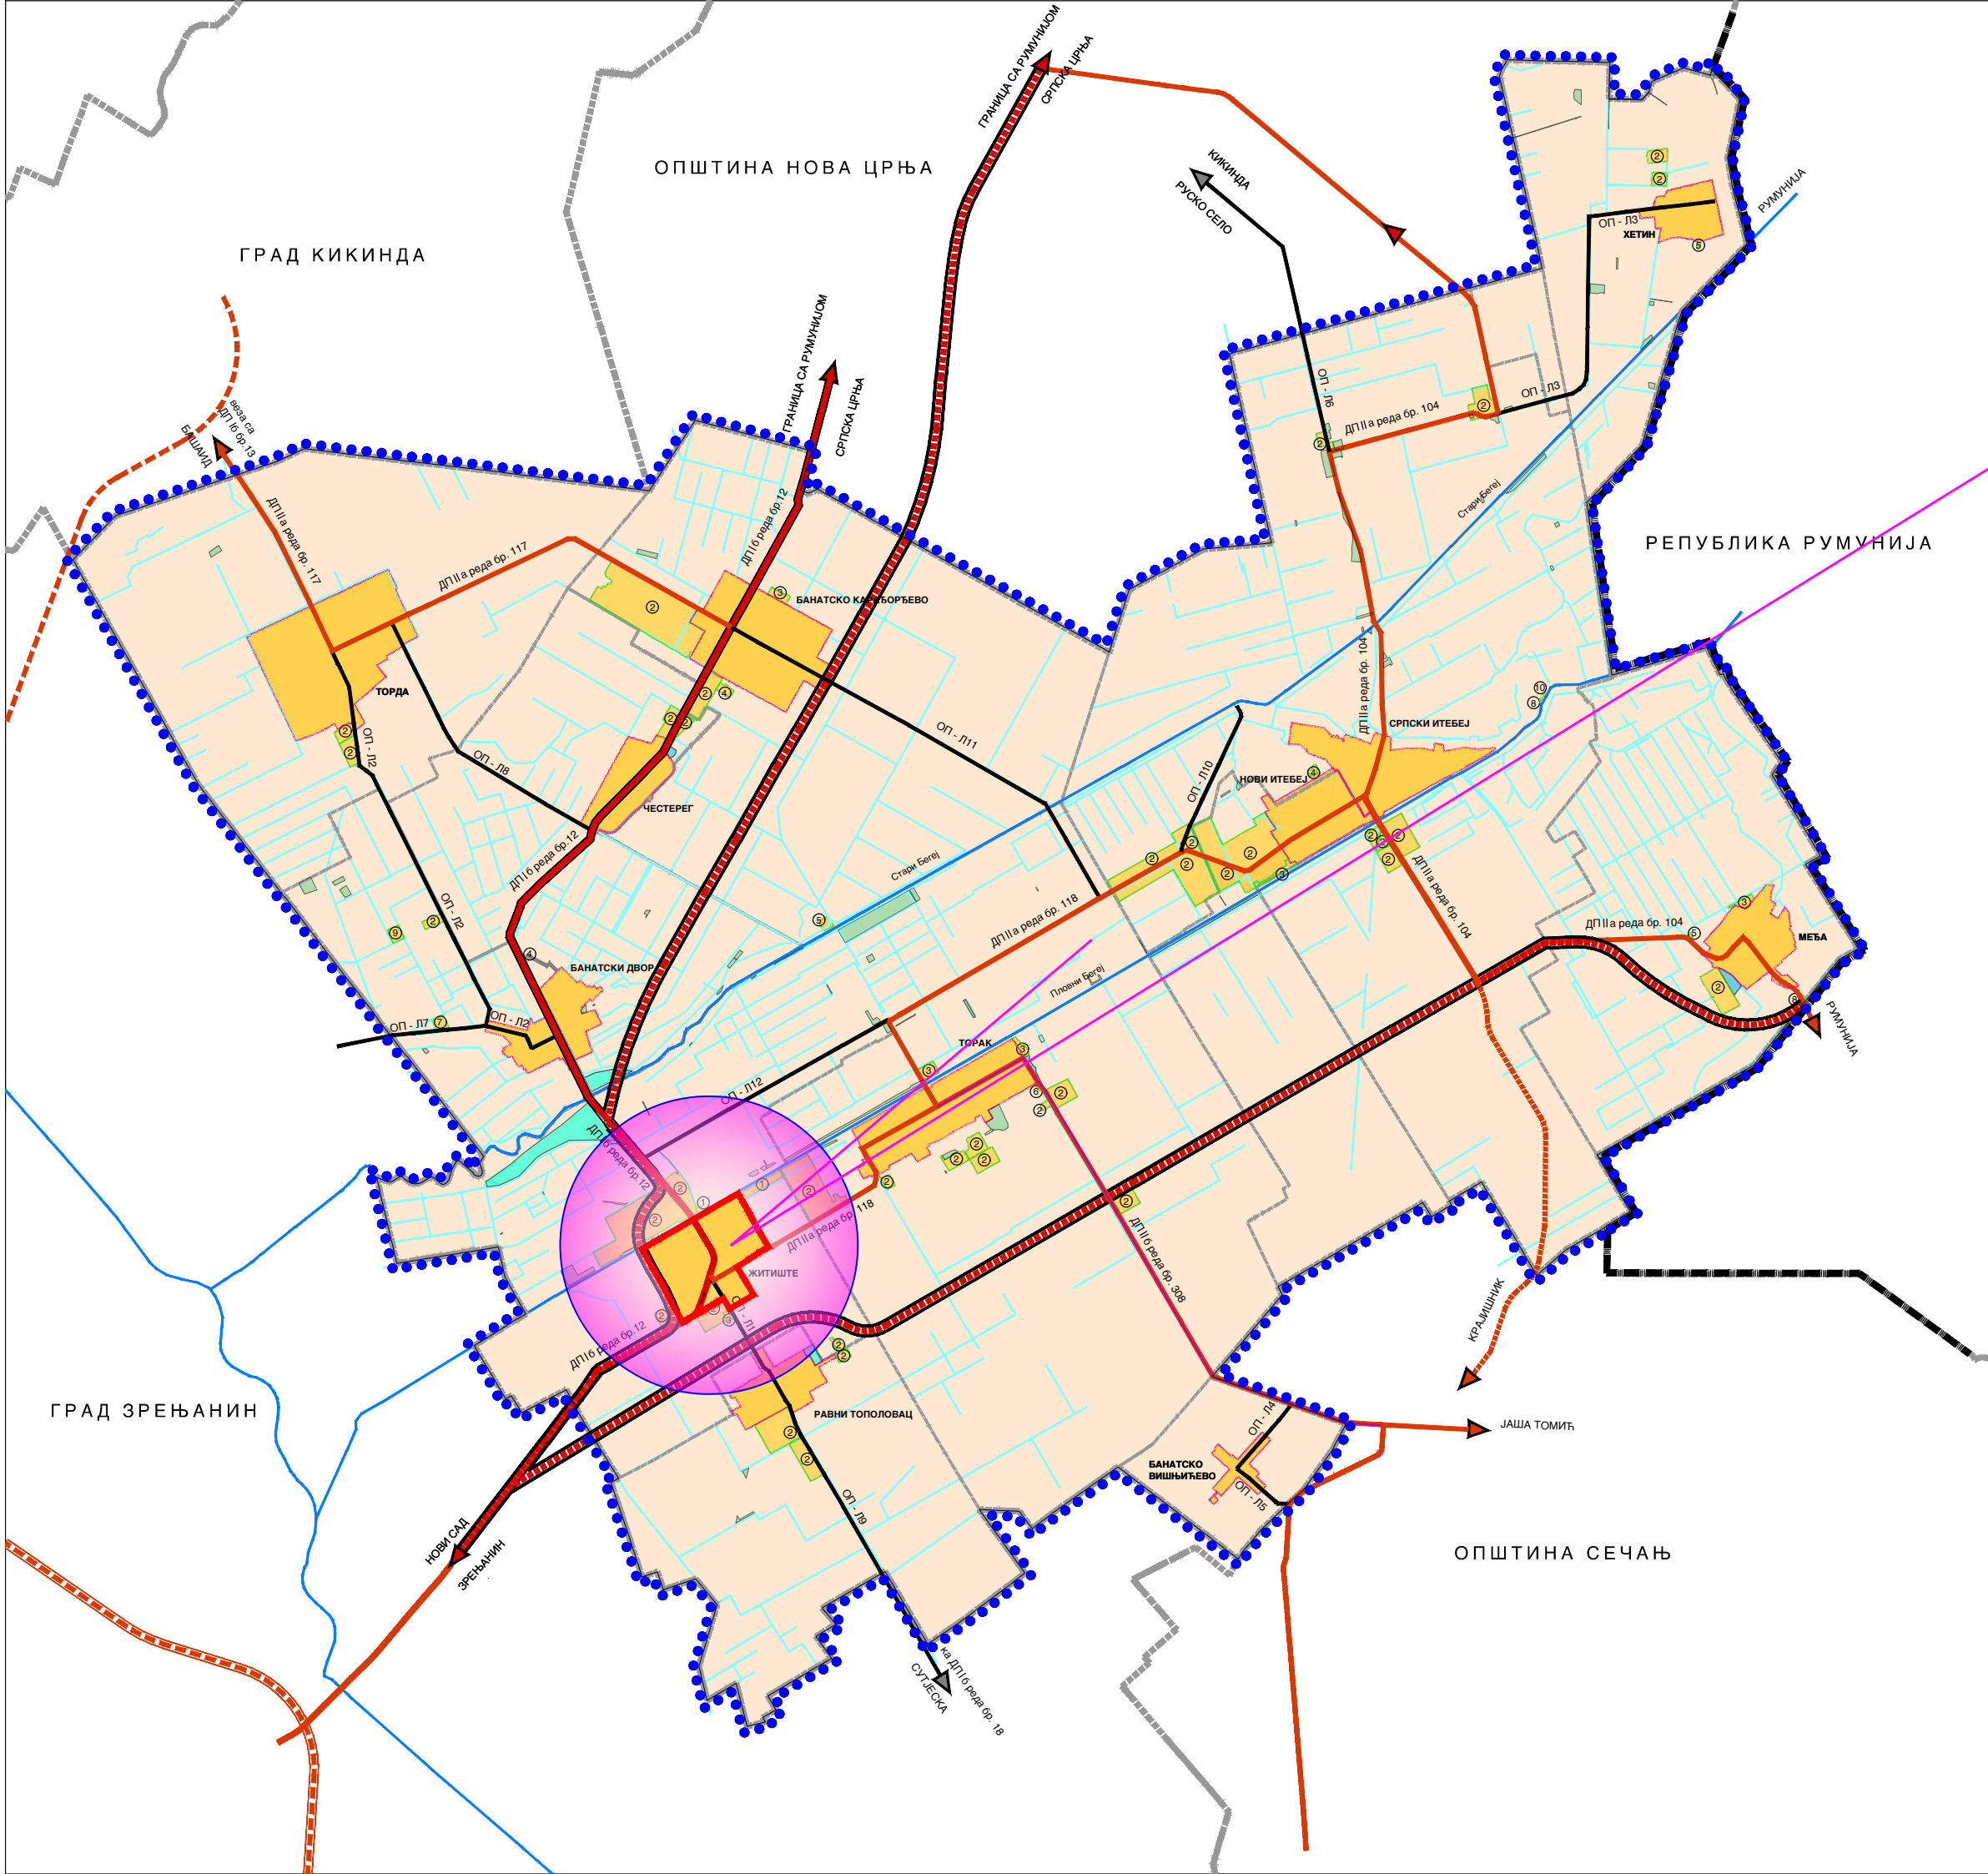

- ГРАНИЦЕ**
- ГРАНИЦА ПЛАНСКОГ ПОДРУЧЧА
 - ДРЖАВНА ГРАНИЦА
 - ГРАНИЦА ЈЕДИНИЦЕ ЛОКАЛНЕ САМОУПРАВЕ
 - ГРАНИЦА КАТАСТАРСКЕ ОПШТИНЕ
- ПОЉОПРИВРЕДНО ЗЕМЉИШТЕ**
- ОБРАДИВО И НЕОБРАДИВО ПОЉОПРИВРЕДНО ЗЕМЉИШТЕ
 - РИБЊАК
- ШУМСКО ЗЕМЉИШТЕ**
- ШУМЕ И ШУМСКО ЗЕМЉИШТЕ
- ВОДНО ЗЕМЉИШТЕ**
- СТАРИ БЕГЕЈ И ПЛОВНИ БЕГЕЈ
 - КАНАЛИ
 - БАРЕ И РЕТЕНЗИЈЕ
- ГРАЂЕВИНСКО ЗЕМЉИШТЕ**
- ГРАЂЕВИНСКО ЗЕМЉИШТЕ У ГРАЂЕВИНСКОМ ПОДРУЧЈУ НАСЕЉА
 - ГРАЂЕВИНСКО ЗЕМЉИШТЕ ИЗВАН ГРАЂЕВИНСКОГ ПОДРУЧЈА НАСЕЉА
- 1 ЗОНА КУЋА ЗА ОДМОР
2 РАДНА ЗОНА (ПОВРШИНЕ ЗА ИНДУСТРИЈУ И ПРОИЗВОДЊУ И ЗА КОМЕРЦИЈАЛНЕ ДЕЛАТНОСТИ)
3 ТУРИСТИЧКО-РЕКРЕАТИВНА ПОВРШИНА
4 ГРОБЉЕ
5 ПРЕЧИСТАЧ (ППОВ)
6 ТРАВО СТАНИЦА 110/20KV
7 ПОСТРОЈЕЊЕ ЗА УПРАВЉАЊЕ ОТПАДОМ
8 ГРАНИЧНИ ПРЕЛАЗ
9 ПОДЗЕМНО СКЛАДИШТЕ ГАСА
10 ПРЕВОДНИЦА
- ПЛАНИРАНИ КОРИДОР ДРЖАВНОГ ПУТА (ОСНОВНИ ПУТНИ ПРАВАЦ)
— ПОСТОЈЕЋИ ДРЖАВНИ ПУТ I РЕДА
— ПОСТОЈЕЋИ ДРЖАВНИ ПУТ II РЕДА
— ПЛАНИРАНИ ДРЖАВНИ ПУТ - ПУТ РЕГИОНАЛНОГ ЗНАЧАЈА
— ПЛАНИРАНИ ДРЖАВНИ ПУТ I РЕДА - "БАНАТСКА МАГИСТРАЛА"
— ОПШТИНСКИ ПУТ
— ПРИСТУПНИ ПУТ ДО ЛОКАЛИТЕТА

ГРАД КИКИНДА

ОПШТИНА НОВА ЦРЊА

РЕПУБЛИКА РУМУНИЈА

ГРАД ЗРЕЊАНИН

ОПШТИНА СЕЧАЈ

НОСИЛАЦ ИЗРАДЕ ПЛАНА	ОПШТИНА: ЖИТИШТЕ	Печат и потпис:
ОБРАЂИВАЧ	Овлашћено лице: ЈП "ЗАВОД ЗА УРБАНИЗАМ ВОЈВОДИНЕ"	Печат и потпис:
НАЗИВ ПЛАНА	ПРОСТОРНИ ПЛАН ОПШТИНЕ ЖИТИШТЕ 2021-2035	
НАЗИВ КАРТЕ	РЕФЕРАЛНА КАРТА БРОЈ 1 НАМЕНА ПРОСТОРА	
ОДГОВОРНИ ПЛАНЕР	БРАНКА СЛАВА ТОПРЕК, дип.инж.др.	Печат и потпис:
САРАДНИЦИ	НАТАША МЕДИЈА КОРОЊАК, дип.инж.др.срб. ЗОРАН КОРИЋИЋ, дип.инж.срб. РАДОЈАН РАСТИЋ, ин.тех.	
Е - 2790	Мащера: 1 : 50 000	Датум: Децембар 2022. Број листа: 1.1.