
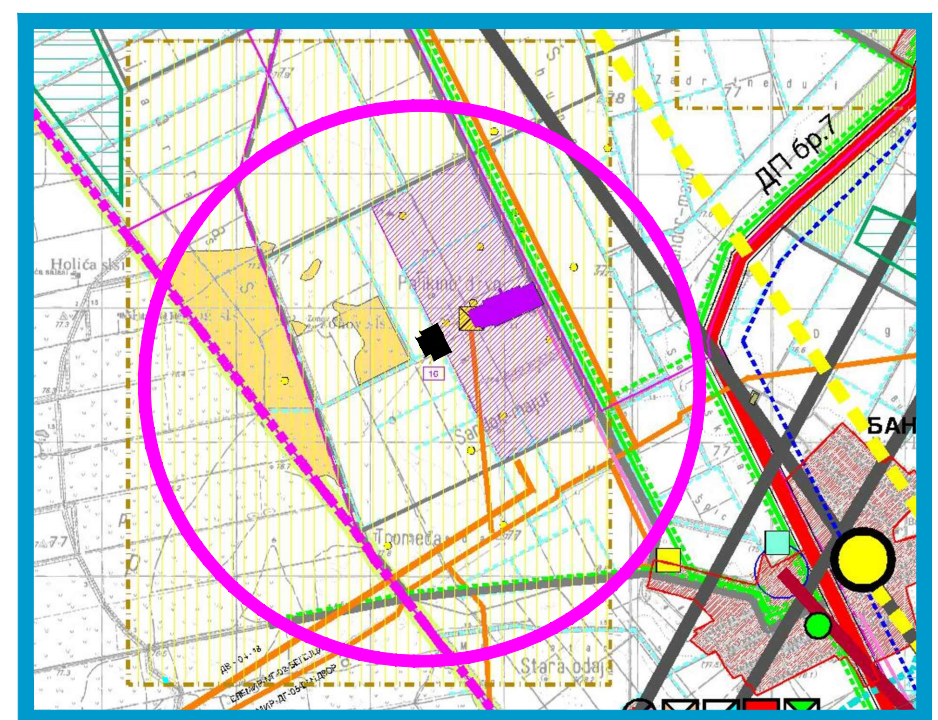
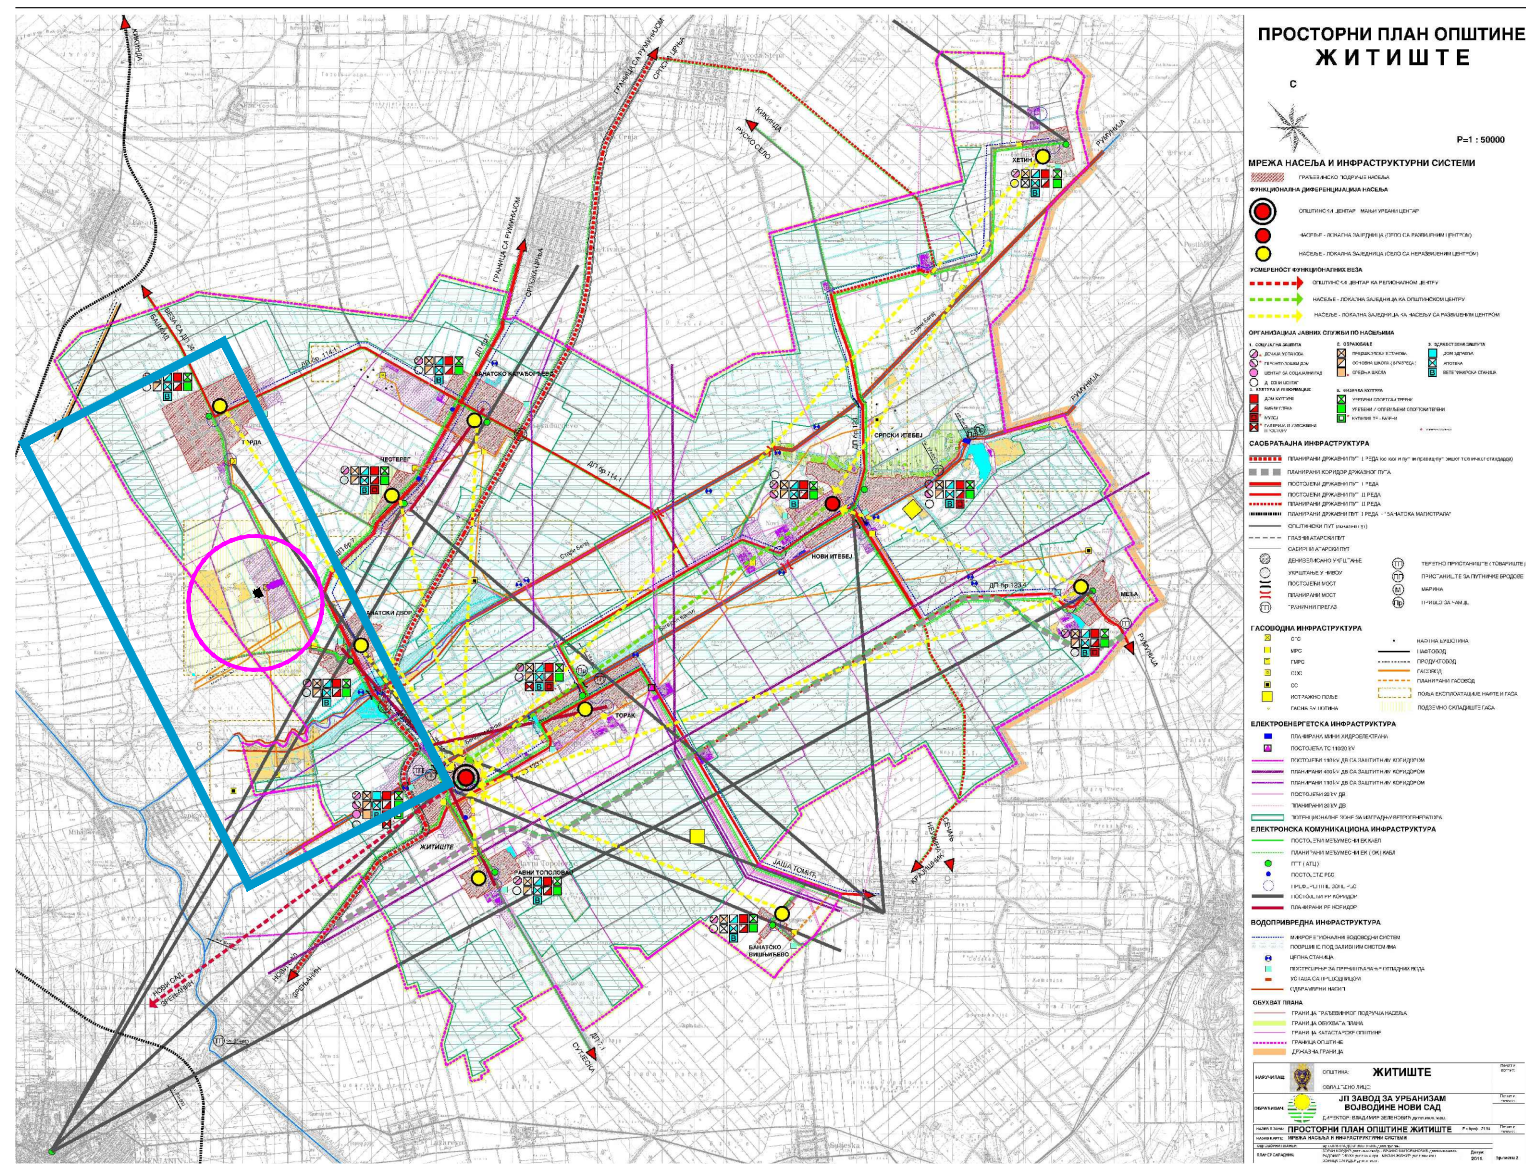
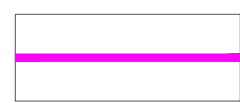


УРБАНИСТИЧКИ ПРОЈЕКАТ ЗА  
ПОТРЕБЕ УТВРЂИВАЊА ЈАВНОГ ИНТЕРЕСА  
ИЗГРАДЊУ ПРИМОПРЕДАЈНЕ МЕРНЕ ГАСНЕ СТАНИЦЕ  
БАНАТСКИ ДВОР И ПРИКЉУЧНОГ ГАСОВОДА  
НА КАТ. ПАРЦ. 1207, 1205/1 И НА ДЕЛОВИМА КАТ. ПАРЦ. 2460,  
1204 И 1205/2 К.О. БАНАТСКИ ДВОР

ИЗВОД ИЗ ПРОСТОРНОГ ПЛАНА  
ОПШТИНЕ ЖИТИШТЕ  
(Сл. лист општине Житиште бр. 35/2022)

бр. карте  
**01**

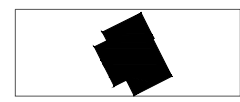

-  ШИРА ЛОКАЦИЈА УРБАНИСТИЧКОГ ПРОЈЕКТА
-  УЖА ЛОКАЦИЈА УРБАНИСТИЧКОГ ПРОЈЕКТА

НАРУЧИЛАЦ : "КМ МОНТ" д.о.о.  
ВРБАС

ОБРАЂИВАЧ ПЛАНА : "САПУТНИК - М" д.о.о.  
"МЕРИДИЈАНПРОЈЕКТ"  
УРБАНИСТИЧКО И ПРОСТОРНО ПЛАНИРАЊЕ - СТАРА ПАНОЊА

ОДГОВОРНИ УРБАНИСТА : Бранка Радуловић Вртикапа



бр. лиценце ИКС  
200158017  
Radulovic B.

ЈУН 2024.