


ПОЛОЖАЈ ПГР НАСЕЉА ЖИТИШТЕ У ШИРЕМ ОКРУЖЕЊУ

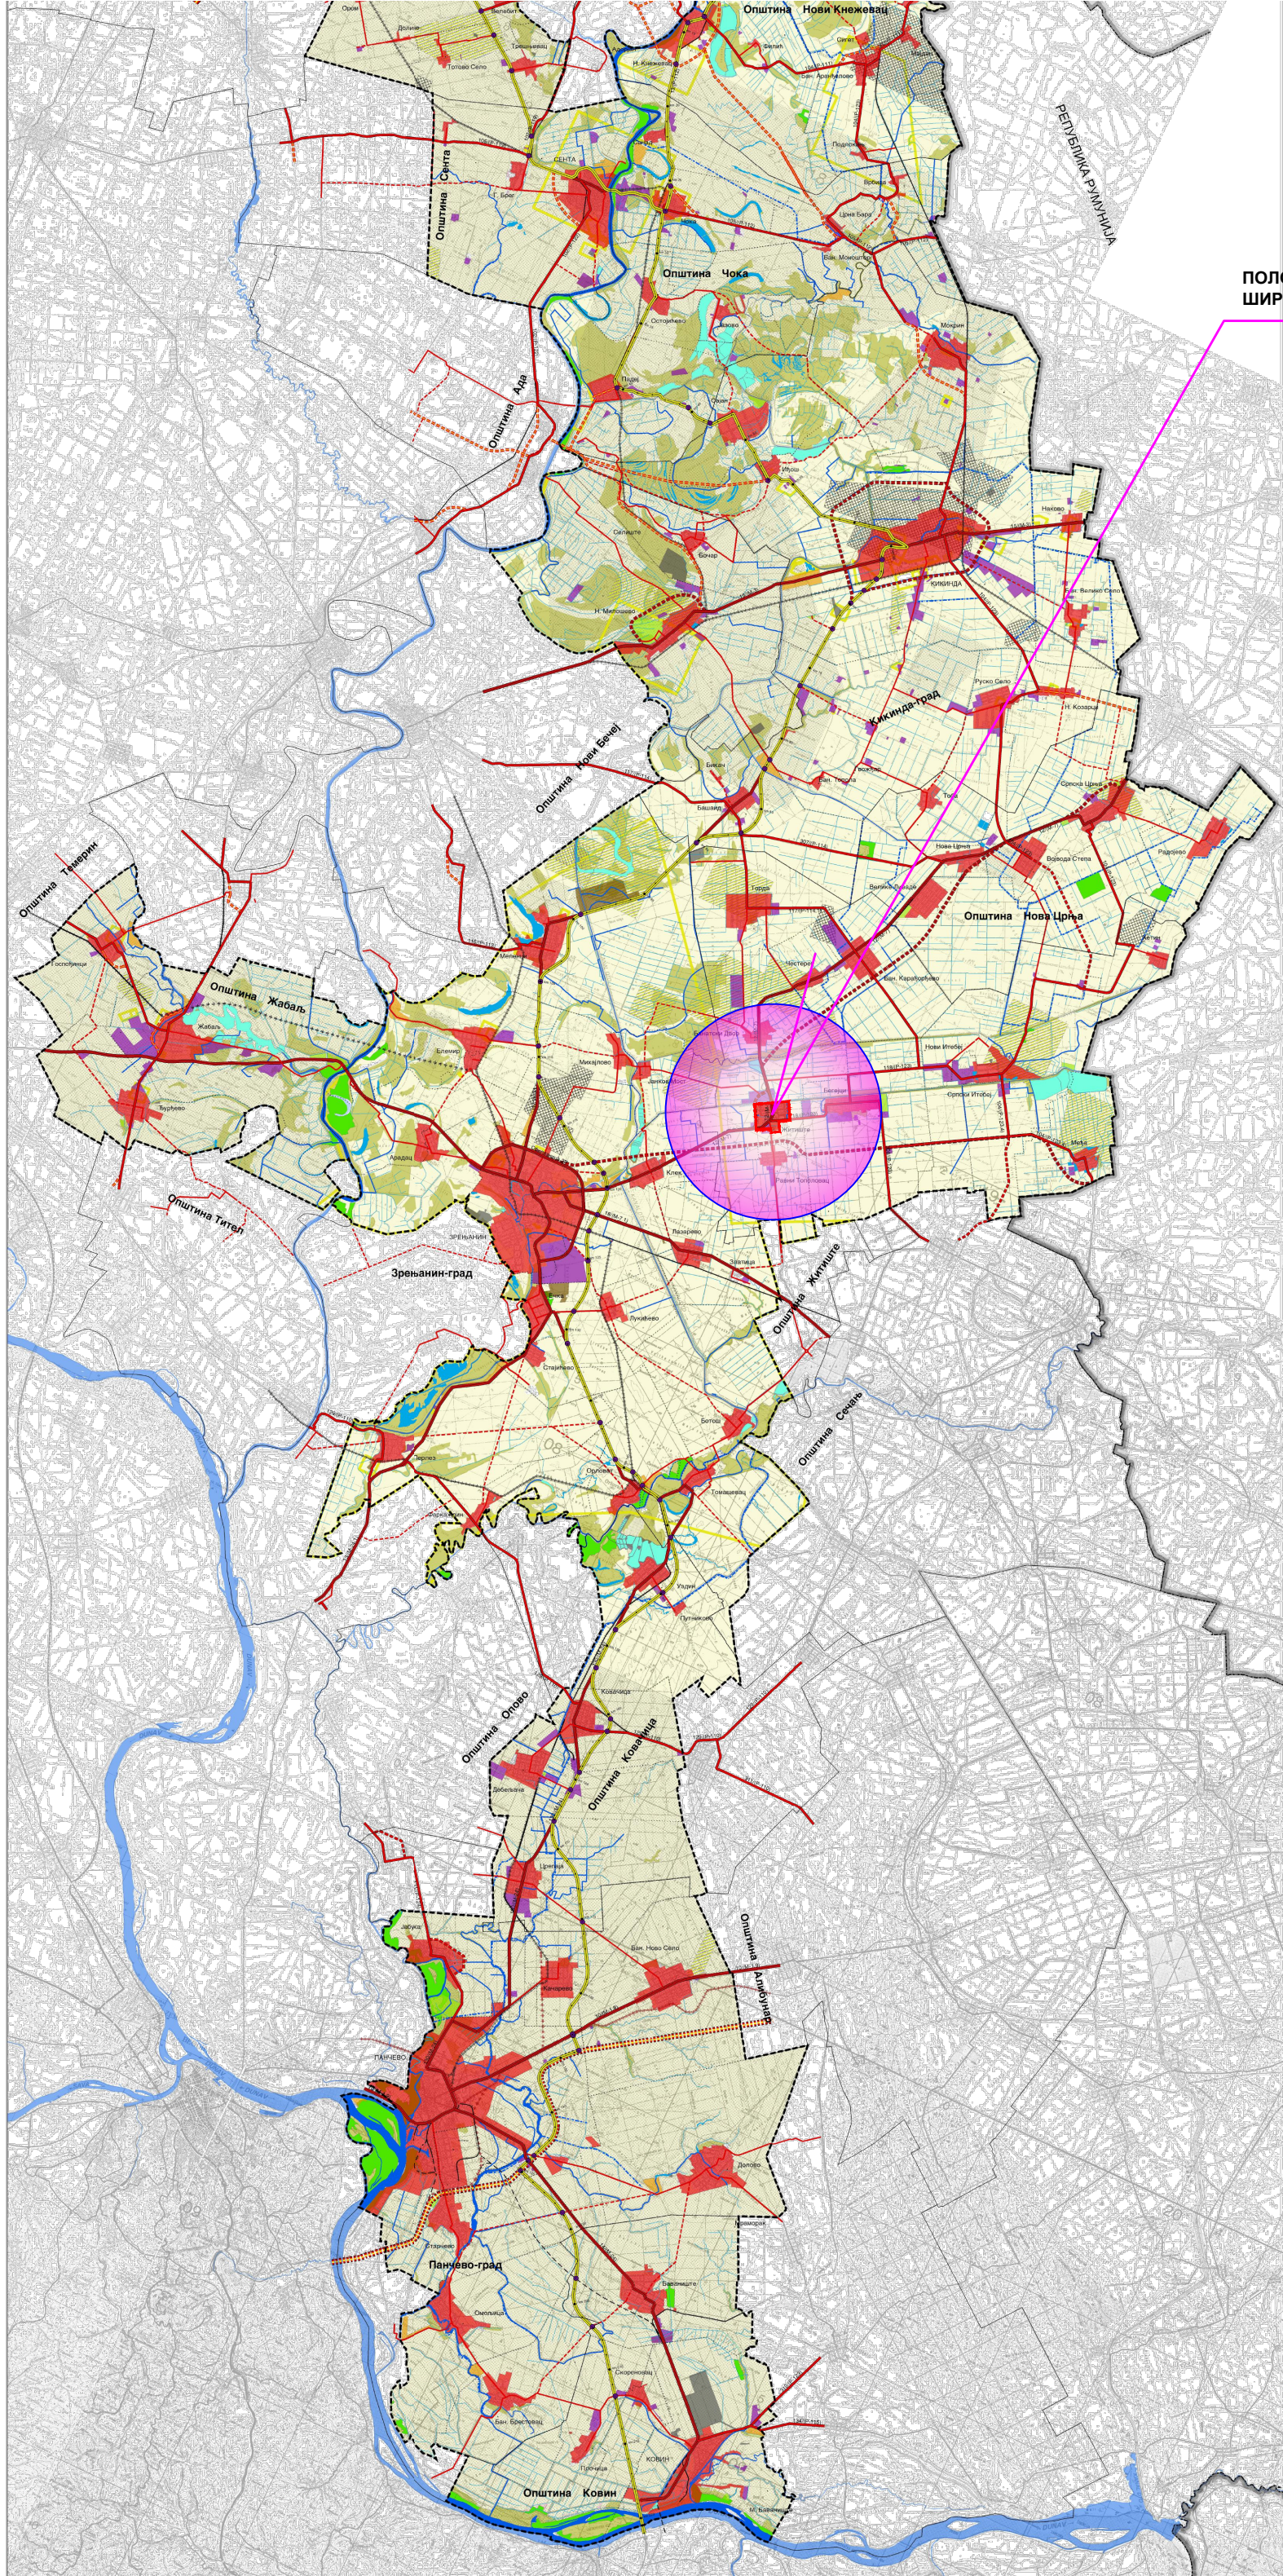

Реферална карта бр. 1
ПОСЕБНА НАМЕНА ПРОСТОРА

- ПЛАНИРАНИ КОРИДОР ДП-ПРЕДМЕТ ПЛАНА
- Стационарна променљива пута
- ГРАЂЕВИНСКО ЗЕМЉИШТЕ**
 - Припадничко подручје насеља
 - Зона кућа за одмор
 - Становне или насељене
 - Радине зоне и комплекси
 - Припадничко земљиште за саобраћајне и комуналне комплексе
 - Специјално рекреативни/туристички комплекс
 - Земљиште са заштитном наменом
- ПУТНА ДРУМСКА ИНФРАСТРУКТУРА**
 - Постојеће**
 - Међународни ДП I реда аутопут
 - Државни пут I реда
 - Државни пут II реда
 - Општински пут
 - Планирано**
 - Међународни ДП I реда
 - Државни пут I реда
 - Државни пут II реда
 - ДП пут регионалног значаја
 - Општински пут
- ЖЕЛЕЗНИЧКА ИНФРАСТРУКТУРА**
 - Постојеће**
 - Железничка пута магистрална
 - Железничка пута регионална
 - Железничка пута локална
 - Планирано**
 - Железничка пута магистрална
 - Железничка пута регионална
 - Железничка пута локална
- Урбани са планираним Коридором ДП I реда**
 - Урбани са саобраћајном инфраструктуром
- ПОЉОПРИВРЕДНО ЗЕМЉИШТЕ**
 - Обрађено
 - Необрађено
- ВОДНО ЗЕМЉИШТЕ**
 - Постојеће**
 - Речни ток
 - Акумулација (вештачка (езеро), ретенаџ)
 - ОКМ ХС (ДТД)
 - Главни канали и мали водотоци
 - Мали водотоци
 - Планирано**
 - Пројектовани канали
- ШУМСКО ЗЕМЉИШТЕ**
 - Шуме
- ЕКСПЛОАТАЦИОНА ПОДРУЧЈА МИНЕРАЛНИХ СИРОВИНА**
 - Гасно поље
 - Нафтна поља
 - Нафтна-гасно поље
 - Остале минералне сировине
- Границе**
 - Обухват Плана
 - Границе катастарских општина
 - Граница општине
 - Државна граница

РЕПУБЛИКА СРБИЈА
АУТОНОМНА ПОКРАЈИНА ВОЈВОДИНА
ПОКРАЈИНСКИ СЕКРЕТАРИЈАТ ЗА УРБАНИЗАМ И
ЗАШТИТУ ЖИВОТНЕ СРЕДИНЕ

**ПРОСТОРНИ ПЛАН ПОДРУЧЈА ПОСЕБНЕ
НАМЕНЕ МРЕЖЕ КОРИДОРА САОБРАЋАЈНЕ
ИНФРАСТРУКТУРЕ НА ОСНОВНОМ ПРАВЦУ
ДРЖАВНОГ ПУТА I РЕДА Бр.24
(СУБОТИЦА - ЗРЕЊАНИН - КОВИН)**

- ИЗВОД -

Реферална карта бр. 1
ПОСЕБНА НАМЕНА ПРОСТОРА
Р=1:100 000

Потпредседник Скупштине АП Војводине
ДАМИР ЗОВЕНИЦА
Покрајински секретар
ВЛАДИМИР ГАЛИЋ

ЕП ЗАВОД ЗА УРБАНИЗАМ ВОЈВОДИНЕ
URBAN AND SPATIAL PLANNING INSTITUTE OF VOJVODINA
в.д. Директора
ПРЕДРАГ КНЕЖЕВИЋ, дипл.правник
Одговорни планер
ЖР ДРАГАНА ДУЊИЋИЋ, дипл. простор.планер
Нови Сад, 2017. године