


ПОЛОЖАЈ ПГР НАСЕЉА ЖИТИШТЕ У ШИРЕМ ОКРУЖЕЊУ

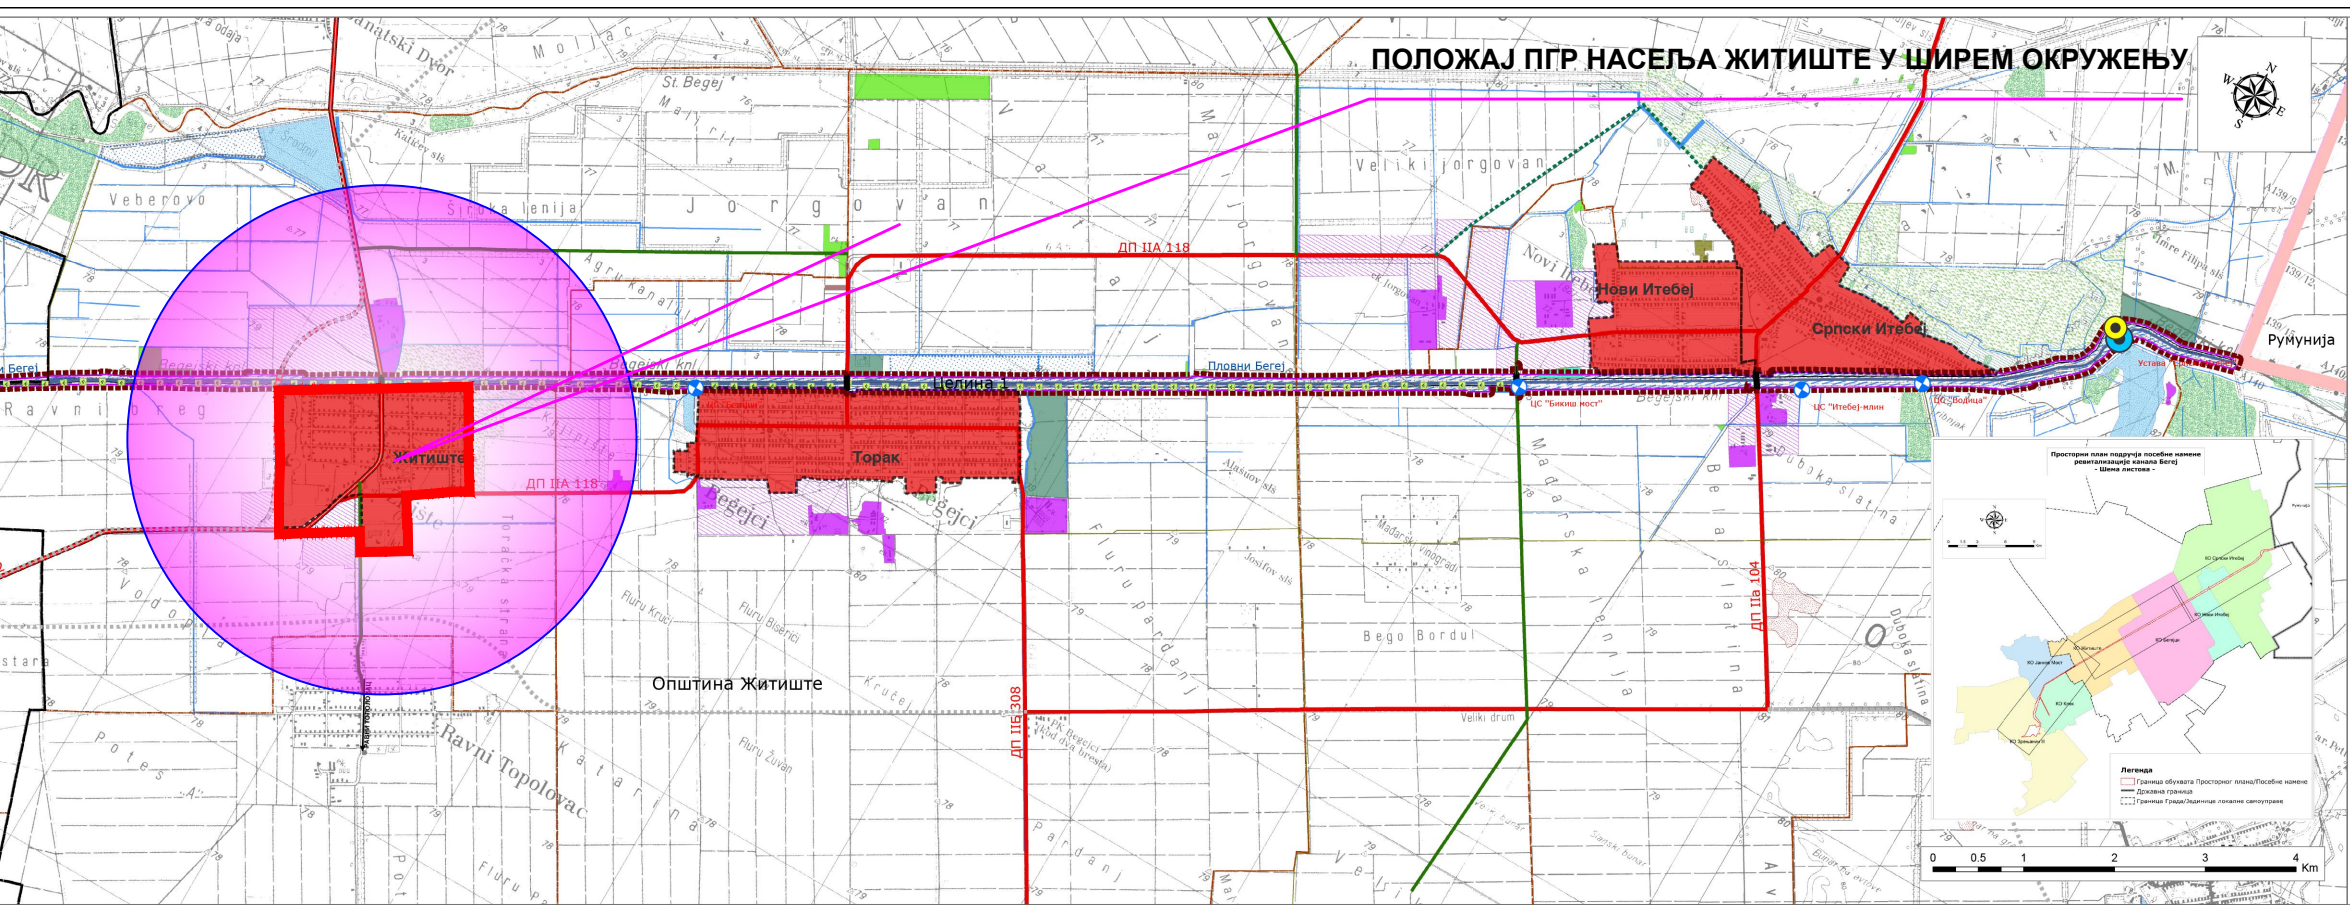

ЛЕГЕНДА

НАМЕНА ПРОСТОРА*

Пољопривредно земљиште

- Обрадио пољопривредно земљиште
- Воћњаци и виногради
- Проширење воћњака и винограда
- Ливаде и пашњаци
- Проширење рибњака
- Рибњак
- Проширење рибњака
- Трстичи, ношваре
- Остало пољопривредно земљиште

Шумско земљиште

- Шуме и шумско земљиште
- Шуме и шумско земљиште - планирано

Водно земљиште

- Водно земљиште у обухвату посебне намене
- Пловни Бегеј (водено огледало)
- ОКМ ХС ДТД Банатска Паланка - Нови Бечеј
- Каналска мрежа нижег реда
- Језеро
- Деонамска стаза - планирано

Устава са преводником

Црна станица

Грађевинско земљиште

- Делонија за одлагање и третман седиментног материјала
- Пристапна саобраћајница
- Грађевинско подручје насеља
- Зона кућа за одмор
- Земљиште са мешовитом наменом
- Радне зоне
- Проширене радне зоне
- Привремена делонија комуналног отпада
- Спортско-рекреативни комплекс - планирано
- Гробље
- Гранични прелази - планирано

Саобраћајна инфраструктура

- Државни пут I реда
- Државни пут I реда - планирано
- Државни пут II реда
- Линиски коридори у истраживању
- Општински пут
- Општински пут - планирано
- Пристапни пут - планирано
- Главни атарски пут
- Сабирни атарски пут
- Бициклистичка стаза - планирано
- Мост
- Мост - планирано

* Приказ намене површина изван обухвата Просторног плана је информативног карактера

ГРАНИЦЕ

- Граница Републике Србије
- Граница административног подручја јединице локалне самоуправе
- Граница катастарске општине
- Граница обухвата плана и посебне намене (Површине јавне намене)
- Граница Целине 1 - Подручје канала са обалним земљиштем и двонаменски/бициклистички стази
- Граница Целине 2 - Комплекс делоније за одлагање и третман седиментног материјала и пристапне саобраћајнице
- Граница грађевинског подручја насеља

РЕПУБЛИКА СРБИЈА
АУТОНОМНА ПОКРАЈИНА ВОЈВОДИНА
ПОКРАЈИНСКИ СЕКРЕТАРИЈАТ ЗА УРБАНИЗАМ
И ЗАШТИТУ ЖИВОТНЕ СРЕДИНЕ

**ПРОСТОРНИ ПЛАН ПОДРУЧЈА ПОСЕБНЕ НАМЕНЕ
РЕВИТАЛИЗАЦИЈЕ КАНАЛА БЕГЕЈ**

Карта бр. 0.0
**Прегледна карта
Граница Просторног плана
са подручјем посебне намене**
Р=1:25 000

Потпредседник Скупштине
Аутономне покрајине Војводине

ДАМИР ЗОБЕНИЦА
Покрајински секретар

ВЛАДИМИР ГАЛИЋ

ЈП ЗАВОД ЗА УРБАНИЗАМ ВОЈВОДИНЕ
PE URBAN AND SPATIAL PLANNING INSTITUTE OF VOJVODINA

Директор
ПРЕДРАГ КНЕЖЕВИЋ, дипл.правник
Одговорни планери
мр ДРАГАНА ДУЊИЋ, дипл.прост.план.
ЗОРИЦА САНАДЕР, дипл.инж.елект.

Нови Сад, 2021. године