

# ПРОСТОРНИ ПЛАН ОПШТИНЕ ЖИТИШТЕ 2021-2035



0 1 2 3 4 5 km


P=1 : 50000

**- ИЗВОД -**

## ПОЛОЖАЈ ПГР НАСЕЉА ЖИТИШТЕ У ШИРЕМ ОКРУЖЕЊУ

### РЕФЕРАЛНА КАРТА БРОЈ 1 НАМЕНА ПРОСТОРА

- ГРАНИЦЕ**
- ГРАНИЦА ПЛАНСКОГ ПОДРУЧЧА
  - ДРЖАВНА ГРАНИЦА
  - ГРАНИЦА ЈЕДИНИЦЕ ЛОКАЛНЕ САМОУПРАВЕ
  - ГРАНИЦА КАТАСТАРСКЕ ОПШТИНЕ
- ПОЉОПРИВРЕДНО ЗЕМЉИШТЕ**
- ОБРАДИВО И НЕОБРАДИВО ПОЉОПРИВРЕДНО ЗЕМЉИШТЕ
  - РИБЊАК
- ШУМСКО ЗЕМЉИШТЕ**
- ШУМЕ И ШУМСКО ЗЕМЉИШТЕ
- ВОДНО ЗЕМЉИШТЕ**
- СТАРИ БЕГЕЈ И ПЛОВНИ БЕГЕЈ
  - КАНАЛИ
  - БАРЕ И РЕТЕНЗИЈЕ
- ГРАЂЕВИНСКО ЗЕМЉИШТЕ**
- ГРАЂЕВИНСКО ЗЕМЉИШТЕ У ГРАЂЕВИНСКОМ ПОДРУЧЈУ НАСЕЉА
  - ГРАЂЕВИНСКО ЗЕМЉИШТЕ ИЗВАН ГРАЂЕВИНСКОГ ПОДРУЧЈА НАСЕЉА
- СМЕРНИЦИ**
- ЗОНА КУЉА ЗА ОДМОР
  - РАДНА ЗОНА (ПОВРШИНЕ ЗА ИНДУСТРИЈУ И ПРОИЗВОДЉУ И ЗА КОМЕРЦИЈАЛНЕ ДЕЛАТНОСТИ)
  - ТУРИСТИЧКО-РЕКРЕАТИВНА ПОВРШИНА
  - ГРОБЉЕ
  - ПРЕЧИСТАЧ (ПЛОВ)
  - ТРАЈНО СТАНИЦА 11020KV
  - ПОСТРОЈЕЊЕ ЗА УПРАВЉАЊЕ ОТПАДОМ
  - ГРАНИЧНИ ПРЕЛАЗ
  - ПОДЗЕМНО СКЛАДИШТЕ ГАСА
  - ПРЕВОДНИЦА
- ПУТОВИ**
- ПЛАНИРАНИ КОРИДОР ДРЖАВНОГ ПУТА (ОСНОВНИ ПУТНИ ПРАВАЦ)
  - ПОСТОЈЕЋИ ДРЖАВНИ ПУТ I РЕДА
  - ПОСТОЈЕЋИ ДРЖАВНИ ПУТ II РЕДА
  - ПЛАНИРАНИ ДРЖАВНИ ПУТ - ПУТ РЕГИОНАЛНОГ ЗНАЧАЈА
  - ПЛАНИРАНИ ДРЖАВНИ ПУТ I РЕДА - "БАНАТСКА МАГИСТРАЛА"
  - ОПШТИНСКИ ПУТ
  - ПРИСТУПНИ ПУТ ДО ЛОКАЛИТЕТА

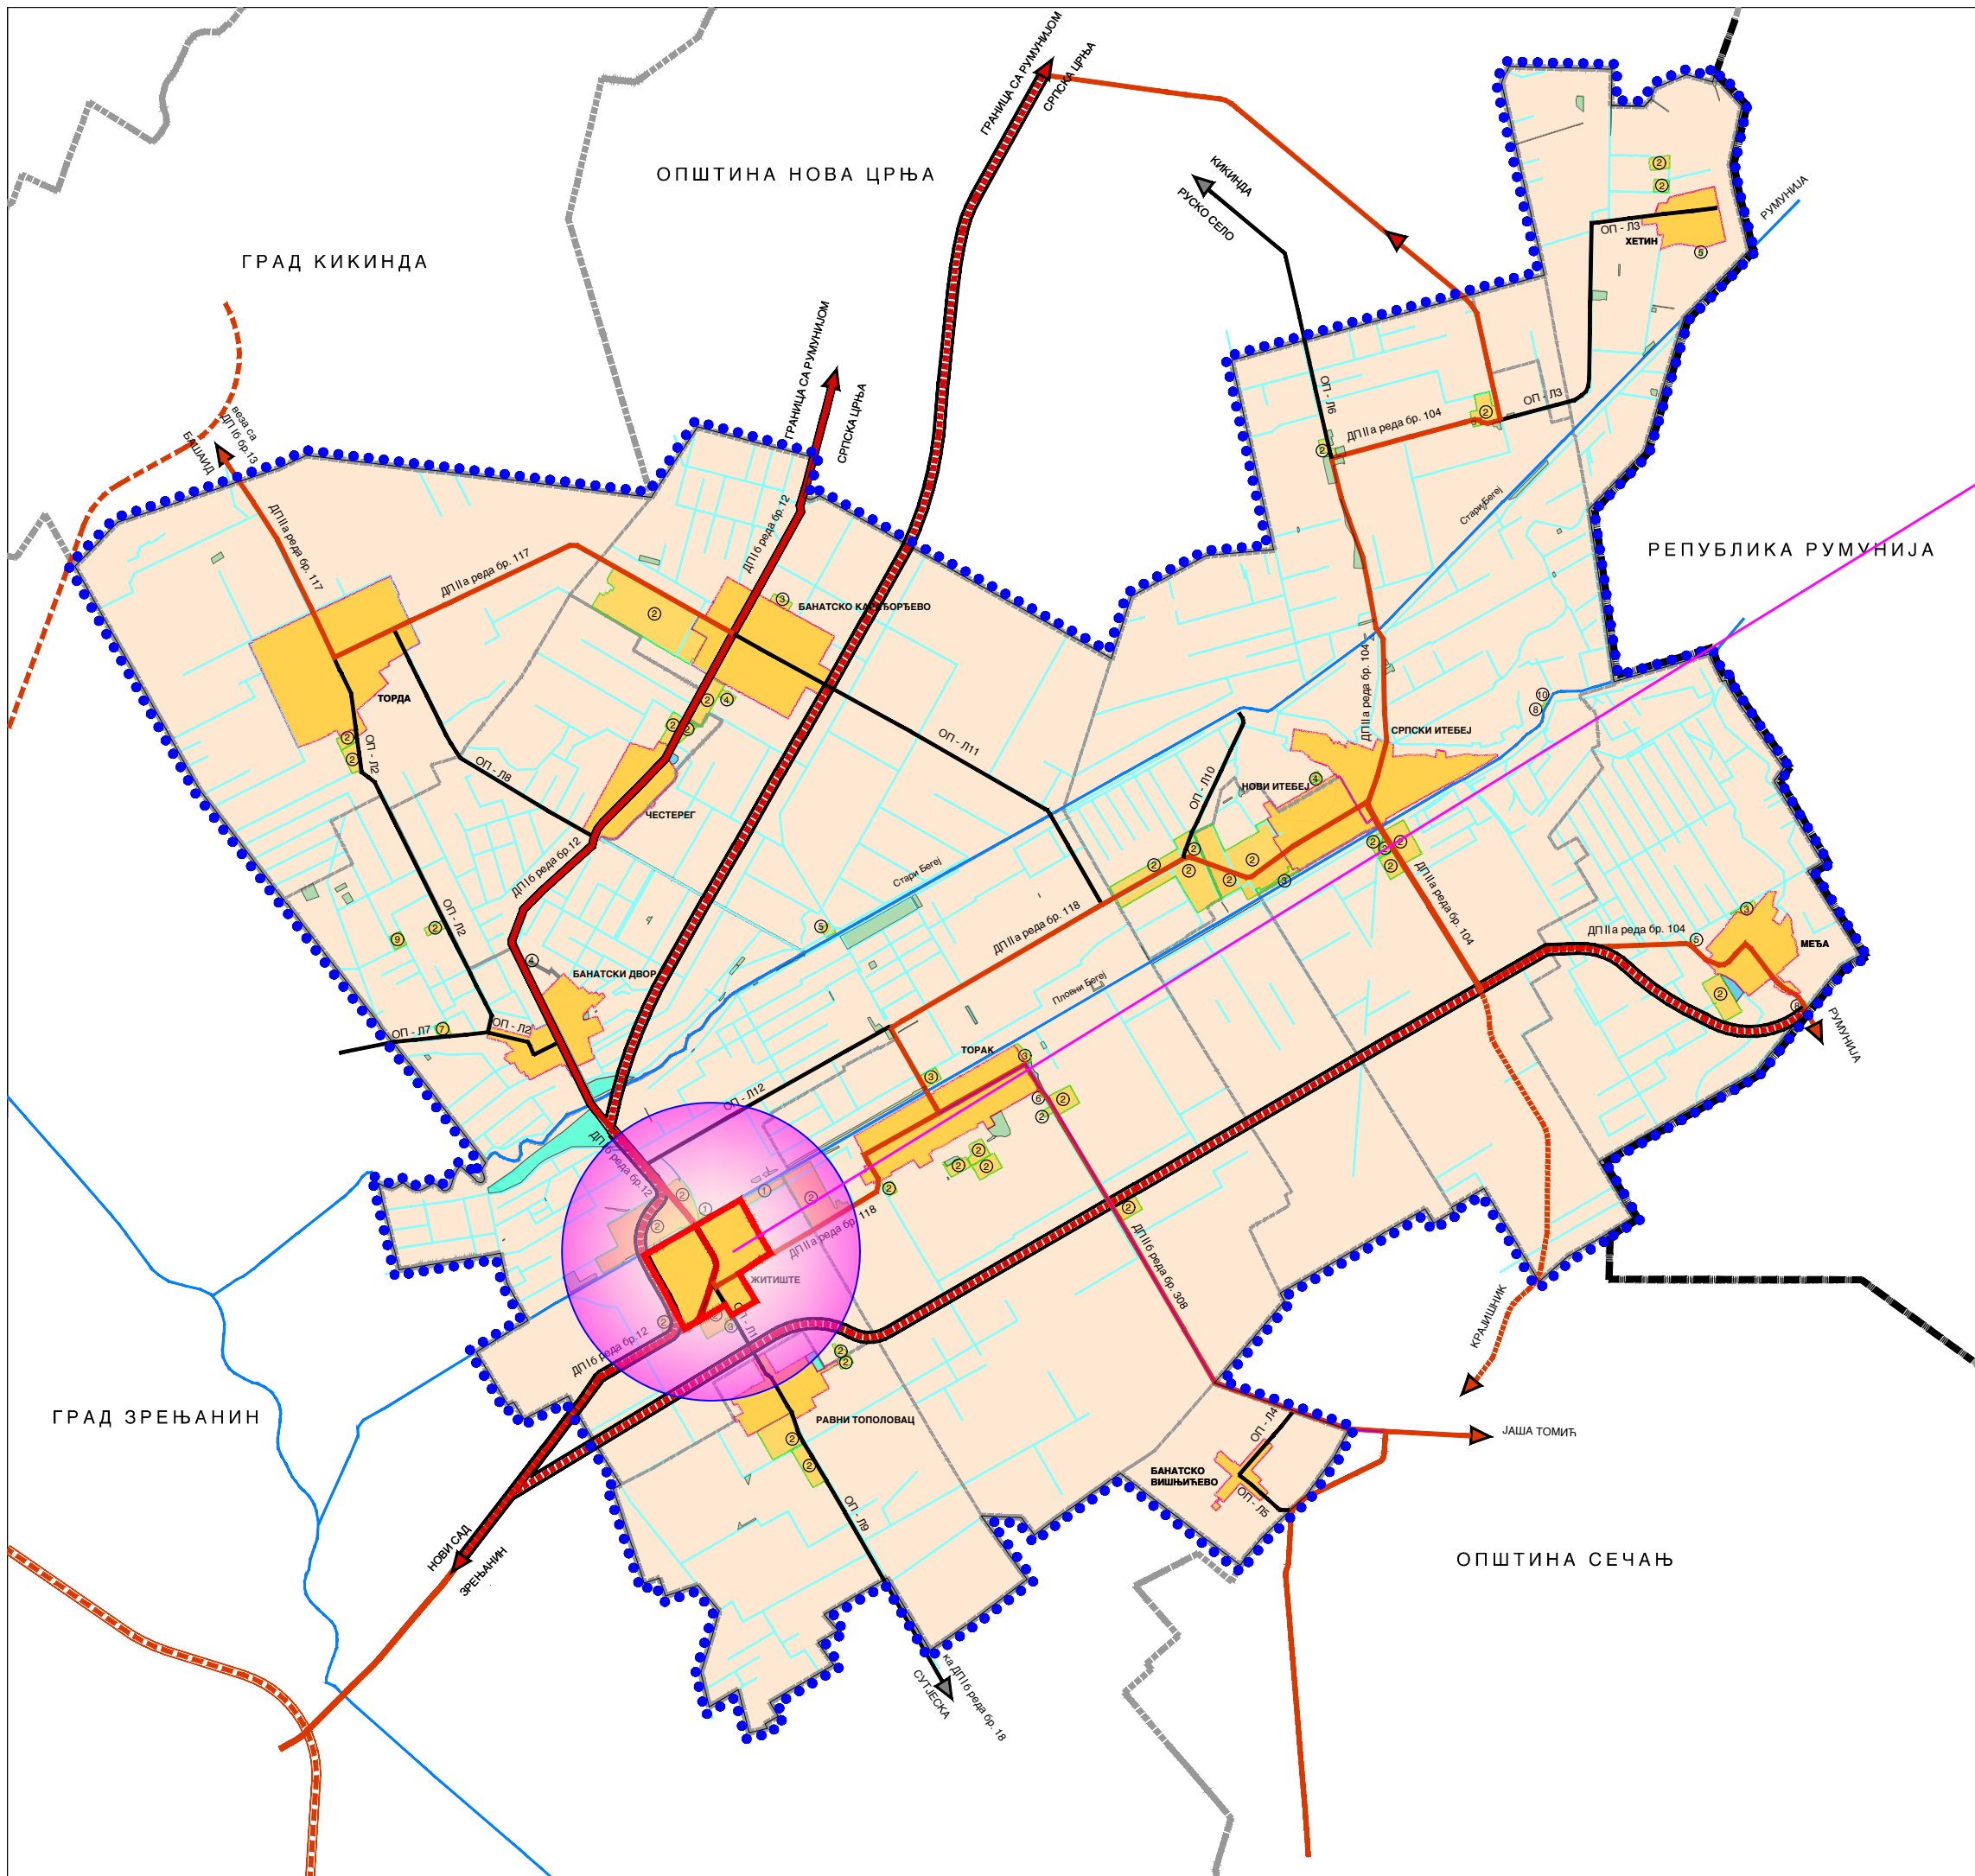

1.1.

НОСИЛАЦ ИЗРАДЕ ПЛАНА	ОПШТИНА: <b>ЖИТИШТЕ</b> ОВЛАШЋЕНО ЛИЦЕ:	Печат и потпис:
ОБРАЗЛАЖ	ЈП "ЗАВОД ЗА УРБАНИЗАМ ВОЈВОДИНЕ" ДИРЕКТОРА: ПРЕДРАГ КУКЕЉЕВИЋ, дип.инж.арх. ПОМОЋНИК ДИРЕКТОРА: ДР АЛЕКСАНДАР ЈЕВИЋ	Печат и потпис:
НАЗИВ ПЛАНА	ПРОСТОРНИ ПЛАН ОПШТИНЕ ЖИТИШТЕ 2021-2035	
НАЗИВ КАРТЕ	РЕФЕРАЛНА КАРТА БРОЈ 1 НАМЕНА ПРОСТОРА	
ОДГОВОРНИ ПЛАНЕР	БРАНИСЛАВА ТОПРЕК, дип.инж.арх.	Печат и потпис:
САРАДНИЦИ	ИТАЈА МЕДИЈ КОРПОРАЦИЈА, БЕОГРАД ЗОРАН КОСТИЋ, дип.инж.град. РАДОМАН РАСТИЋ, др.тех.	Печат и потпис:
E - 2790	Размер: 1 : 50 000	Датум: Децембар 2022. Број листа: 1.1.