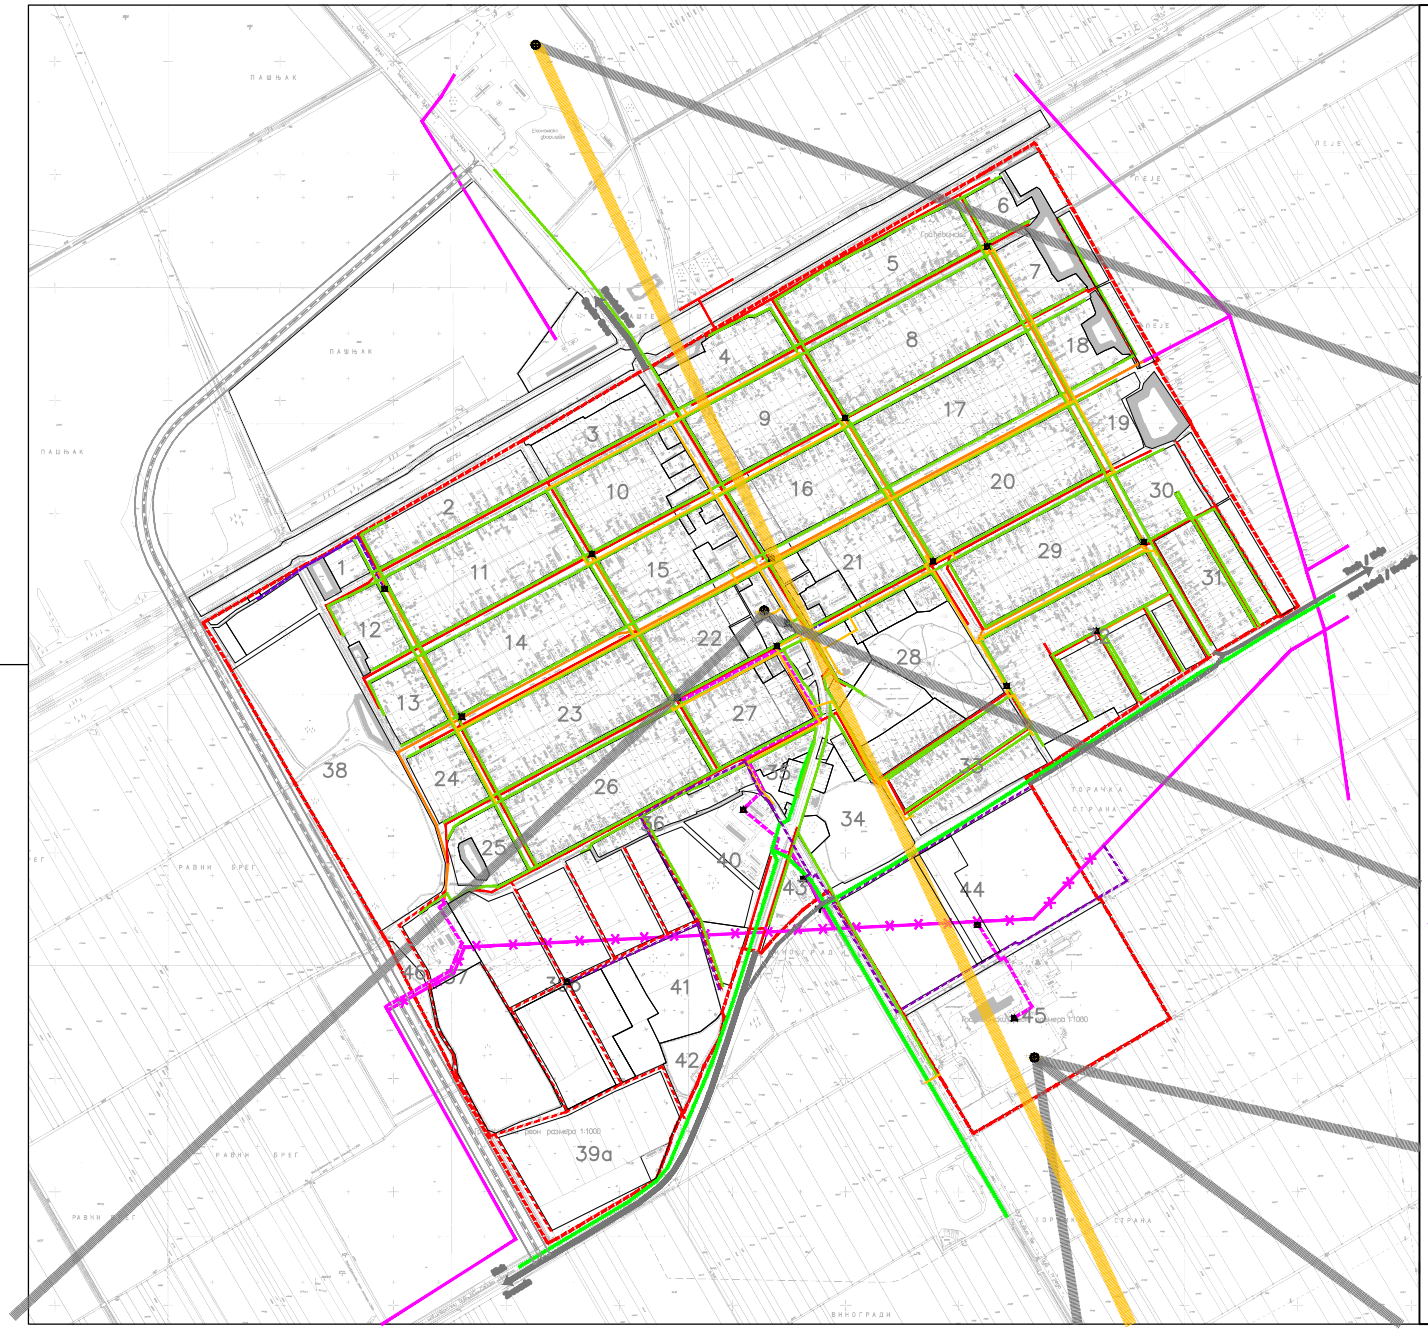

PLAN GENERALNE REGULACIJI NASEQA @ITI[TE

S

R–1:5000

ELEKTROENERGETSKA I ELEKTRONSKA KOMUNIKACIONA INFRASTRUKTURA

ELEKTROENERGETSKA INFRASTRUKTURA

- TS 20/0.4kV
- TS 20/0.4kV – PLANIRANA
- 20kV DV
- 20kV DV KOJI SE UKIDA
- 20kV KABL
- PLANIRANI 20kV KABL
- ME[OVITI VOD (20kV I 0.4kV)
- NN VOD 0.4kV
- PLANIRANI NN VOD 0.4kV
- NN KABL 0.4kV

ELEKTRONSKA KOMUNIKACIONA INFRASTRUKTURA (EK MREQA)

- PTT (ATC) – KOMUNIKACIONO ^VORI[TE
- POSTOJE]A EK MREQA
- PLANIRANA EK MREQA
- OPTI^KI EK KABL
- RADIO BAZNA STANICA
- POSTOJE] RR KORIDORI
- PLANIRANI RR KORIDORI

45 BROJ BLOKA

PLANIRANA GRANICA GRA\EVINSKOG PODRU^JA – GRANICA OBUHVATA PLAN.

NOSILAC IZRADE PLANA:		OP[TINA: @ I T I [T E	R=1:1 a3/a4
		OVLA[]ENO LICE:	
OBRA\VA^:		JP ZAVOD ZA URBANIZAM VOJVODINE NOVI SAD	R=1:1 a3/a4
		DIREKTOR: VLADIMIR ZELENOVI] dipl.in'.mel.	
NAZIV PLANA:	PLAN GENERALNE REGULACIJE NASEQA @ITI[TE		R – broj 3436 R=1:1 a3/a4
NAZIV KARTE:	ELEKTROENERGETSKA I ELEKTRONSKA KOMUNIKACIONA INFRASTRUKTURA		
ODGOVORNI URBANISTA:	RADOMIR OVUKA dipl.in'.arh.		
URBANISTA SARADNIK:	ZORICA SAVAKER dipl.in'.arh.	Datum: 2014.	Br.lista: 7.