VEZANI NIZ 1 : OBJEKTI 19, 6, 10, 25, 26, 23

OSNOVA

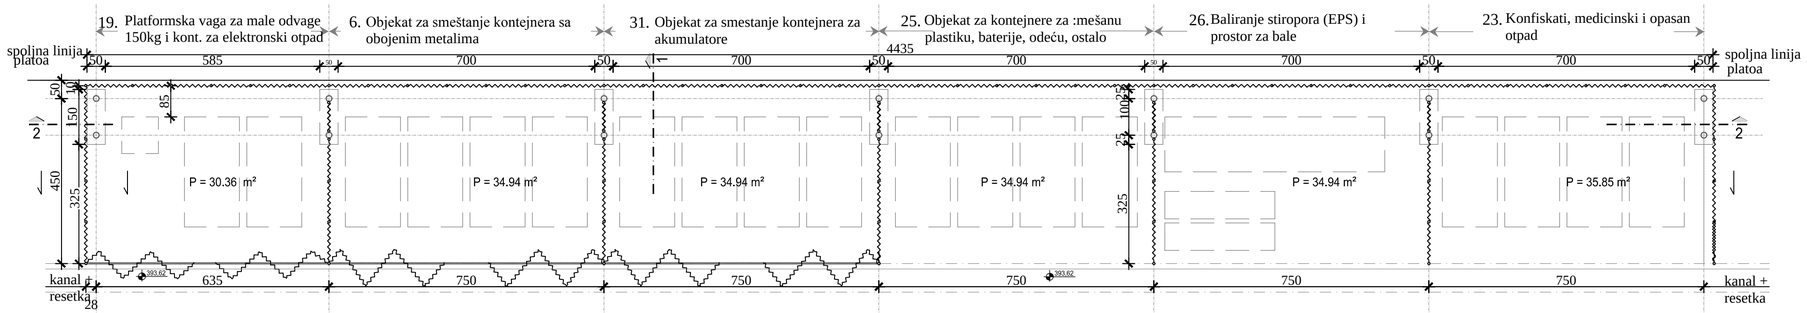

PRESEK 1 - 1

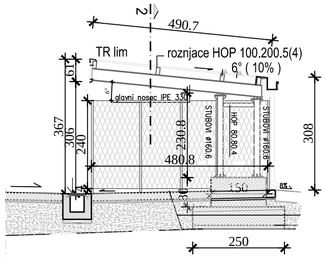

PREDNJI IZGLED

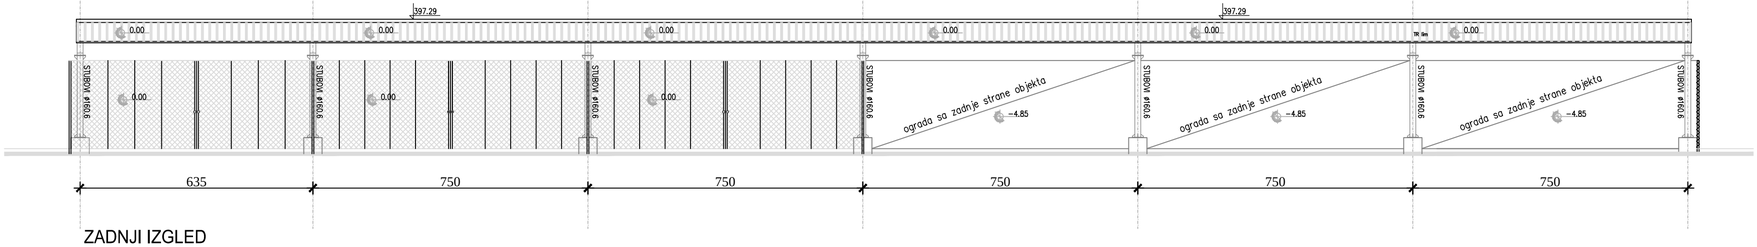

BOČNI IZGLED

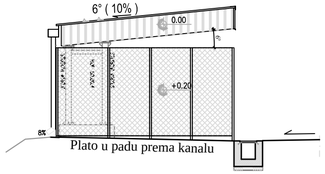

PRESEK 2 - 2

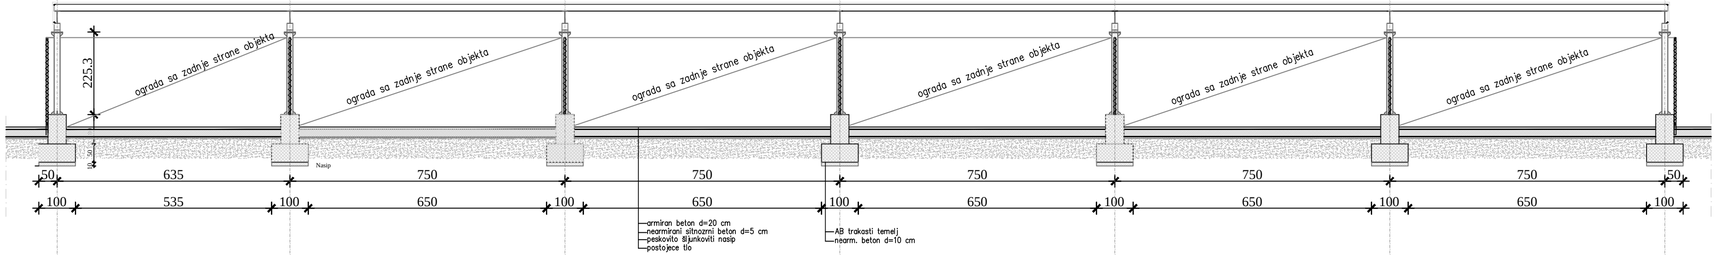

ZADNJI IZGLED

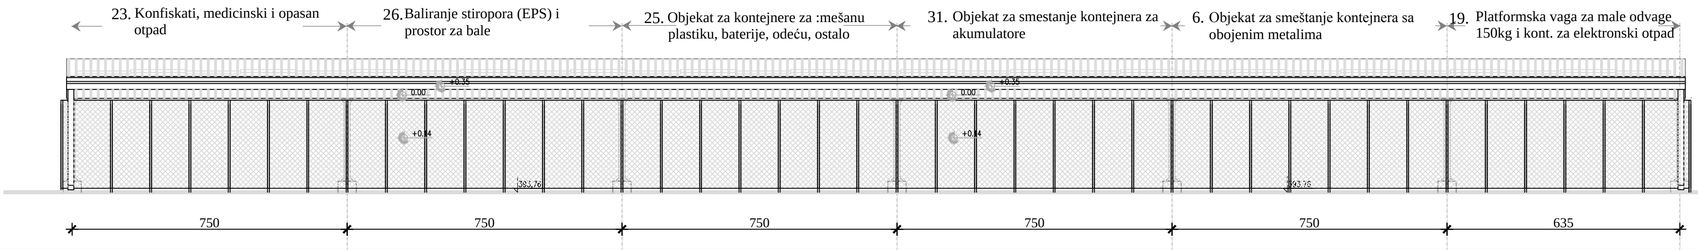

BOČNI IZGLED

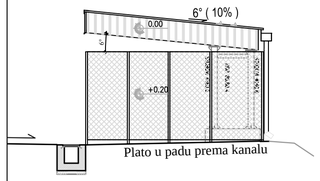

Kajmakčalanska br.6, 11000 Beograd	Investitor: OPŠTINA ŽITIŠTE Cara Dusana 15, Žitište
Odgovorni urbanista: Jasna Maričević, dipl.inž.arh.	**URBANISTIČKI PROJEKAT za k.p. br. 1280 KO Banatski Dvor** KOMPLEKS TRANFER STANICE SA KOMUNALNIM PARKOM U ŽITIŠTU
Saradnici: Danijela Mišković, dipl.inž.građ. Milan Prica, dipl.inž.sao. Dragan Zdravković, dipl.inž.građ. Renata Šarčević, dipl.inž.p.arh.	Crtež: CELINA A TRANSFER STANICA / VEZANI NIZ 1 Objekti: 19, 6, 31, 25, 26, 23
Datum: decembar 2014.	Razmera: 1: 100 / List: 6.1