


OSNOVA OBJEKTA

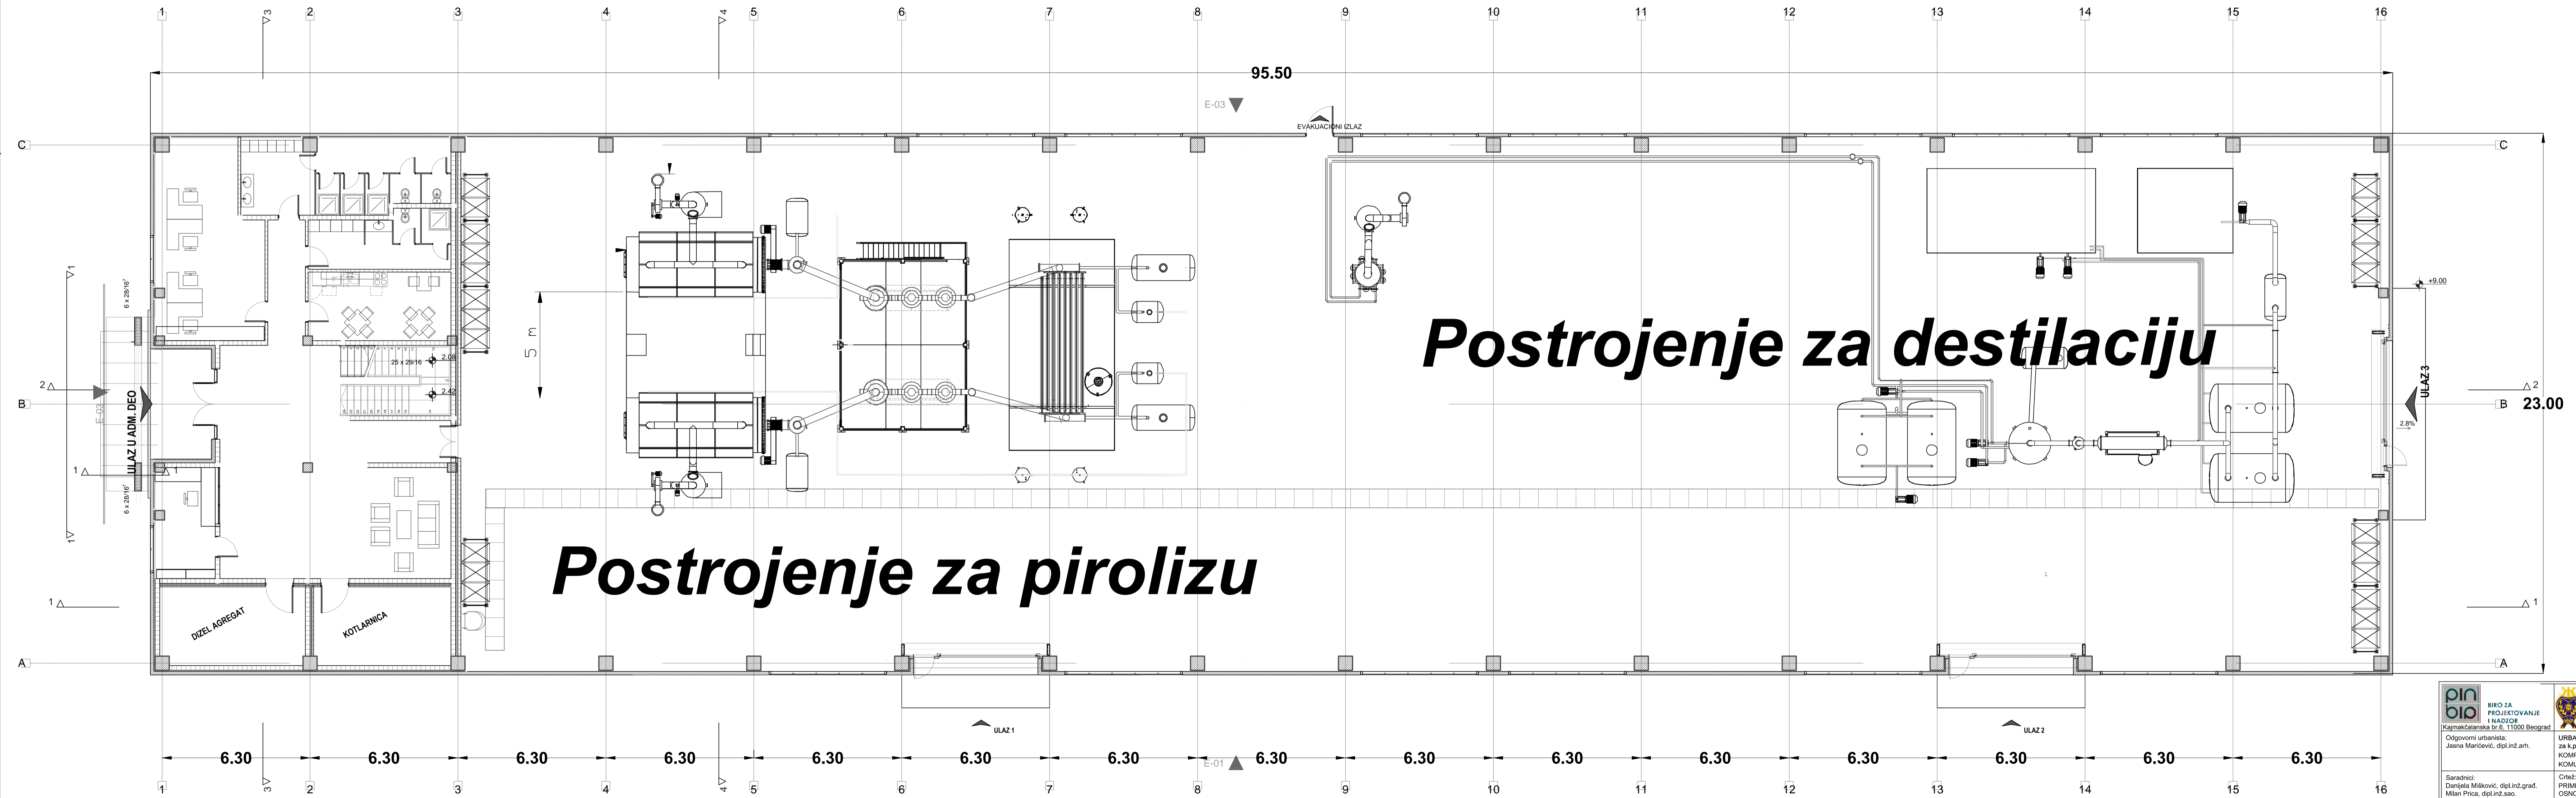

<p>BIRO ZA PROJEKTOVANJE I NADZOR Kajmakčalanska br.6, 11000 Beograd</p>	<p>Investitor: OPŠTINA ŽITIŠTE Cara Dusana 15, Žitište</p>	
		<p>Odgovorni urbanista: Jasna Marčević, dipl.inž.arh.</p>
<p>Saradnici: Danijela Mišković, dipl.inž.grad. Milan Prca, dipl.inž.sao Dragan Zdravković, dipl.inž.grad. Renata Šarčević, dipl.inž.p.arh.</p>	<p>Crtež: CELINA B PRIMER BETONSKE HALE OSNOVA PRIZEMLJA</p>	
<p>Datum: decembar 2014.</p>	<p>Razmera: 1:100</p>	<p>List: 6.6.1.</p>