


**URBANISTIČKI PROJEKAT**  
**URBANISTIČKO ARHITEKTONSKE RAZRADE LOKACIJE 172**  
**KO BANATSKO VIŠNJIČEVO ZA POTREBE IZGRADNJE**  
**OBJEKATA ZA SKLADIŠTENJE I PRETOVAR ŽITARICA**

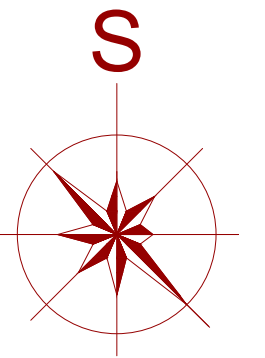

**LEGENDA:**

- OBUHVAT - PARCELA 172 KO B. Višnjicevo
- REGULACIONA LINIJA
- GRADEVINSKA LINIJA PREMA PPO ŽITIŠTE

- PLANIRANI OBJEKTI :**
- 1 SILO ČELIJE
  - 2 ASPIRATORSKA KUĆICA
  - 3 ELEVATORSKI ŠAHT SA ELEVATOROM
  - 4 KIP PLATFORMA
  - 5 USIPNI KOŠ
  - 6 ŠAHT USIPNOG KOŠA
  - 7 TRANSPORTER


**POSTOJEĆI OBJEKTI KOJI SE ZADRŽAVAJU:**

- UKNJIŽENI OBJEKTI :**
- 2 VAGARSKA KUĆICA
  - 3 VAGA
  - 4 SKLADIŠTE POLJOPRIVREDNIH PROIZVODA

- OBJEKTI U IZGRADNJI SA DOBIJENIM REŠENJEM ZA ODOBRENJE IZVOĐENJA RADOVA :**
- 1 SKLADIŠTE POLJOPRIVREDNIH PROIZVODA
  - 2 NADSTREŠNICA

- NOVE INTERNE SAOBRAČAJNICE
- POSTOJEĆA INTERNA SAOBRAČAJNICA I PRISTUP IZ UL. B. GLADA
- POSTOJEĆI MANIPULATIVNI PLATO, P- parkirno mesto
- PLANIRANI MANIPULATIVNI PLATO
- PLANIRANA DOGRADNJA POSTOJEĆEG PLATO
- PLANIRANI SAOBRAČAJNI PRIKLJUČCI NA UL. Ž. ZRENJANINA I NA ULICU NA PARCELI 171 KO B. VIŠNJIČEVO

- OSE PLANIRANIH INTERNIH SAOBRAČAJNICA
- + 84.9 PLANIRANE NIVELACIONE KOTE U m anv
- + 78.56 POSTOJEĆE NIVELACIONE KOTE U m anv
- ZELENENE POVRŠINE

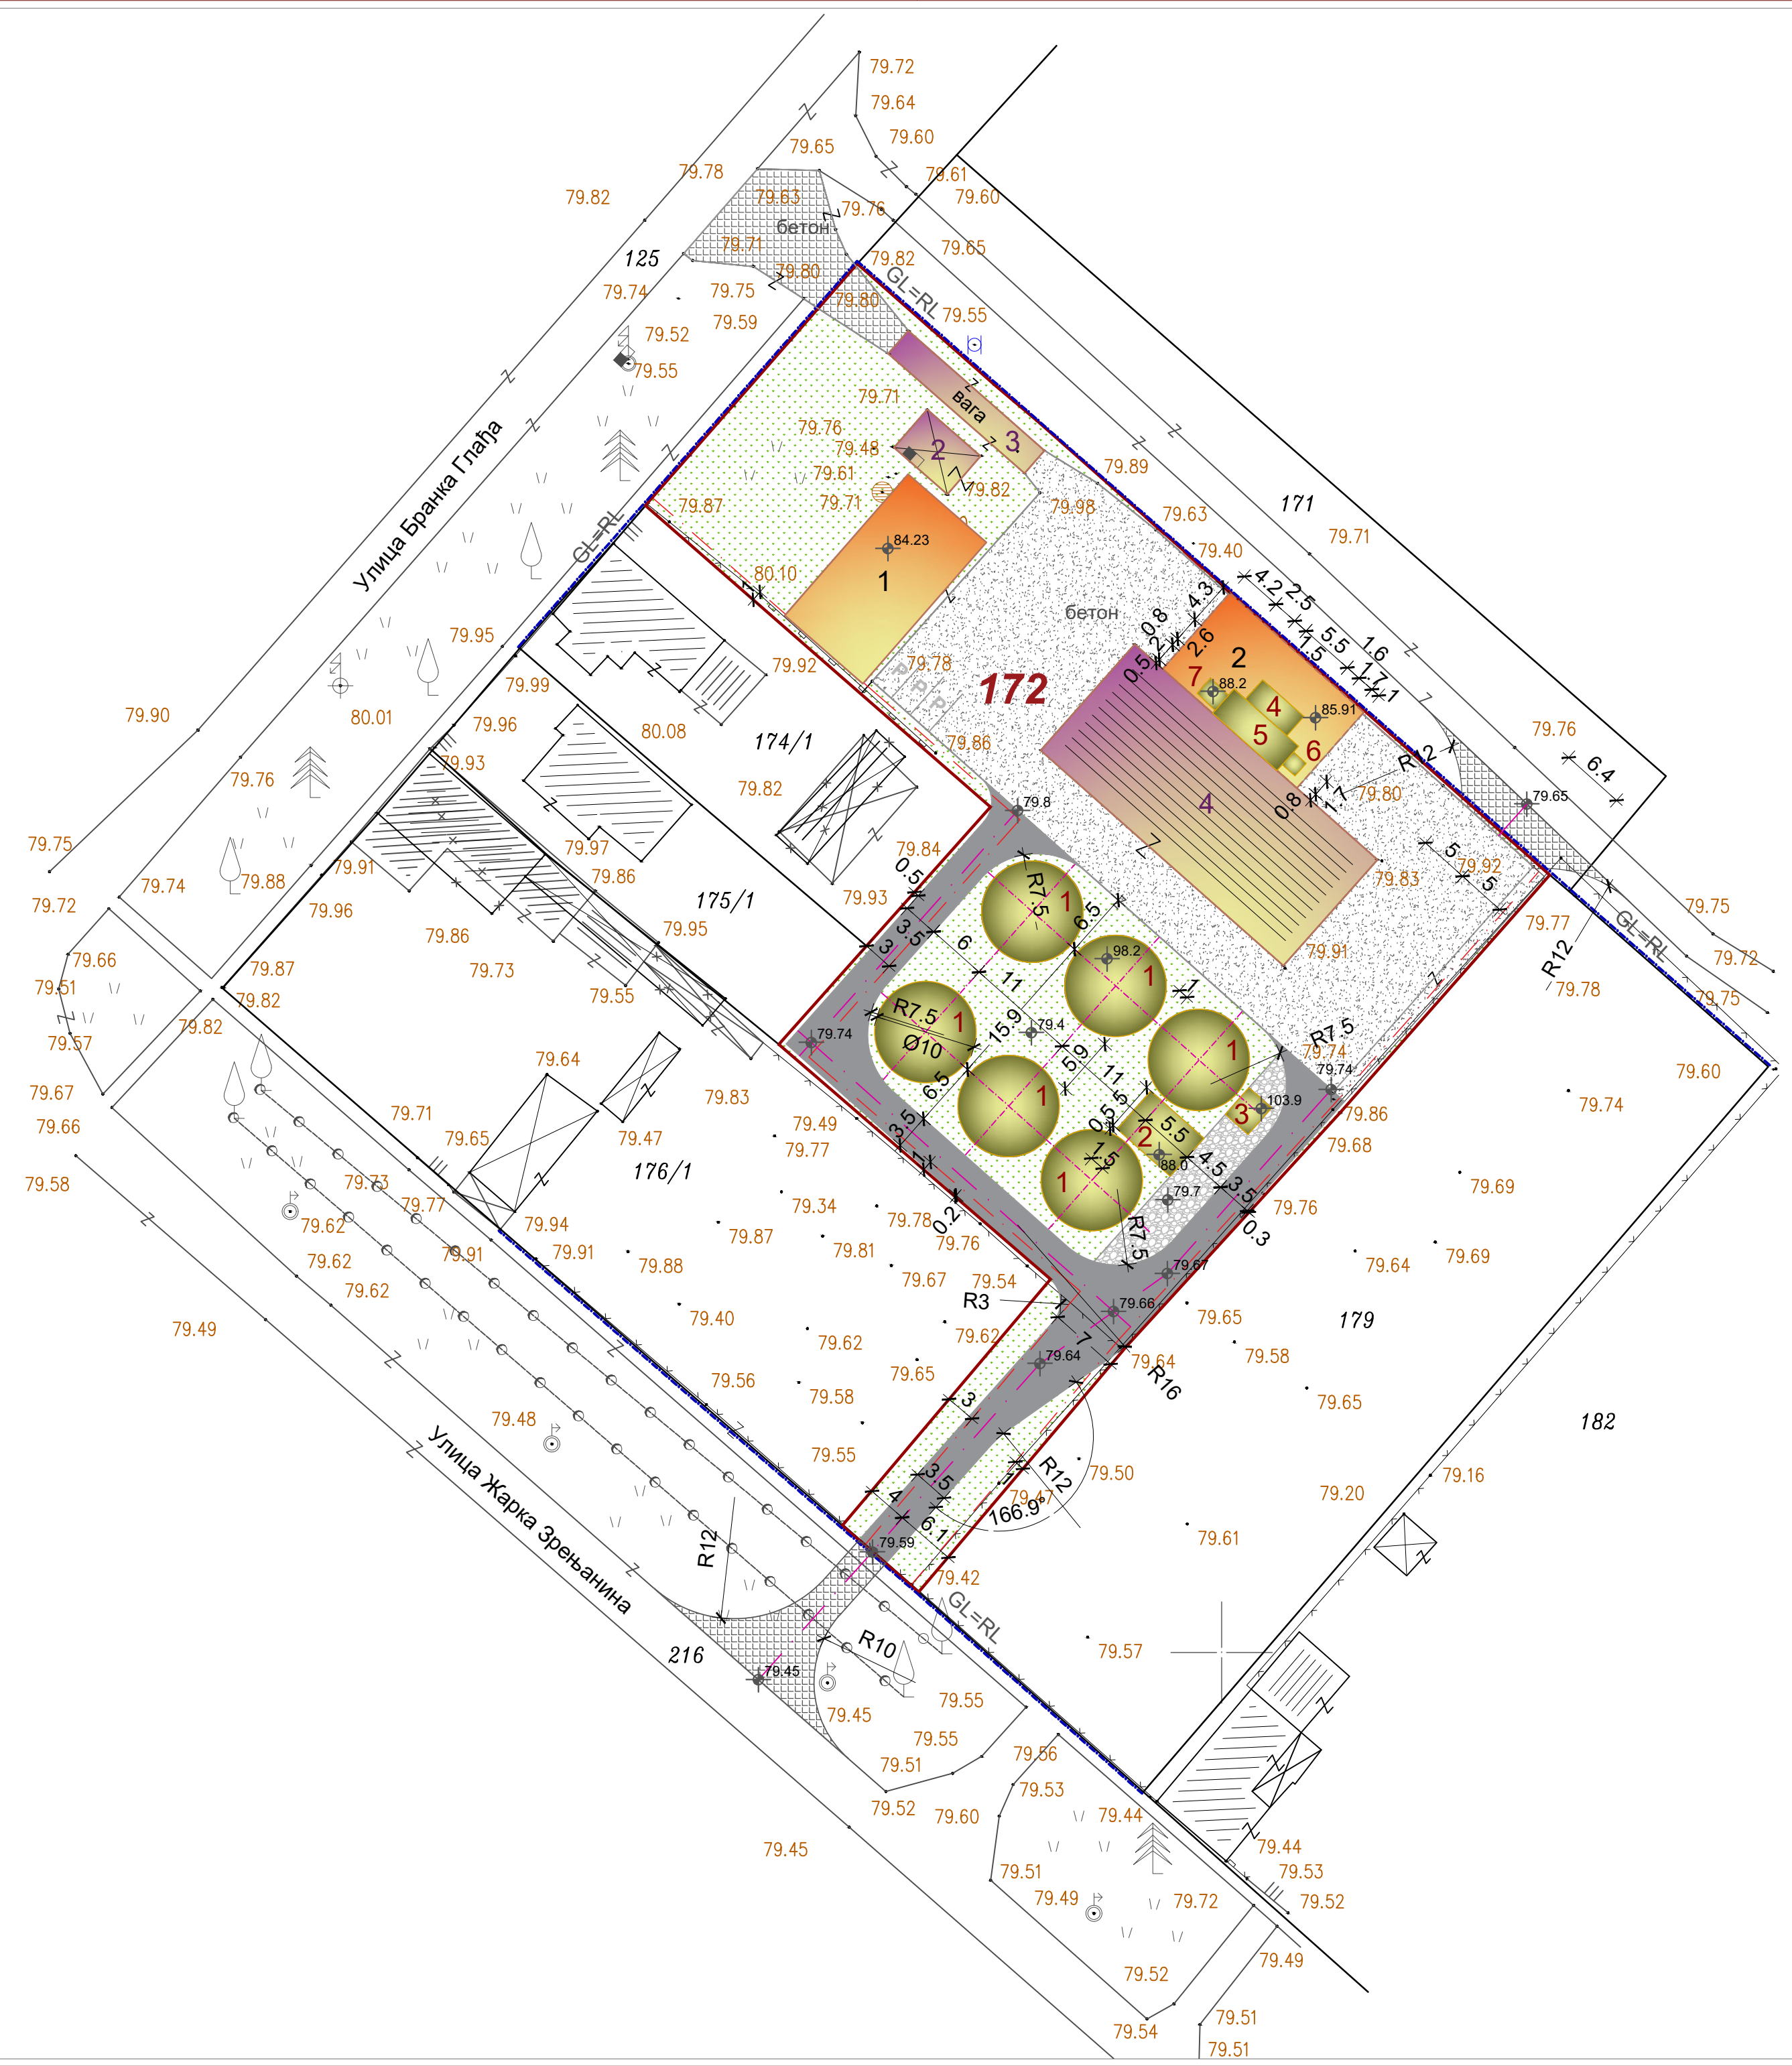

	ROMB DESIGN TIM NOVI SAD MILKA BASTA PR Lukijana Mušickog 11a/5 21000 Novi SAD, Srbija	<b>broj</b> E- 011/2020	URBANISTIČKI PROJEKAT URBANISTIČKO ARHITEKTONSKE RAZRADE LOKACIJE 172 KO BANATSKO VIŠNJIČEVO ZA POTREBE IZGRADNJE OBJEKATA ZA SKLADIŠTENJE I PRETOVAR ŽITARICA
	NARUČILAC: "PROTEIN" DOO, TORAK INVESTITOR: "PROTEIN" DOO, TORAK		REGULACIONO I NIVELACIONO REŠENJE LOKACIJE
odgovorni urbanista za rukovođenje izradom UP-a	<b>Andrea Govedarica, dia</b>		
saradnici	<b>Danica Lačarac, dia</b> <b>Goran Govedarica, dia</b>		
Direktor	<b>Milka Basta, dig</b>		