



ПРОСТОРНИ ПЛАН ОПШТИНЕ ЖИТИШТЕ 2021-2035

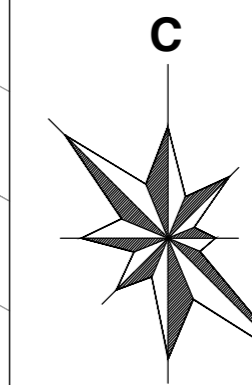

P=1 : 5000

УРЕЂАЈНА ОСНОВА ЗА СЕЛО БАНАТСКО КАРАЂОРЂЕВО

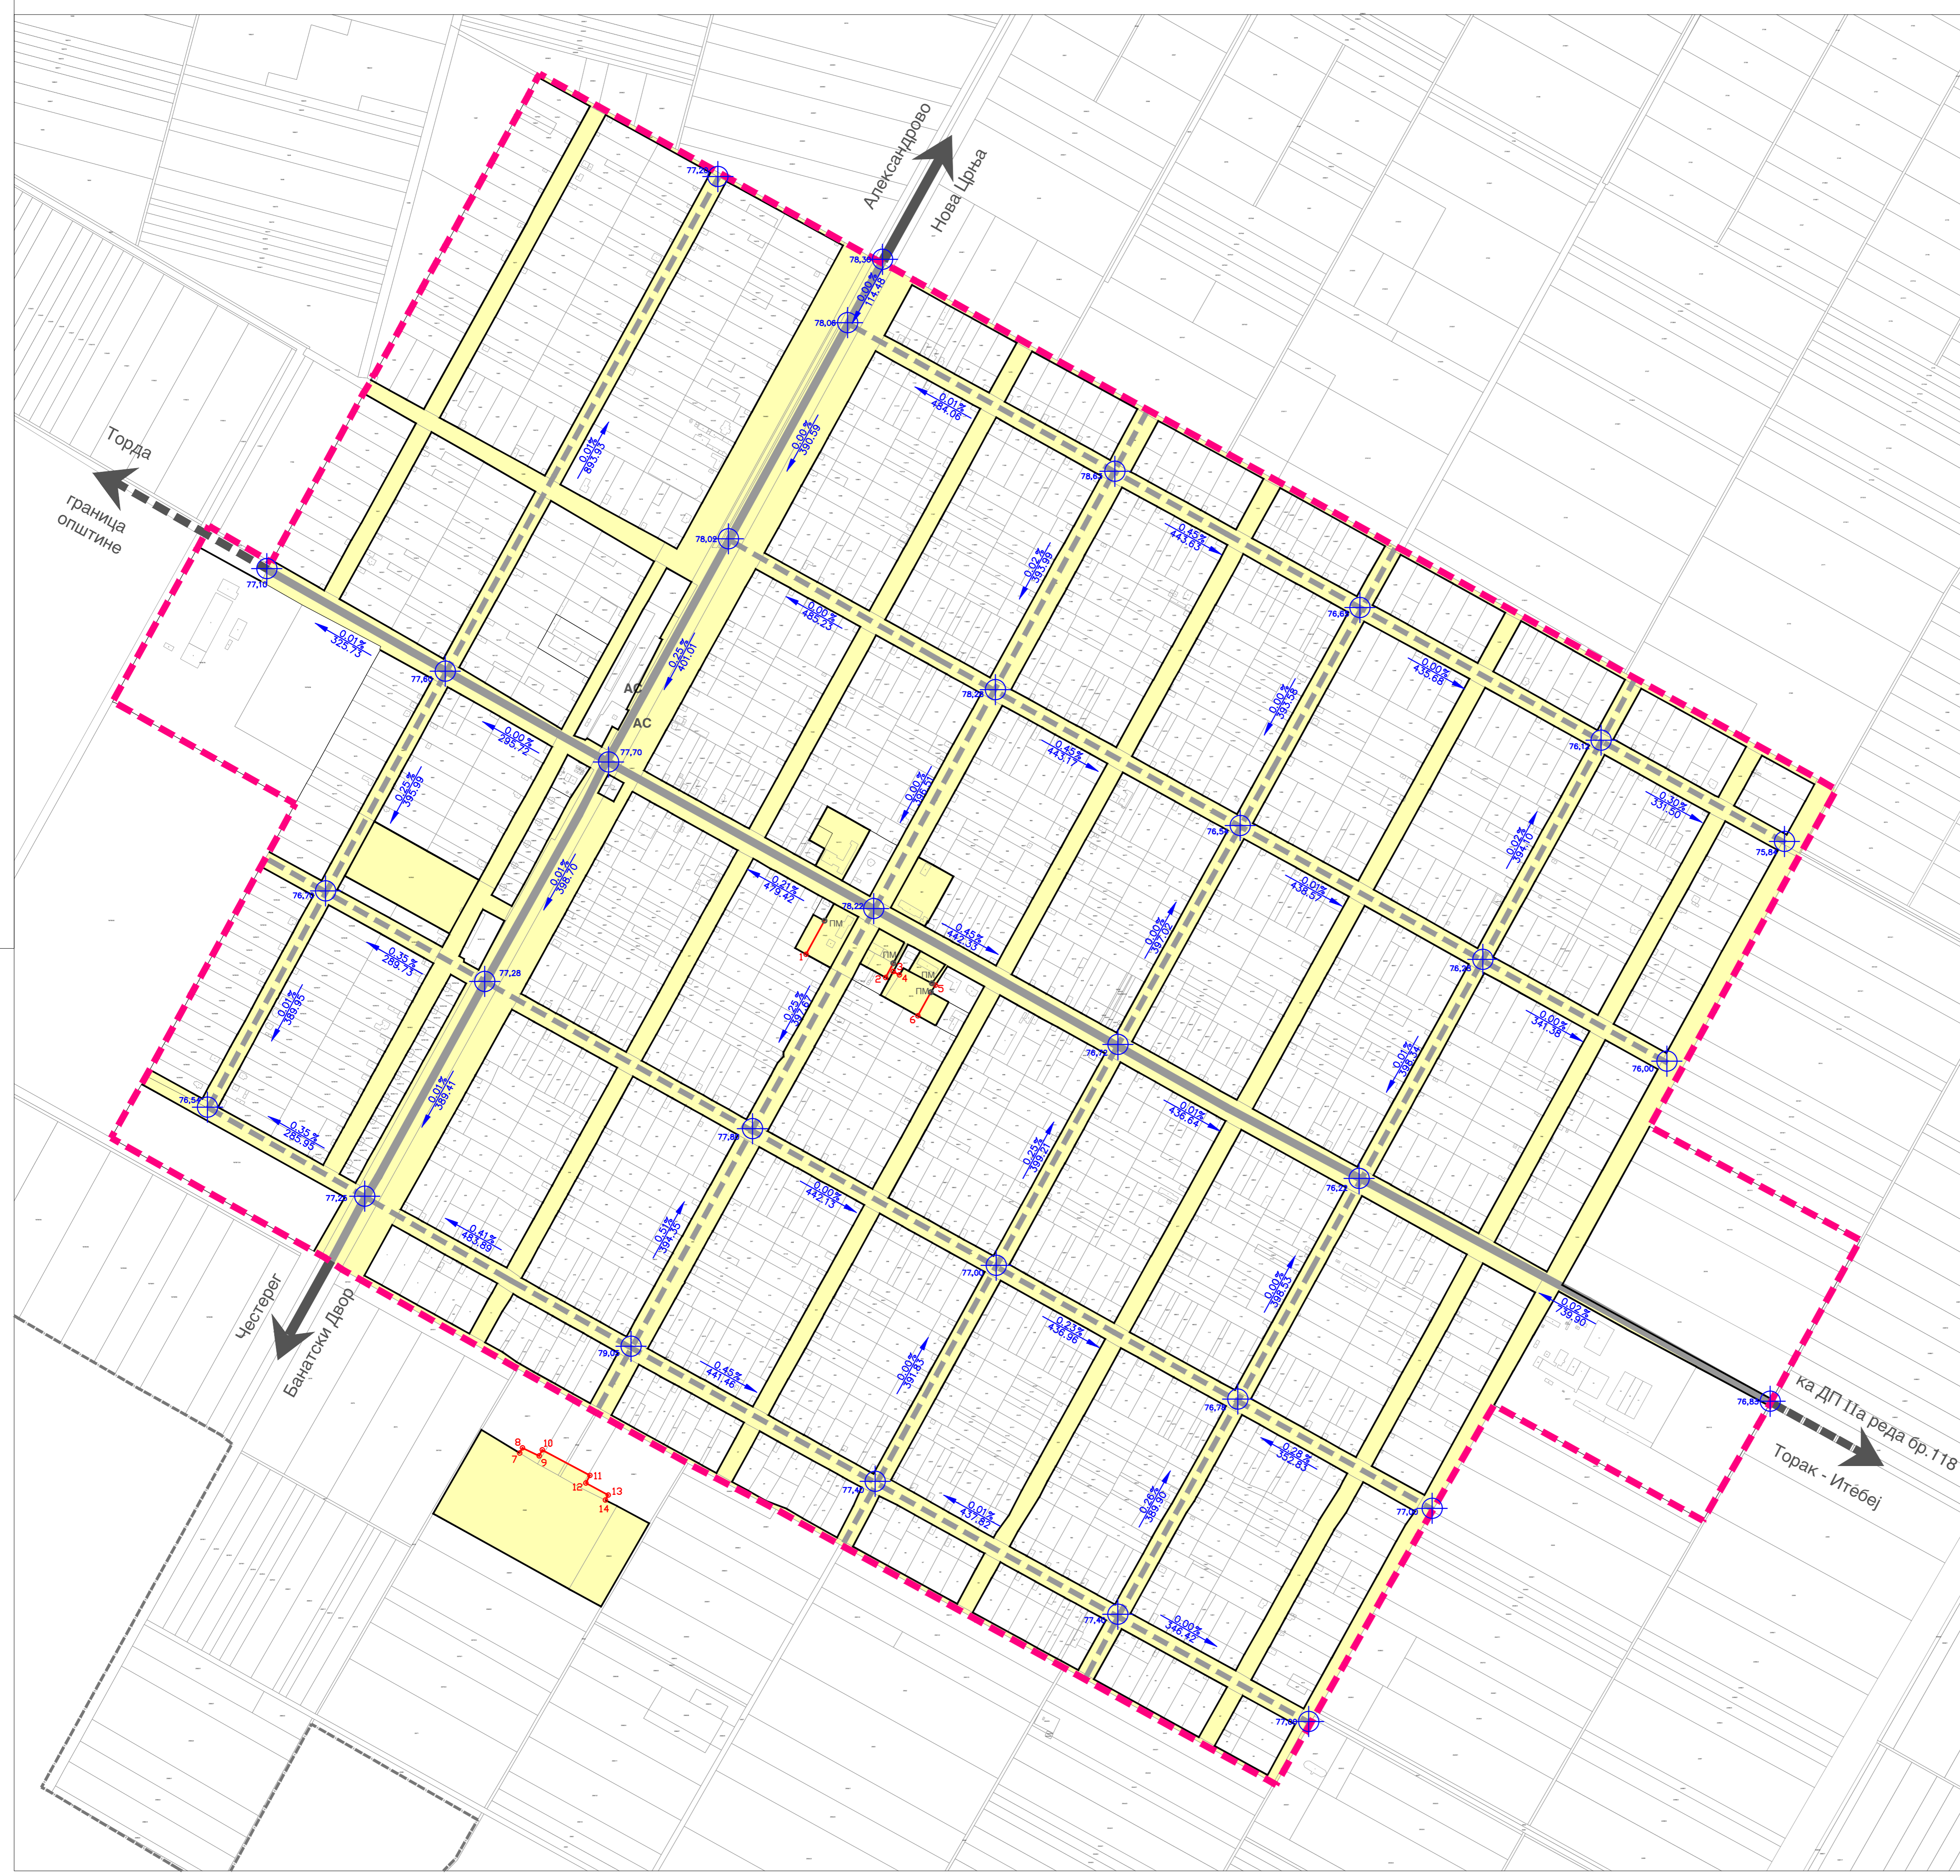

ПОВРШИНЕ ЈАВНЕ НАМЕНЕ СА ПЛАНОМ РЕГУЛАЦИЈЕ, НИВЕЛАЦИЈЕ И САОБРАЋАЈА

- ПОВРШИНЕ ЈАВНЕ НАМЕНЕ
- ПОВРШИНЕ ОСТАЛЕ НАМЕНЕ
- РЕГУЛАЦИОНА ЛИНИЈА ПО ПОСТОЈЕЋОЈ ГРАНИЦИ ПАРЦЕЛЕ
- ПЛАНИРАНА РЕГУЛАЦИОНА ЛИНИЈА
- ПОСТОЈЕЋА МЕЂНА ТАЧКА
- ПЛАНИРАНА МЕЂНА ТАЧКА
- КОТА НИВЕЛЕТЕ ОСОВИНЕ САОБРАЋАЈНИЦЕ
- НАГИБ НИВЕЛЕТЕ ОСОВИНЕ САОБРАЋАЈНИЦЕ
- ДРЖАВНИ ПУТ I б РЕДА
- ДРЖАВНИ ПУТ II б РЕДА
- ОПШТИНСКИ ПУТ
- ГЛАВНА НАСЕЛСКА САОБРАЋАЈНИЦА
- САБИРНА НАСЕЛСКА САОБРАЋАЈНИЦА
- ПРИСТУПНЕ НАСЕЛСКЕ САОБРАЋАЈНИЦЕ
- АС
АУТОБУСКО СТАЈАЛИШТЕ
- ПЛАНИРАНА ГРАНИЦА ГРАЂЕВИНСКОГ ПОДРУЧЈА НАСЕЉА - ГРАНИЦА УРЕЂАЈНЕ ОСНОВЕ
- ГРАНИЦА КАТАСТАРСКЕ ОПШТИНЕ

| | | | |
|-------------------------|---|---|-------------------------|
| НОСИЛАЦ ИЗРАДЕ ПЛАНА | | ОПШТИНА: ЖИТИШТЕ ОВЛАШЋЕНО ЛИЦЕ: | Печат и потпис: |
| ОБРАЂИВАЧ | | ЈП "ЗАВОД ЗА УРБАНИЗАМ ВОЈВОДИНЕ" ВД ДИРЕКТОРА: ПРЕДРАГ КНЕЖЕВИЋ, дипл. правник ПОМОЋНИК ДИРЕКТОРА: др АЛЕКСАНДАР ЈЕВИЋ | Печат и потпис: |
| НАЗИВ ПЛАНА | ПРОСТОРНИ ПЛАН ОПШТИНЕ ЖИТИШТЕ 2021-2035 | | |
| НАЗИВ КАРТЕ | УРЕЂАЈНА ОСНОВА ЗА СЕЛО БАНАТСКО КАРАЂОРЂЕВО ПОВРШИНЕ ЈАВНЕ НАМЕНЕ СА ПЛАНОМ РЕГУЛАЦИЈЕ, НИВЕЛАЦИЈЕ И САОБРАЋАЈА | | |
| ОДГОВОРНИ ПЛАНЕР | БРАНИСЛАВА ТОПРЕК, дипл. инж. арх. | | Печат и потпис: |
| САРАДНИЦИ | ДАНИЈЕЛ ДИЈАК, дипл. инж. град. ЗОРАН КОСТИЋ, дипл. инж. град. | ДЕЈАН ИЛИЋ, грађ. инжењер | Печат и потпис: |
| Е - 2790 | Размера: 1 : 5000 | Датум: Децембар 2022. | Број листа: 4.3. |