



**ПРОСТОРНИ ПЛАН ОПШТИНЕ
ЖИТИШТЕ
2021-2035**

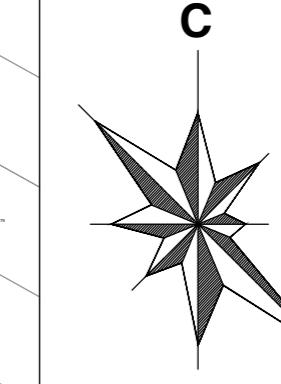

P-1:5000

**УРЕЂАЈНА ОСНОВА ЗА СЕЛО
БАНАТСКО КАРАЂОРЂЕВО**

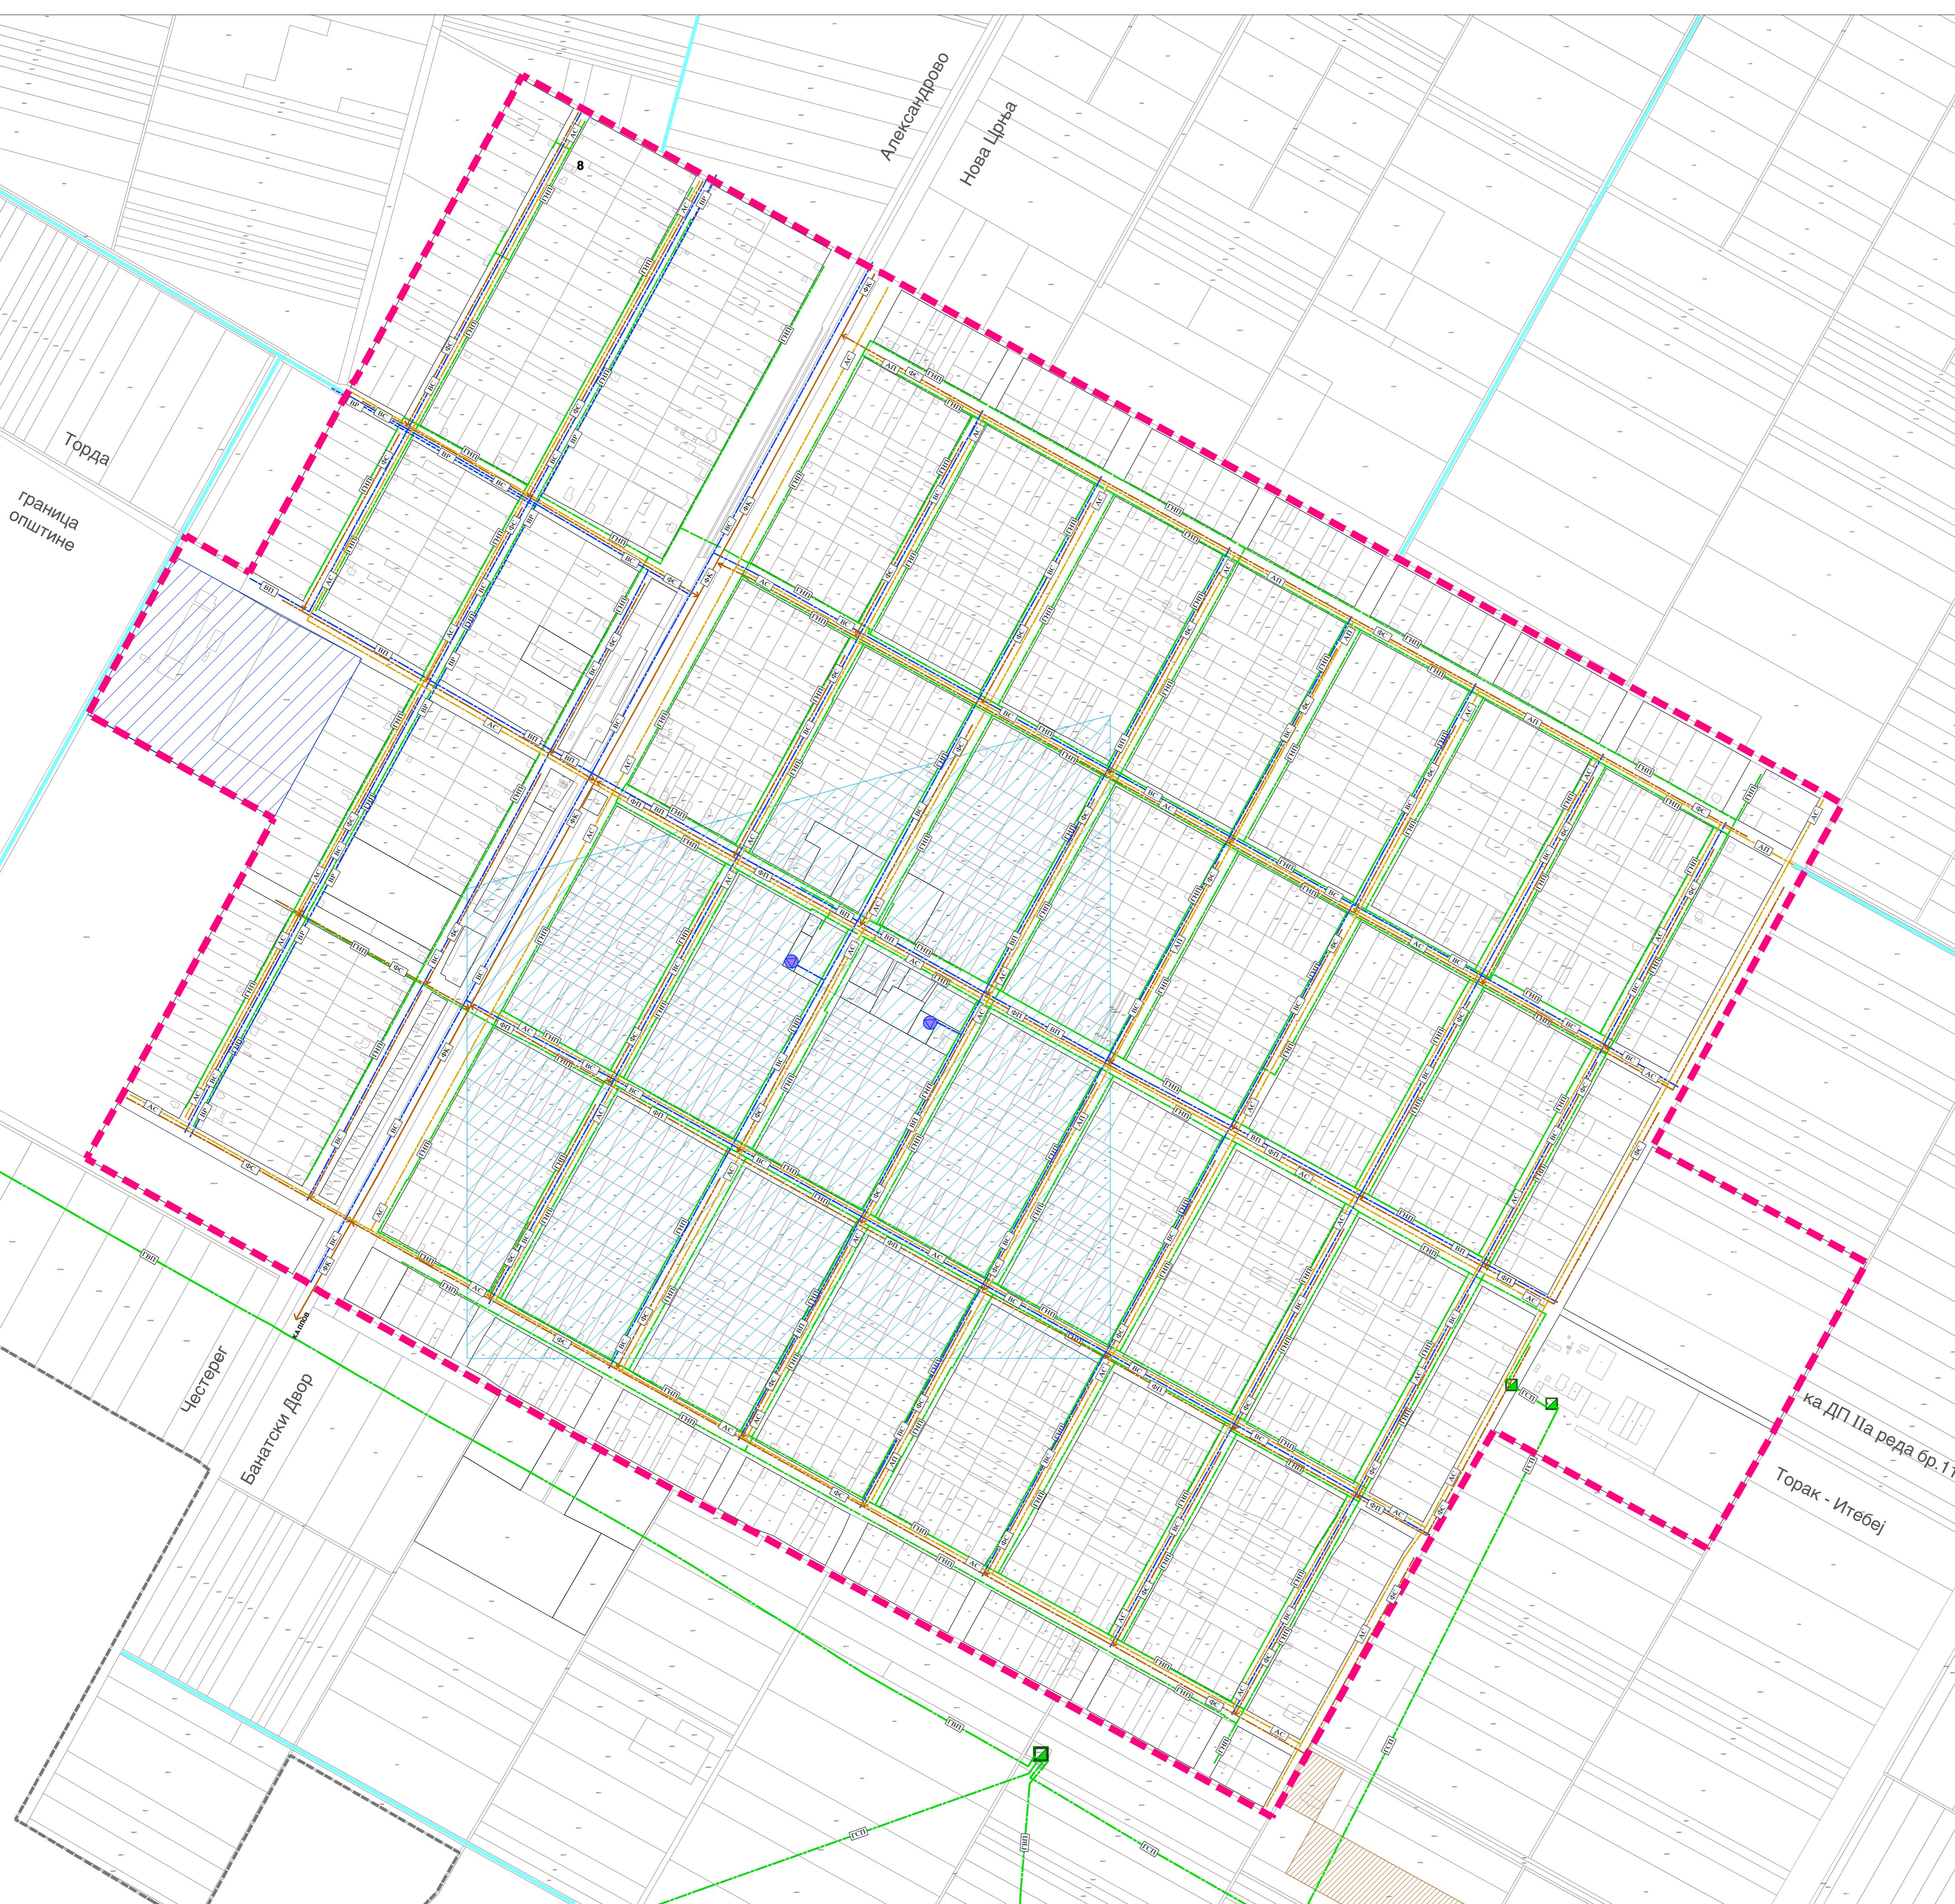

**ПЛАН ВОДОПРИВРЕДНЕ И ТЕРМОЕНЕРГЕТСКЕ
ИНФРАСТРУКТУРЕ**

- ВОДОПРИВРЕДНА ИНФРАСТРУКТУРА**
- (B1) МИКРОРЕГИОНАЛНИ СИСТЕМ ВОДОСНАБДЕВАЊА
 - (B11) БУНАР ЗА ВОДОСНАБДЕВАЊЕ
 - (B12) ПРИМАРНА ВОДОВОДНА МРЕЖА
 - (B13) СЕКУНДАРНА ВОДОВОДНА МРЕЖА
 - (B2K) ПРИМАРНА КАНАЛИЗАЦИЈА ОТПАДНИХ ВОДА
 - (B2C) СЕКУНДАРНА КАНАЛИЗАЦИЈА ОТПАДНИХ ВОДА
 - (A1K) ПЛАНИРАНИ ПОТИСНИ КОЛЕКТОР КАНАЛИЗАЦИЈЕ ОТПАДНИХ ВОДА
 - (A1C) ПРИМАРНА КАНАЛИЗАЦИЈА АТМОСФЕРСКИХ ВОДА
 - (A2C) СЕКУНДАРНА КАНАЛИЗАЦИЈА АТМОСФЕРСКИХ ВОДА
 - (канал) КАНАЛ

- ТЕРМОЕНЕРГЕТСКА ИНФРАСТРУКТУРА**
- (G1H) ГАСОВОД ВИСОКОГ ПРИТисКА
 - (G2H) ГАСОВОД СРЕДЊОГ ПРИТисКА
 - (G3H) ГАСОВОД НИСКОГ ПРИТисКА
 - ГМРС
 - МРС
 - (I1H) ИСТРАЖКИ ПРОСТОР - ПОДЗЕМНЕ ВОДЕ
 - (оверне резерве) ОВЕРНЕ РЕЗЕРВЕ - ПОДЗЕМНЕ ВОДЕ
 - (експлоатационо поље) ЕКСПЛОАТАЦИОНО ПОЉЕ - ОПЕКАРСКЕ СИРОВИНЕ

— (планирана граница грађевинског подручја насеља - граница уређајне основе)
— (граница катастарске општине)

НОСИЛАЦ ИЗРАДЕ ПЛАНА	ОПШТИНА: ОВЛАШЋЕНО ЛИЈЕ:	Печат и потпис:
ОБРАБИВАЧ	ЈП "ЗАВОД ЗА УРБАНИЗАМ ВОЈВОДИНЕ" ВД ДИРЕКТОР: ПРЕДРАГ КНЕЖЕВИЋ, дипл. правник ПОМОЋНИК ДИРЕКТОРА: др АЛЕКСАНДАР ЈЕВТИЋ	Печат и потпис:
НАЗИВ ПЛАНА	ПРОСТОРНИ ПЛАН ОПШТИНЕ ЖИТИШТЕ 2021-2035	
НАЗИВ КАРТЕ	УРЕЂАЈНА ОСНОВА ЗА СЕЛО БАНАТСКО КАРАЂОРЂЕВО ПЛАН ВОДОПРИВРЕДНЕ И ТЕРМОЕНЕРГЕТСКЕ ИНФРАСТРУКТУРЕ	
ОДГОВОРНИ ПЛАНЕР	БРАНІСЛАВА ТОПРЕК, дипл. инж. арх.	Печат и потпис:
САРАДНИЦИ	БРАНКО МИГАНОВИЋ, дипл. инж. метал. МИЛАН ЈОВИЋ, дипл. инж. мех.	РАДОЈАД РИСТЕЋИЋ, техничар ДРЖАЛАН МОРАН, ген. инжењер
E - 2790	Размера: 1 : 5000	Датум: Децембар 2022.
		Број листа: 4.4.