



ПРОСТОРНИ ПЛАН ОПШТИНЕ ЖИТИШТЕ 2021-2035

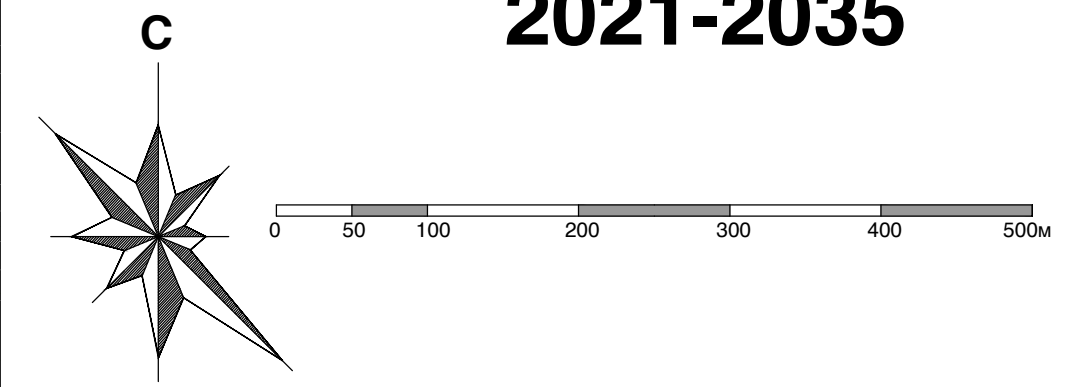

P-1:5000

УРЕЂАЈНА ОСНОВА ЗА СЕЛО МЕЂА

ПЛАН ВОДОПРИВРЕДНЕ И ТЕРМОЕНЕРГЕТСКЕ ИНФРАСТРУКТУРЕ

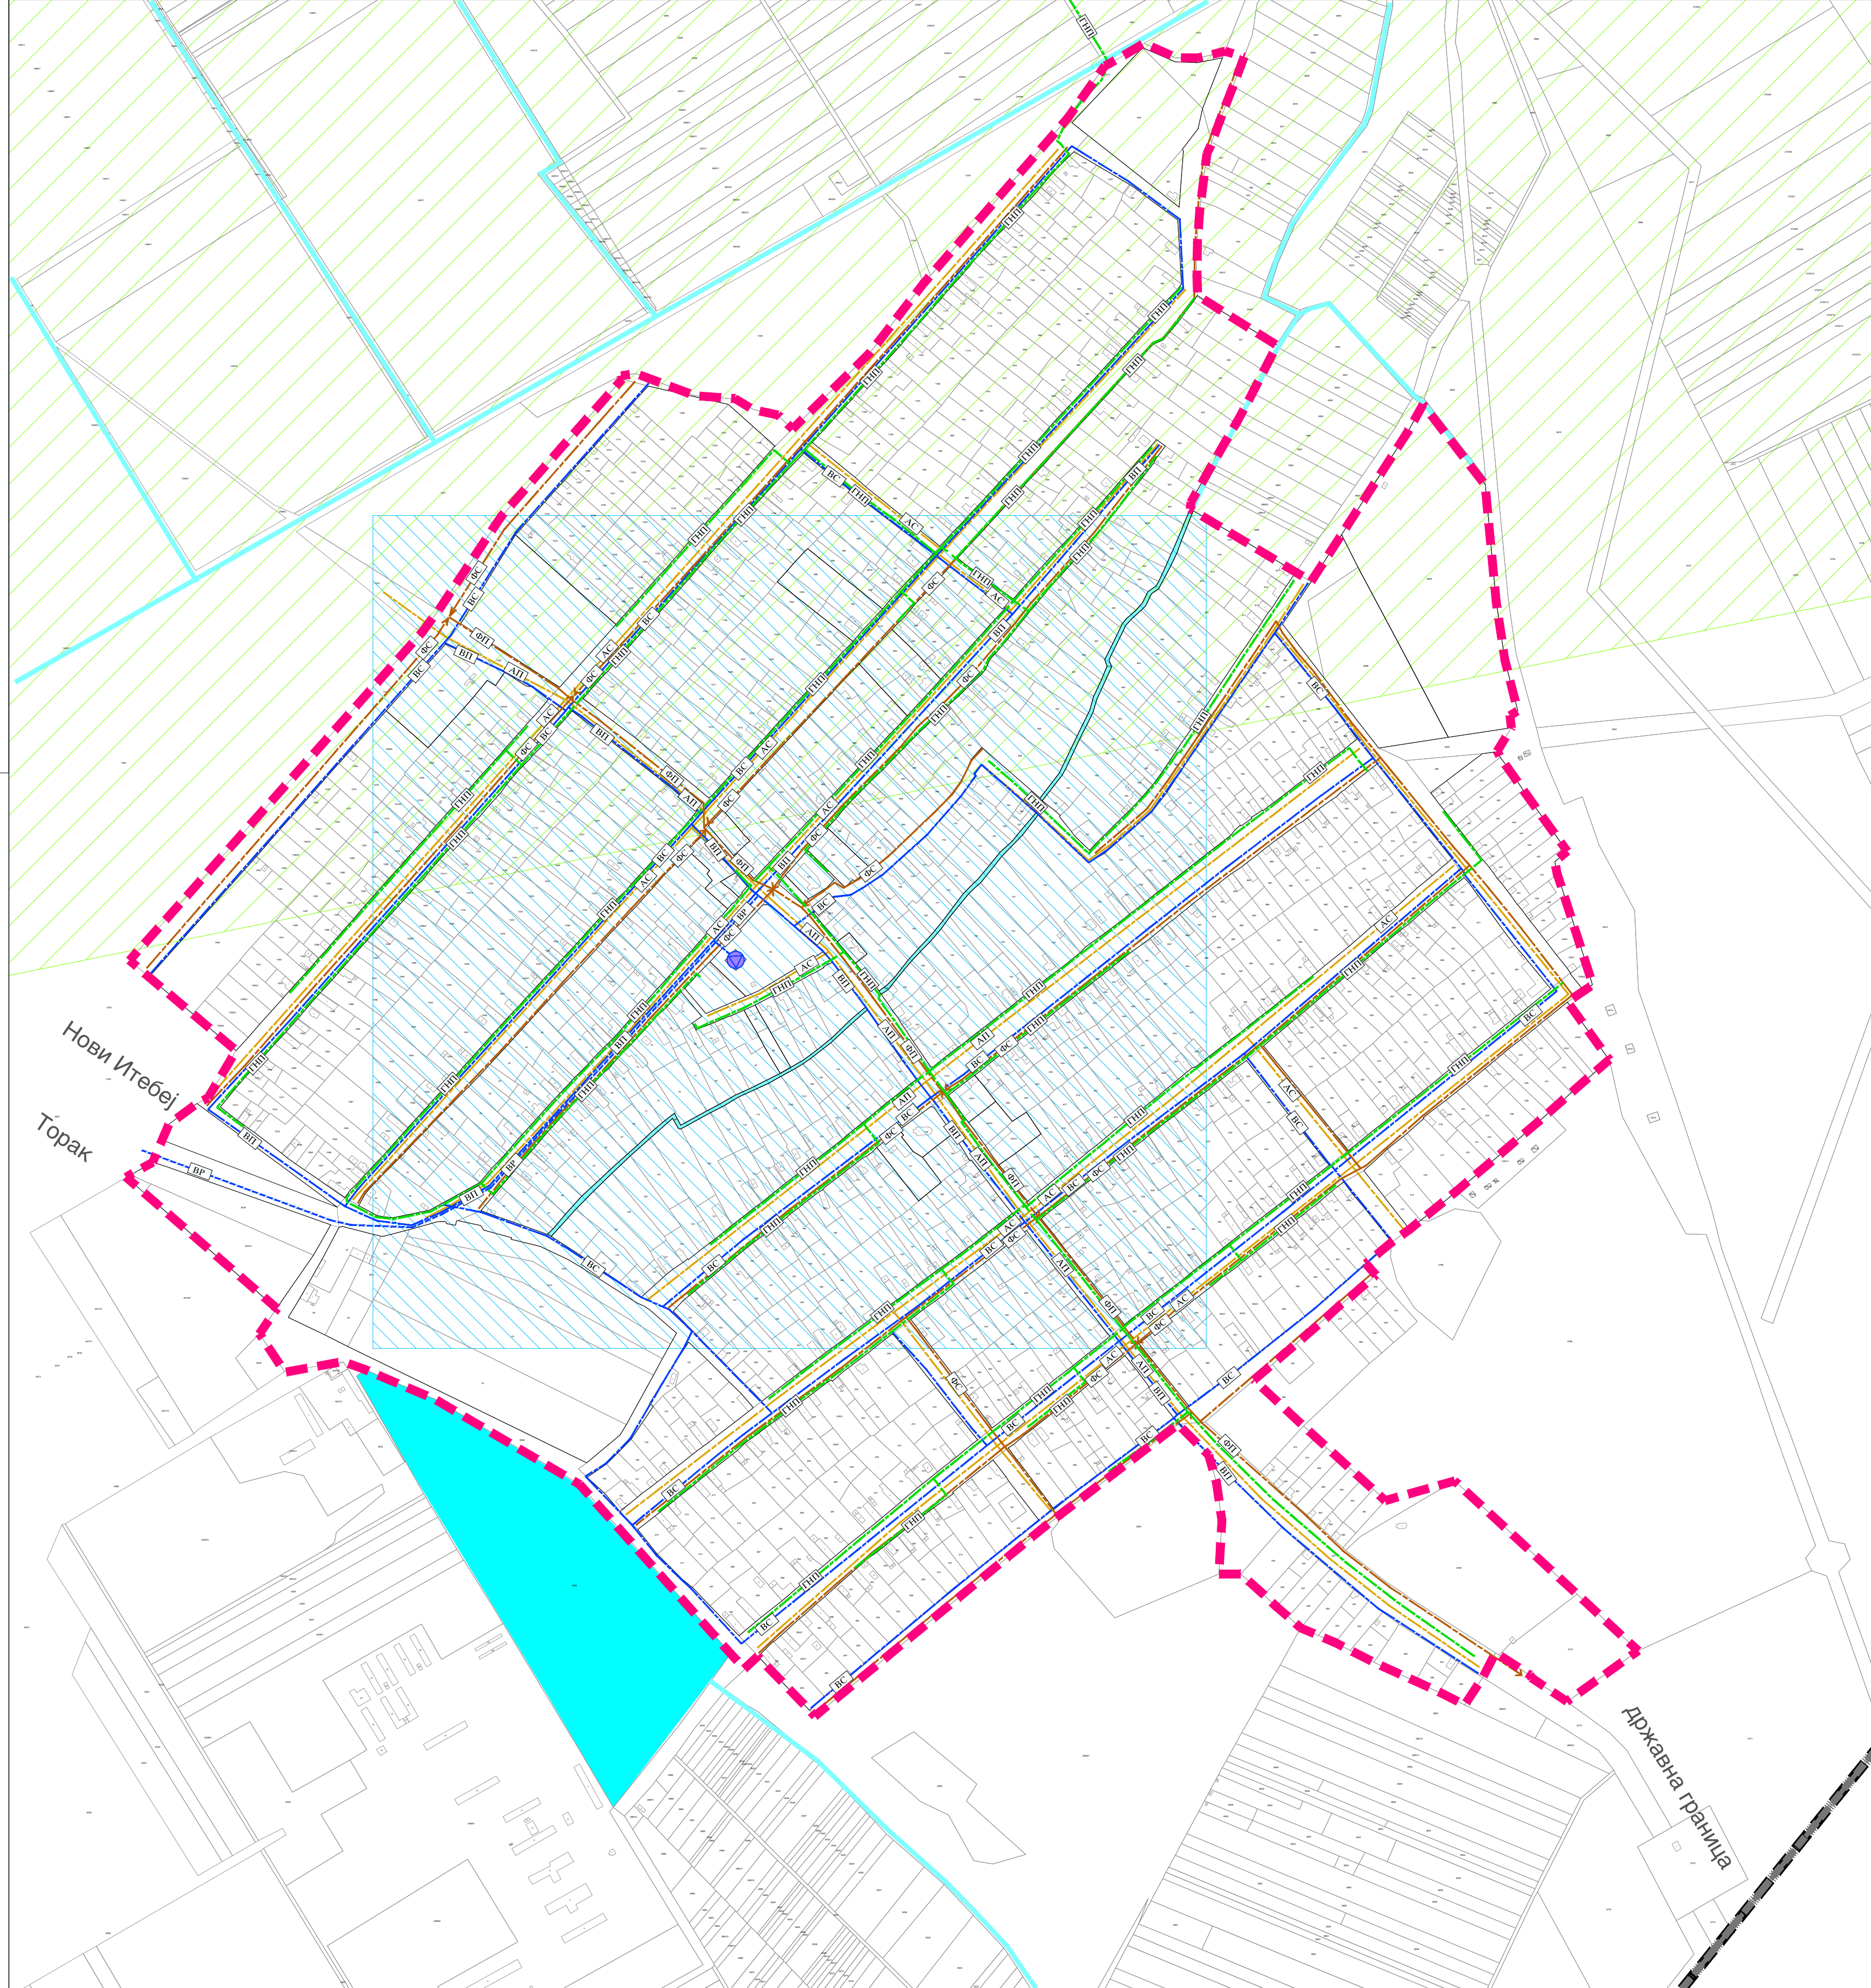

- ВОДОПРИВРЕДНА ИНФРАСТРУКТУРА**
- МИКРОРЕГИОНАЛНИ СИСТЕМ ВОДОСНАБДЕВАЊА
 - БУНАР ЗА ВОДОСНАБДЕВАЊЕ
 - ПРИМАРНА ВОДОВОДНА МРЕЖА
 - СЕКУНДАРНА ВОДОВОДНА МРЕЖА
 - ПРИМАРНА КАНАЛИЗАЦИЈА ОТПАДНИХ ВОДА
 - СЕКУНДАРНА КАНАЛИЗАЦИЈА ОТПАДНИХ ВОДА
 - ПРИМАРНА КАНАЛИЗАЦИЈА АТМОСФЕРСКИХ ВОДА
 - СЕКУНДАРНА КАНАЛИЗАЦИЈА АТМОСФЕРСКИХ ВОДА
 - РЕТЕНЗИЈА
 - КАНАЛ

- ТЕРМОЕНЕРГЕТСКА ИНФРАСТРУКТУРА**
- ГАСОВОД НИСКОГ ПРТИСКА
 - ЕКСПЛОАТАЦИОНО ПОЉЕ - ПРИРОДНИ ГАС
 - ИСТРАЖНИ ПРОСТОР - ПОДЗЕМНЕ ВОДЕ

- ПЛАНИРАНА ГРАНИЦА ГРАЂЕВИНСКОГ ПОДРУЧЈА НАСЕЉА - ГРАНИЦА УРЕЂАЈНЕ ОСНОВЕ
- ГРАНИЦА КАТАСТАРСКЕ ОПШТИНЕ
- ГРАНИЦА ЈЕДИНИЦЕ ЛОКАЛНЕ САМОУПРАВЕ
- ДРЖАВНА ГРАНИЦА

НОСИЛАЦ ИЗРАДЕ ПЛАНА		ОПШТИНА: ЖИТИШТЕ	Печат и потпис:
ОБРАЂИВАЧ		ОВЛАШЋЕНО ЛИЦЕ: ЈП "ЗАВОД ЗА УРБАНИЗАМ ВОЈВОДИНЕ" ВД ДИРЕКТОРА: ПРЕДРАГ КНЕЖЕВИЋ, дипл. правник ПОМОЋНИК ДИРЕКТОРА: др АЛЕКСАНДАР ЈЕВТИЋ	Печат и потпис:
НАЗИВ ПЛАНА	ПРОСТОРНИ ПЛАН ОПШТИНЕ ЖИТИШТЕ 2021-2035		
НАЗИВ КАРТЕ	УРЕЂАЈНА ОСНОВА ЗА СЕЛО МЕЂА ПЛАН ВОДОПРИВРЕДНЕ И ТЕРМОЕНЕРГЕТСКЕ ИНФРАСТРУКТУРЕ		
ОДГОВОРНИ ПЛАНЕР	БРАНИСЛАВА ТОПРЕК, дипл. инж. арх.		
САРАДНИЦИ	БРАНКО МИЛОВАНОВИЋ, дипл. инж. мелиор. РАДОСЛАВ РИСТИЋ, вл. техничар МИЛАН ЖИЖИЋ, дипл. инж. мелиор. ДРАГАН МОРАЊА, вл. техничар		
Е - 2790	Размера: 1 : 5000	Датум: Децембар 2022.	Број листа: 5.4.