


ПРОСТОРНИ ПЛАН ОПШТИНЕ ЖИТИШТЕ

2021-2035

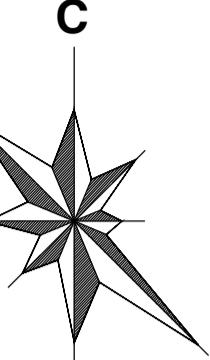


0 100 200 300 400 500m

P=1 : 5000

УРЕЂАЈНА ОСНОВА ЗА СЕЛО НОВИ ИТЕБЕЈ

ПОВРШИНЕ ЈАВНЕ НАМЕНЕ СА ПЛНОМ РЕГУЛАЦИЈЕ, НИВЕЛАЦИЈЕ И САОБРАЋАЈА

- ПОВРШИНЕ ЈАВНЕ НАМЕНЕ
- ПОВРШИНЕ ОСТАЛЕ НАМЕНЕ
- РЕГУЛАЦИОНА ЛИНИЈА ПО ПОСТОЈЕЋОЈ ГРАНИЦИ ПАРЦЕЛЕ
- ПЛАНИРАНА РЕГУЛАЦИОНА ЛИНИЈА
- ПМ ПОСТОЈЕЋА МЕТЊА ТАЧКА
- ПМ ПЛАНИРАНА МЕТЊА ТАЧКА
- 78,50 КОТА НИВЕЛЕТЕ ОСОВИНЕ САОБРАЋАЈНИЦЕ
- 0,30% 330,60 НАГИБ НИВЕЛЕТЕ ОСОВИНЕ САОБРАЋАЈНИЦЕ
- ДРЖАВНИ ПУТ IIa РЕДА
- ГЛАВНА НАСЕЉСКА САОБРАЋАЈНИЦА
- САБИРНА НАСЕЉСКА САОБРАЋАЈНИЦА
- ПРИСУПНЕ НАСЕЉСКЕ САОБРАЋАЈНИЦЕ
- AC АУТОБУСКО СТАЈАЛИШТЕ
- ПЛАНИРАНА ГРАНИЦА ГРАЂЕВИНСКОГ ПОДРУЦЈА НАСЕЉА - ГРАНИЦА УРЕЂАЈНЕ ОСНОВЕ
- ГРАНИЦА КАТАСТАРСКЕ ОПШТИНЕ

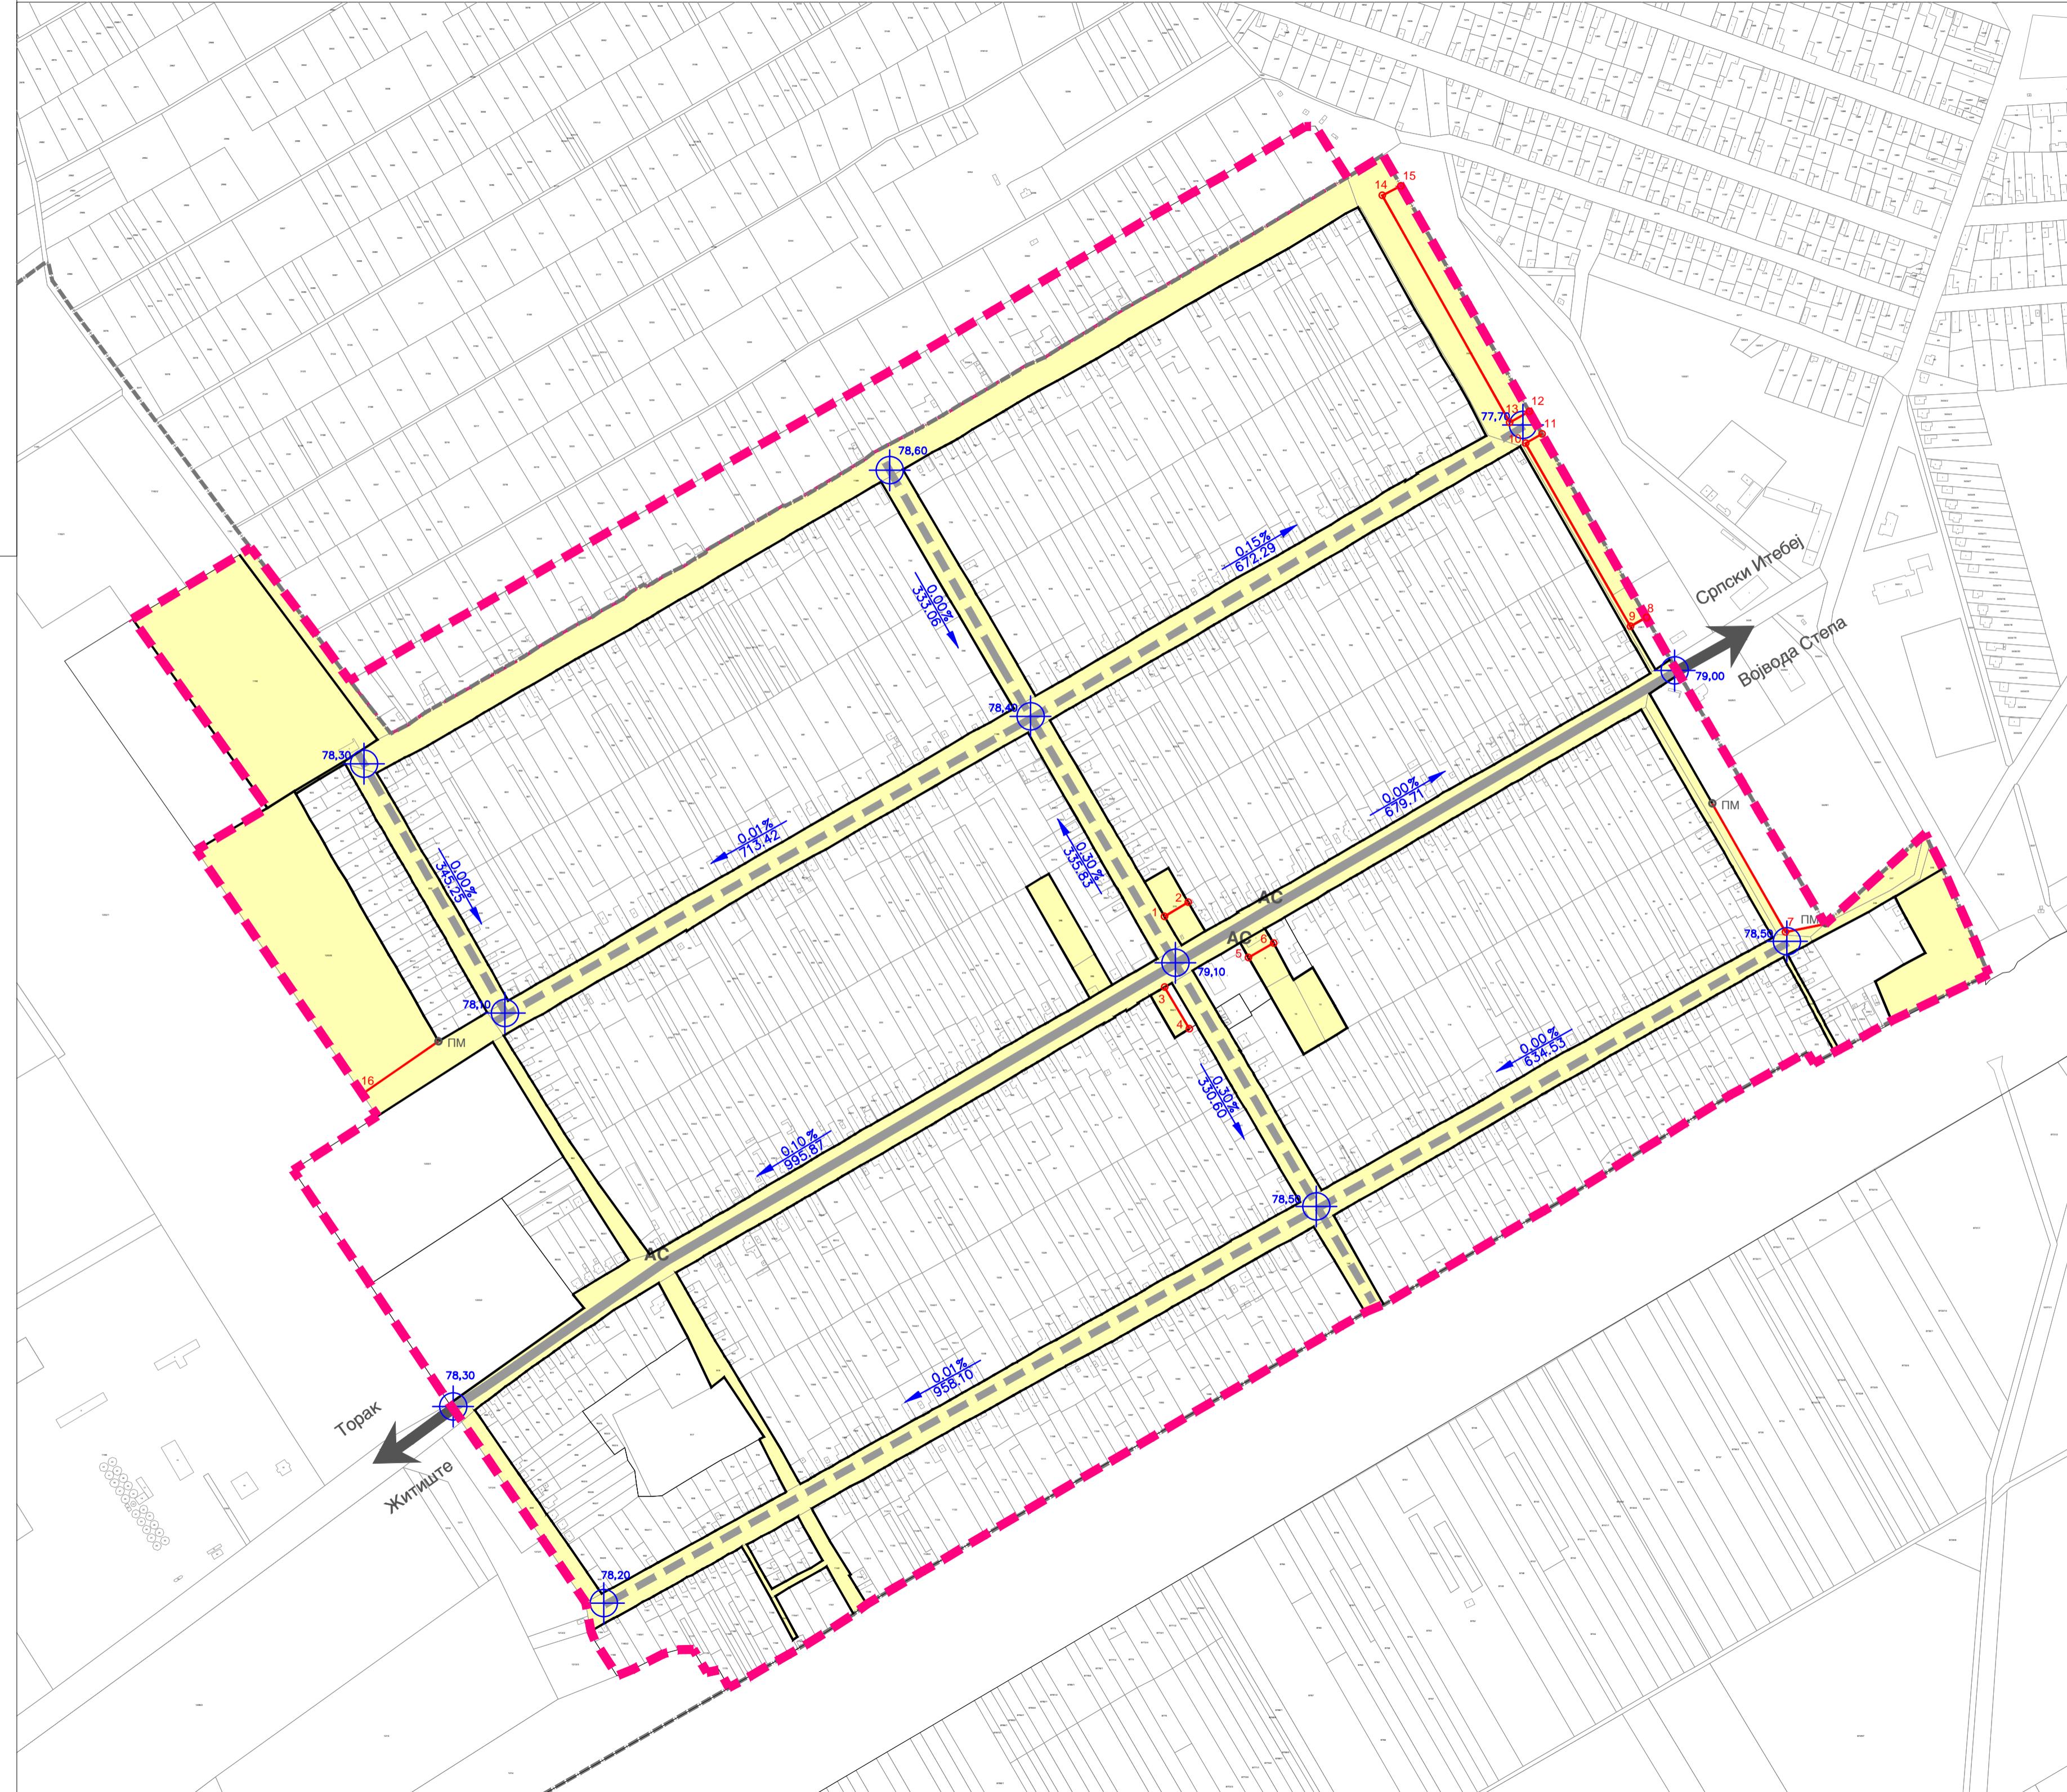

НОСИЛАЦ ИЗРАДЕ ПЛана	ОПШТИНА: ЖИТИШТЕ	Печат и потпис:
	ОВЛАШЋЕНО ЛИЦЕ: ЈП "ЗАВОД ЗА УРБАНИЗАМ ВОЈВОДИНЕ"	
ОБРАЂИВАЧ	ВД ДИРЕКТОРА: ПРЕДРАГ КНЕЖЕВИЋ, дипл. правник ПОМОЋНИК ДИРЕКТОРА: др АЛЕКСАНДАР ЈЕВТИЋ	Печат и потпис:
НАЗИВ ПЛАНА	ПРОСТОРНИ ПЛАН ОПШТИНЕ ЖИТИШТЕ 2021-2035	
НАЗИВ КАРТЕ	УРЕЂАЈНА ОСНОВА ЗА СЕЛО НОВИ ИТЕБЕЈ ПОВРШИНЕ ЈАВНЕ НАМЕНЕ СА ПЛНОМ РЕГУЛАЦИЈЕ, НИВЕЛАЦИЈЕ И САОБРАЋАЈА	
ОДГОВОРНИ ПЛАНЕР	БРАНІСЛАВА ТОПРЕК, дипл. инж. арх.	Печат и потпис:
САРАДНИЦИ	ДАНИЛОВ ЈУРАЦА, дипл.инж.геод. ЗОРАН КОДЛЯ, дипл.инж.саобр.	
E - 2790	Размера: 1 : 5000	Датум: Децембар 2022.
		Број листа: 6.3.