



# ПРОСТОРНИ ПЛАН ОПШТИНЕ ЖИТИШТЕ 2021-2035

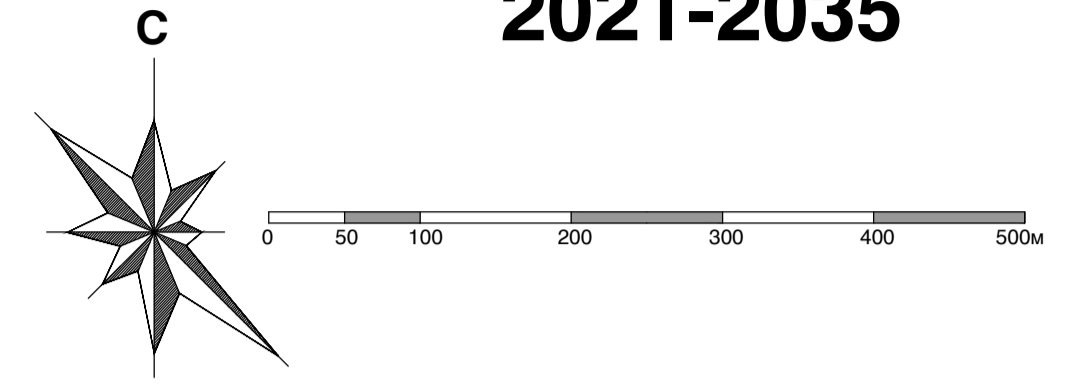

P-1:5000

## УРЕЂАЈНА ОСНОВА ЗА СЕЛО НОВИ ИТЕБЕЈ

### ПЛАН ВОДОПРИВРЕДНЕ И ТЕРМОЕНЕРГЕТСКЕ ИНФРАСТРУКТУРЕ

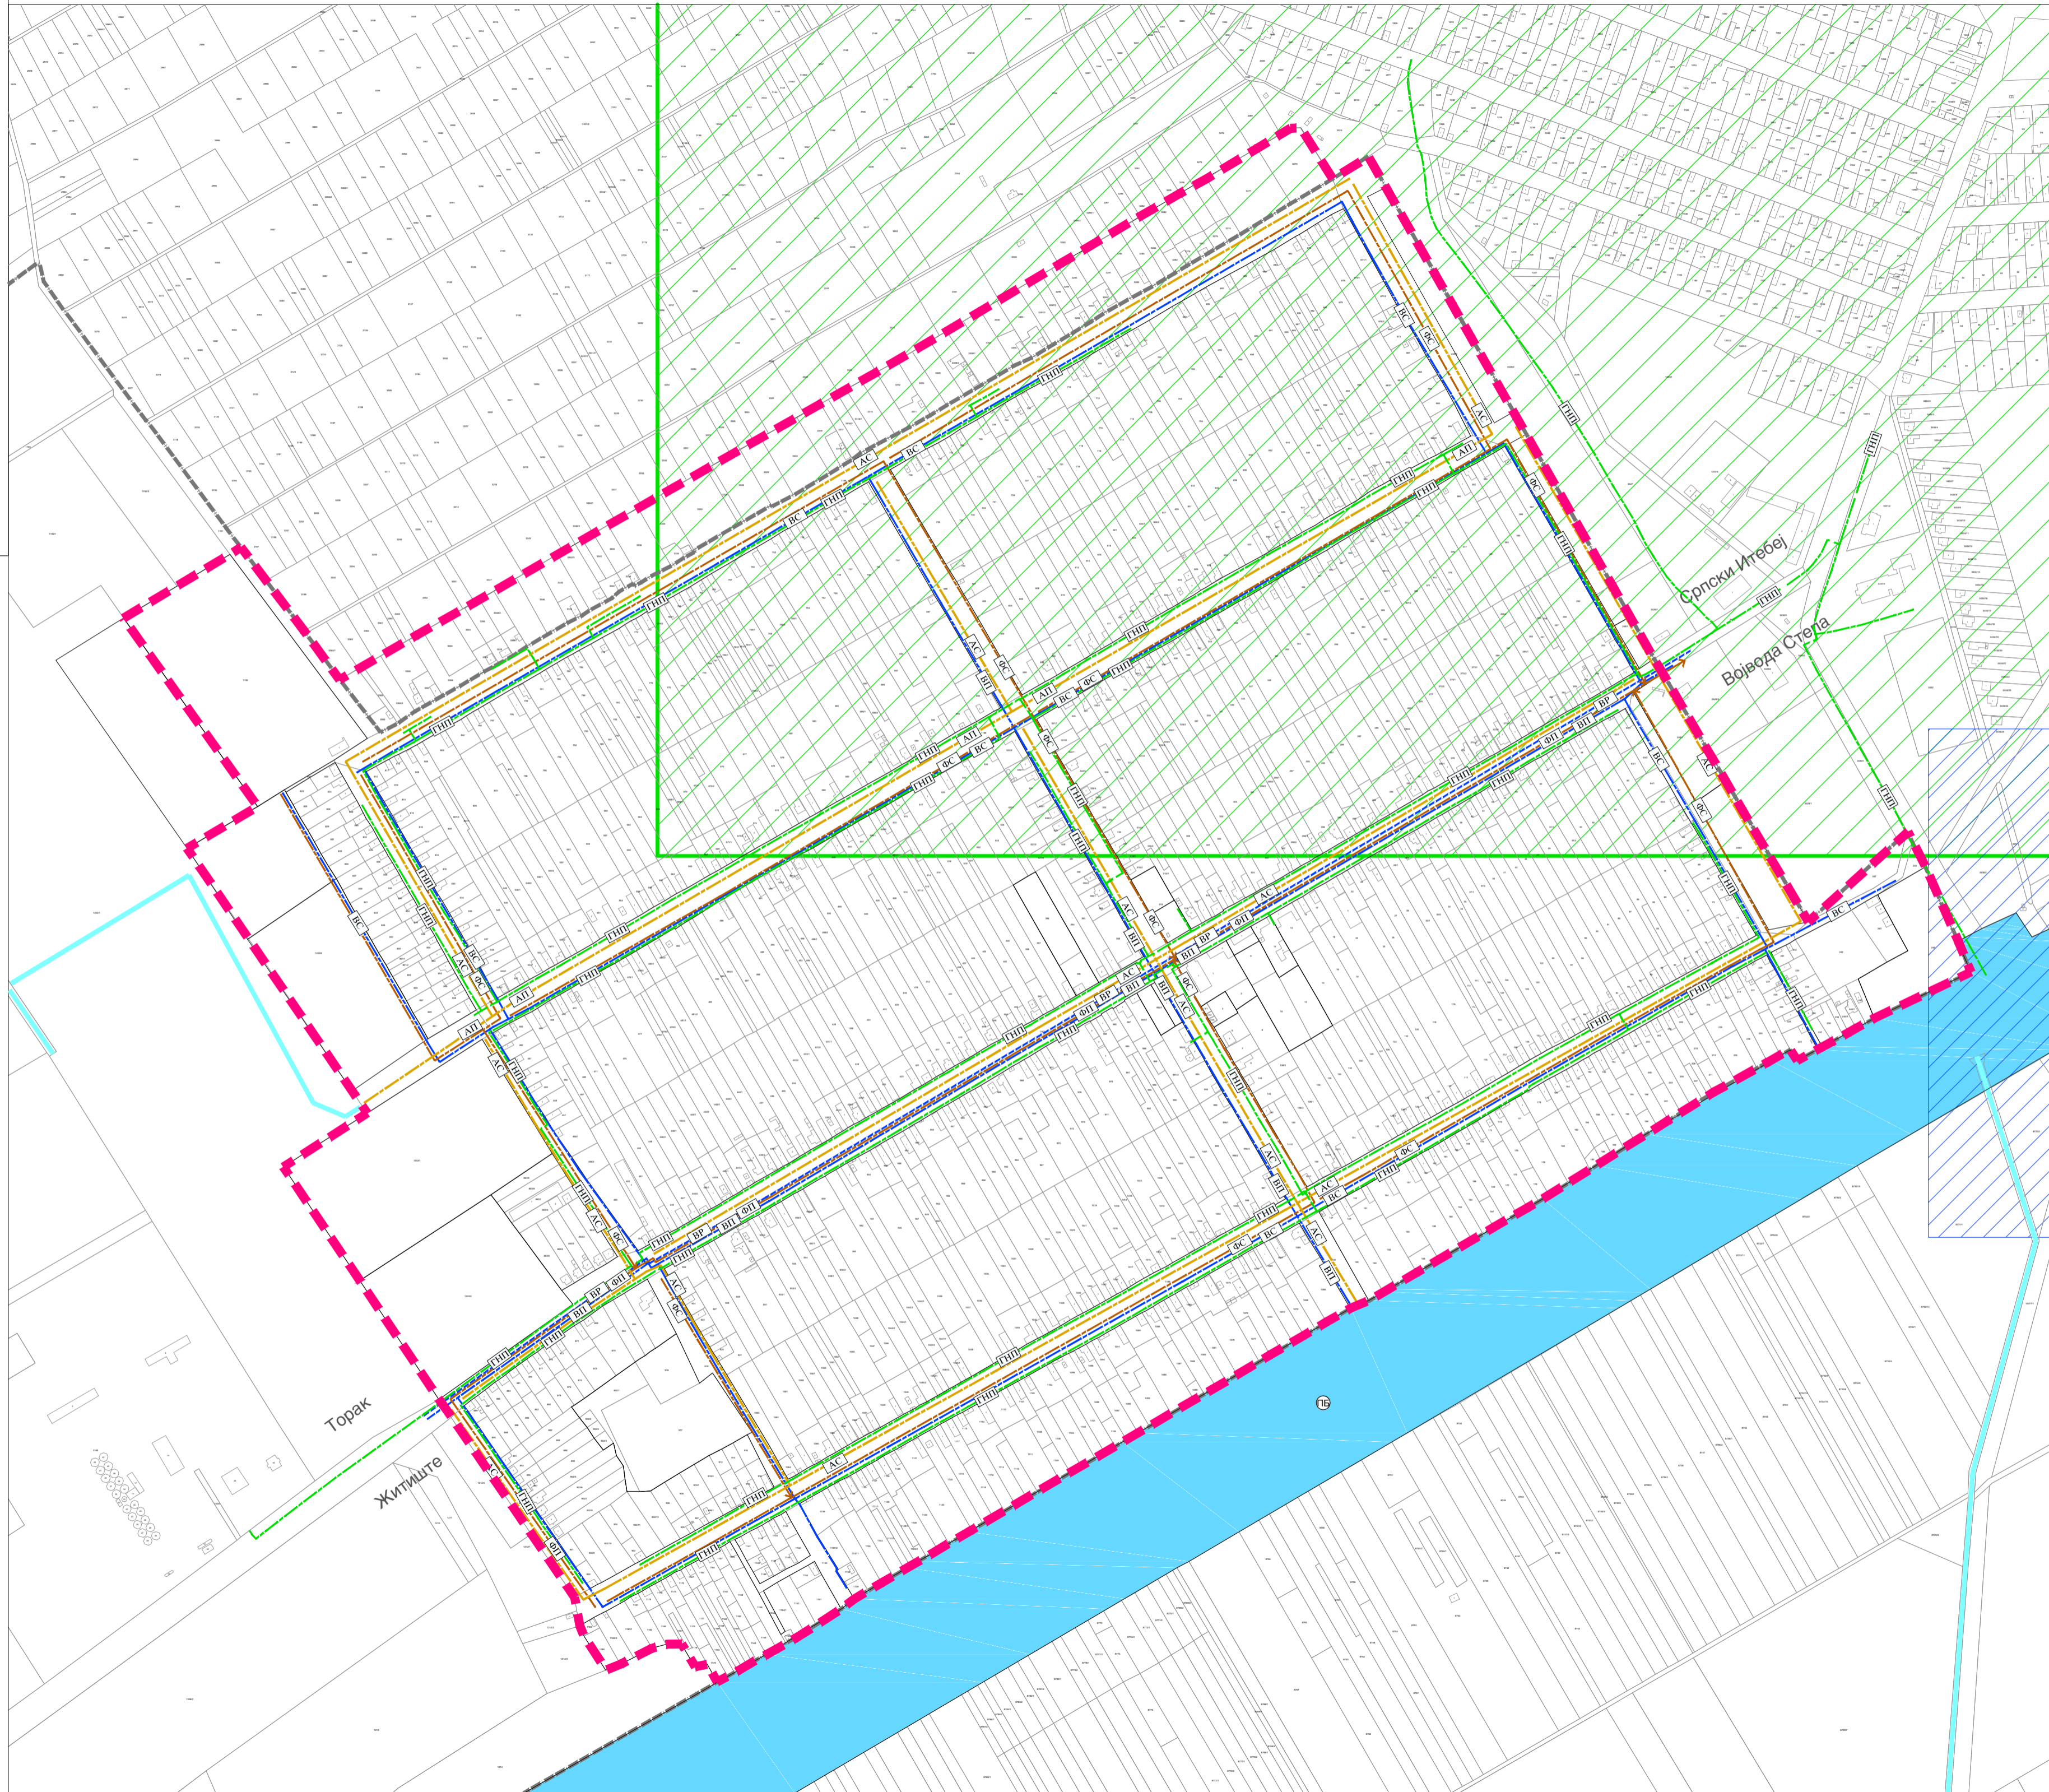

#### ВОДОПРИВРЕДНА ИНФРАСТРУКТУРА

- BP МИКРОРЕГИОНАЛНИ СИСТЕМ ВОДОСНАБДЕВАЊА
- VP ПРИМАРНА ВОДОВОДНА МРЕЖА
- BC СЕКУНДАРНА ВОДОВОДНА МРЕЖА
- FP ПРИМАРНА КАНАЛИЗАЦИЈА ОТПАДНИХ ВОДА
- FC СЕКУНДАРНА КАНАЛИЗАЦИЈА ОТПАДНИХ ВОДА
- AP ПРИМАРНА КАНАЛИЗАЦИЈА АТМОСФЕРСКИХ ВОДА
- AC СЕКУНДАРНА КАНАЛИЗАЦИЈА АТМОСФЕРСКИХ ВОДА
- TB ВОДНО ЗЕМЉИШТЕ - ПЛОВНИ БЕГЕЈ
- КАНАЛ

#### ТЕРМОЕНЕРГЕТСКА ИНФРАСТРУКТУРА

- GPP ГАСОВОД НИСКОГ ПРИТИСКА
- ЕКСПЛОАТАЦИОНО ПОЉЕ - НАФТА И ПРИРОДНИ ГАС
- ОВЕРЕНЕ РЕЗЕРВЕ - ПОДЗЕМНЕ ВОДЕ

- ПЛАНИРАНА ГРАЂЕВИНСКОГ ПОДРУЧЈА НАСЕЉА - ГРАНИЦА УРЕЂАЈНЕ ОСНОВЕ
- ГРАНИЦА КАТАСТАРСКЕ ОПШТИНЕ

<b>НОСИЛАЦ ИЗРАДЕ ПЛАНА</b>		ОПШТИНА: <b>ЖИТИШТЕ</b>	Печат и потпис:
		ОВЛАШЋЕНО ЛИЦЕ:	
<b>ОБРАЂИВАЧ</b>		ЈП "ЗАВОД ЗА УРБАНИЗАМ ВОЈВОДИНЕ" ВД ДИРЕКТОРА: ПРЕДРАГ КНЕЖЕВИЋ, дипл. правник ПОМОЋНИК ДИРЕКТОРА: др АЛЕКСАНДАР ЈЕВТИЋ	Печат и потпис:
<b>НАЗИВ ПЛАНА</b>	ПРОСТОРНИ ПЛАН ОПШТИНЕ ЖИТИШТЕ 2021-2035		
<b>НАЗИВ КАРТЕ</b>	УРЕЂАЈНА ОСНОВА ЗА СЕЛО НОВИ ИТЕБЕЈ ПЛАН ВОДОПРИВРЕДНЕ И ТЕРМОЕНЕРГЕТСКЕ ИНФРАСТРУКТУРЕ		
<b>ОДГОВОРНИ ПЛАНЕР</b>	БРАНИСЛАВА ТОПРЕК, дипл. инж. арх.		Печат и потпис:
<b>САРАДНИЦИ</b>	БРАНКО МИЛОВАНОВИЋ, дипл. инж. мелиор.      РАДОВАН РИСТИЋ, вл. техничар МИЛАН ЖИЖИЋ, дипл. инж. мелиор.      ДРАГАН МОРАЧА, грађ. техничар		
<b>Е - 2790</b>	Размера: 1 : 5000	Датум: Децембар 2022.	Број листа: <b>6.4.</b>