


ПРОСТОРНИ ПЛАН ОПШТИНЕ ЖИТИШТЕ 2021-2035

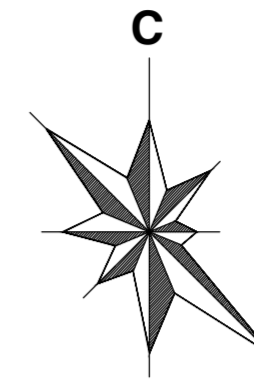


0 100 200 300 400 500m

P=1 : 5000

УРЕЂАЈНА ОСНОВА ЗА СЕЛО РАВНИ ТОПОЛОВАЦ

ПОВРШИНЕ ЈАВНЕ НАМЕНЕ СА ПЛАНОМ РЕГУЛАЦИЈЕ, НИВЕЛАЦИЈЕ И САОБРАЋАЈА

- ПОВРШИНЕ ЈАВНЕ НАМЕНЕ
- ПОВРШИНЕ ОСТАЛЕ НАМЕНЕ
- РЕГУЛАЦИОНА ЛИНИЈА ПО ПОСТОЈЕЋОЈ ГРАНИЦИ ПАРЦЕЛЕ
- ПЛАНИРАНА РЕГУЛАЦИОНА ЛИНИЈА
- ПМ Постојећа међна тачка
- П1 Планирана међна тачка
- 78,40 Кота нивелете осовине саобраћајнице
- 0,09% 1092,92 Нагиб нивелете осовине саобраћајнице
- Општински пут
- Главна насељска саобраћајница
- Сабирна насељска саобраћајница
- Приступне насељске саобраћајнице
- АС Аутобуско стајалиште
- Планирана граница грађевинског подручја насеља - граница уређајне основе
- Граница катастарске општине

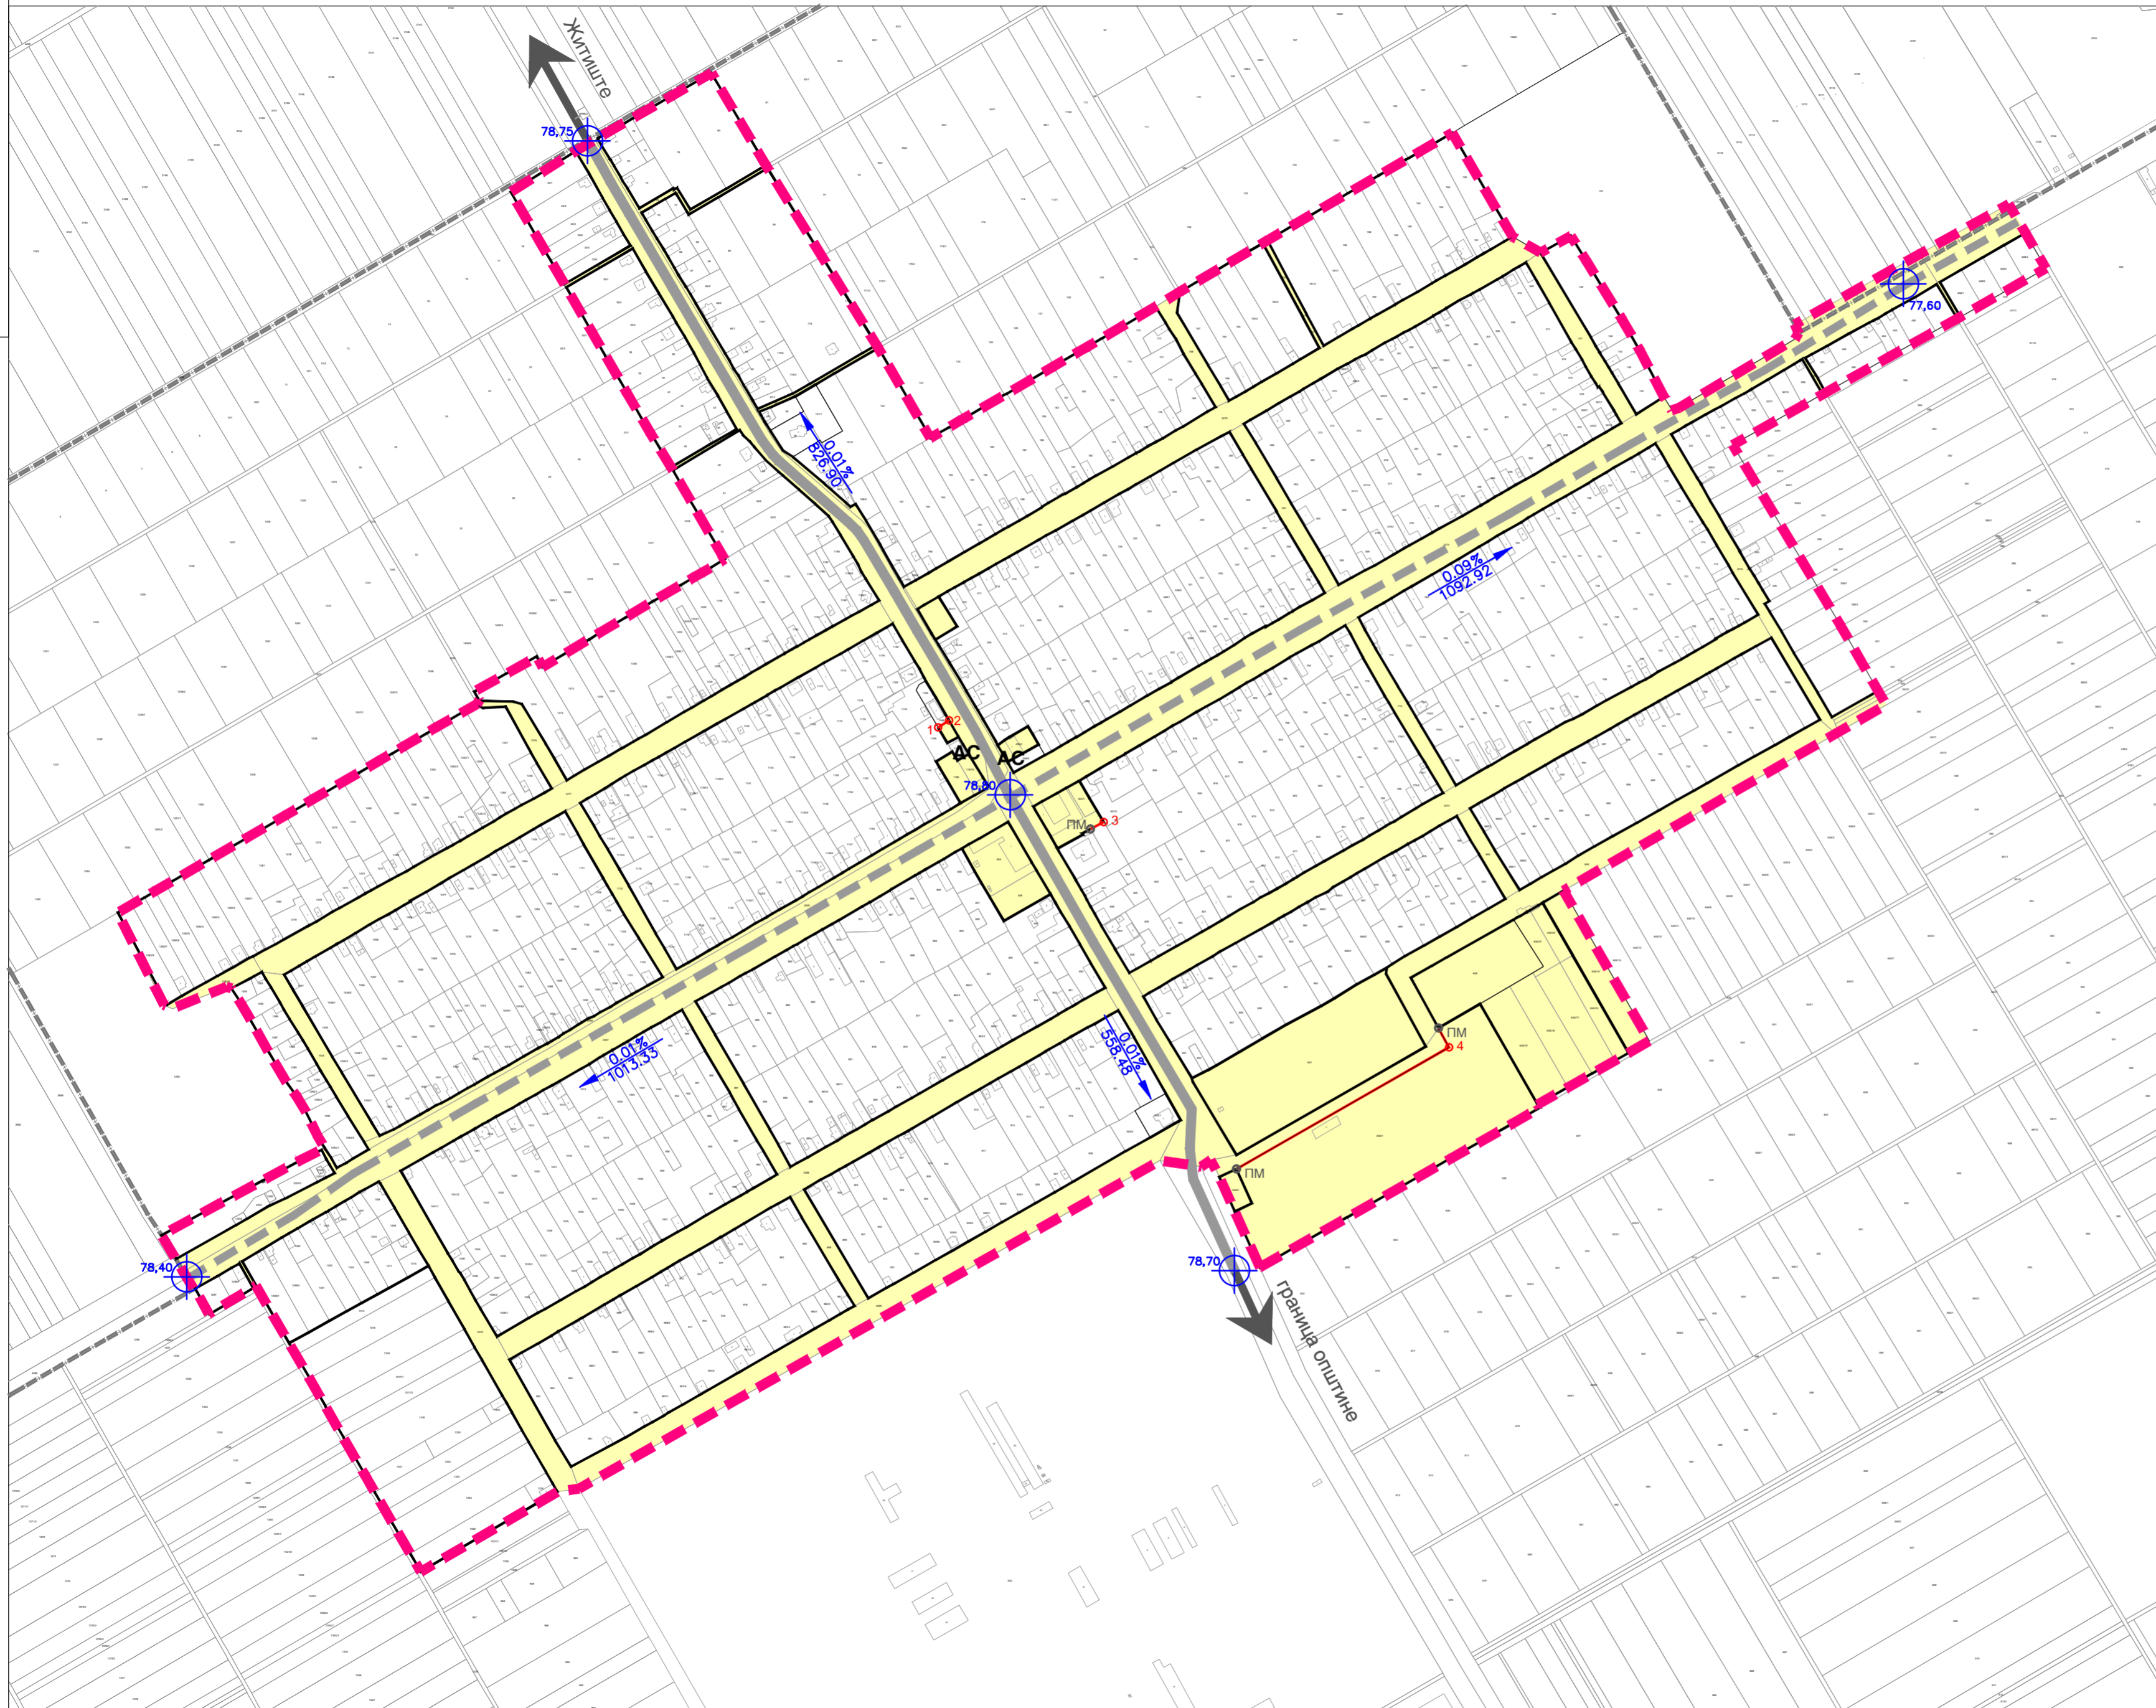

НОСИЛАЦ ИЗРАДЕ ПЛАНА		ОПШТИНА: ЖИТИШТЕ	Печат и потпис:
ОБРАЂИВАЧ		ОВЛАШЋЕНО ЛИЦЕ: ЈП "ЗАВОД ЗА УРБАНИЗАМ ВОЈВОДИНЕ" ВД ДИРЕКТОРА: ПРЕДРАГ КНЕЖЕВИЋ, дипл. правник ПОМОЋНИК ДИРЕКТОРА: др АЛЕКСАНДАР ЈЕВТИЋ	Печат и потпис:
НАЗИВ ПЛАНА	ПРОСТОРНИ ПЛАН ОПШТИНЕ ЖИТИШТЕ 2021-2035		
НАЗИВ КАРТЕ	УРЕЂАЈНА ОСНОВА ЗА СЕЛО РАВНИ ТОПОЛОВАЦ ПОВРШИНЕ ЈАВНЕ НАМЕНЕ СА ПЛАНОМ РЕГУЛАЦИЈЕ, НИВЕЛАЦИЈЕ И САОБРАЋАЈА		
ОДГОВОРНИ ПЛАНЕР	БРАНИСЛАВА ТОПРЕК, дипл. инж. арх.		Печат и потпис:
САРАДНИЦИ	ДАЛИБОР ЈУРИЋА, дипл. инж. геод. ЗОРАН КОРДИЋ, дипл. инж. саобр.		
Е - 2790	Размера: 1 : 5000	ДЕЈАН МИЛИЋ, грађ. техничар Датум: Децембар 2022.	Број листа: 7.3.