


ПРОСТОРНИ ПЛАН ОПШТИНЕ ЖИТИШТЕ 2021-2035

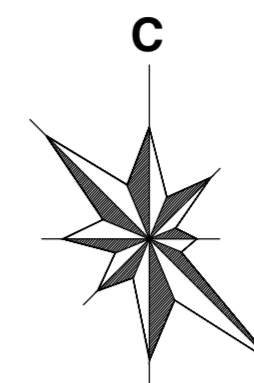


0 50 100 200 300 400 500m

P-1:5000

УРЕЂАЈНА ОСНОВА ЗА СЕЛО РАВНИ ТОПОЛОВАЦ

ПЛАН ВОДОПРИВРЕДНЕ И ТЕРМОЕНЕРГЕТСКЕ ИНФРАСТРУКТУРЕ

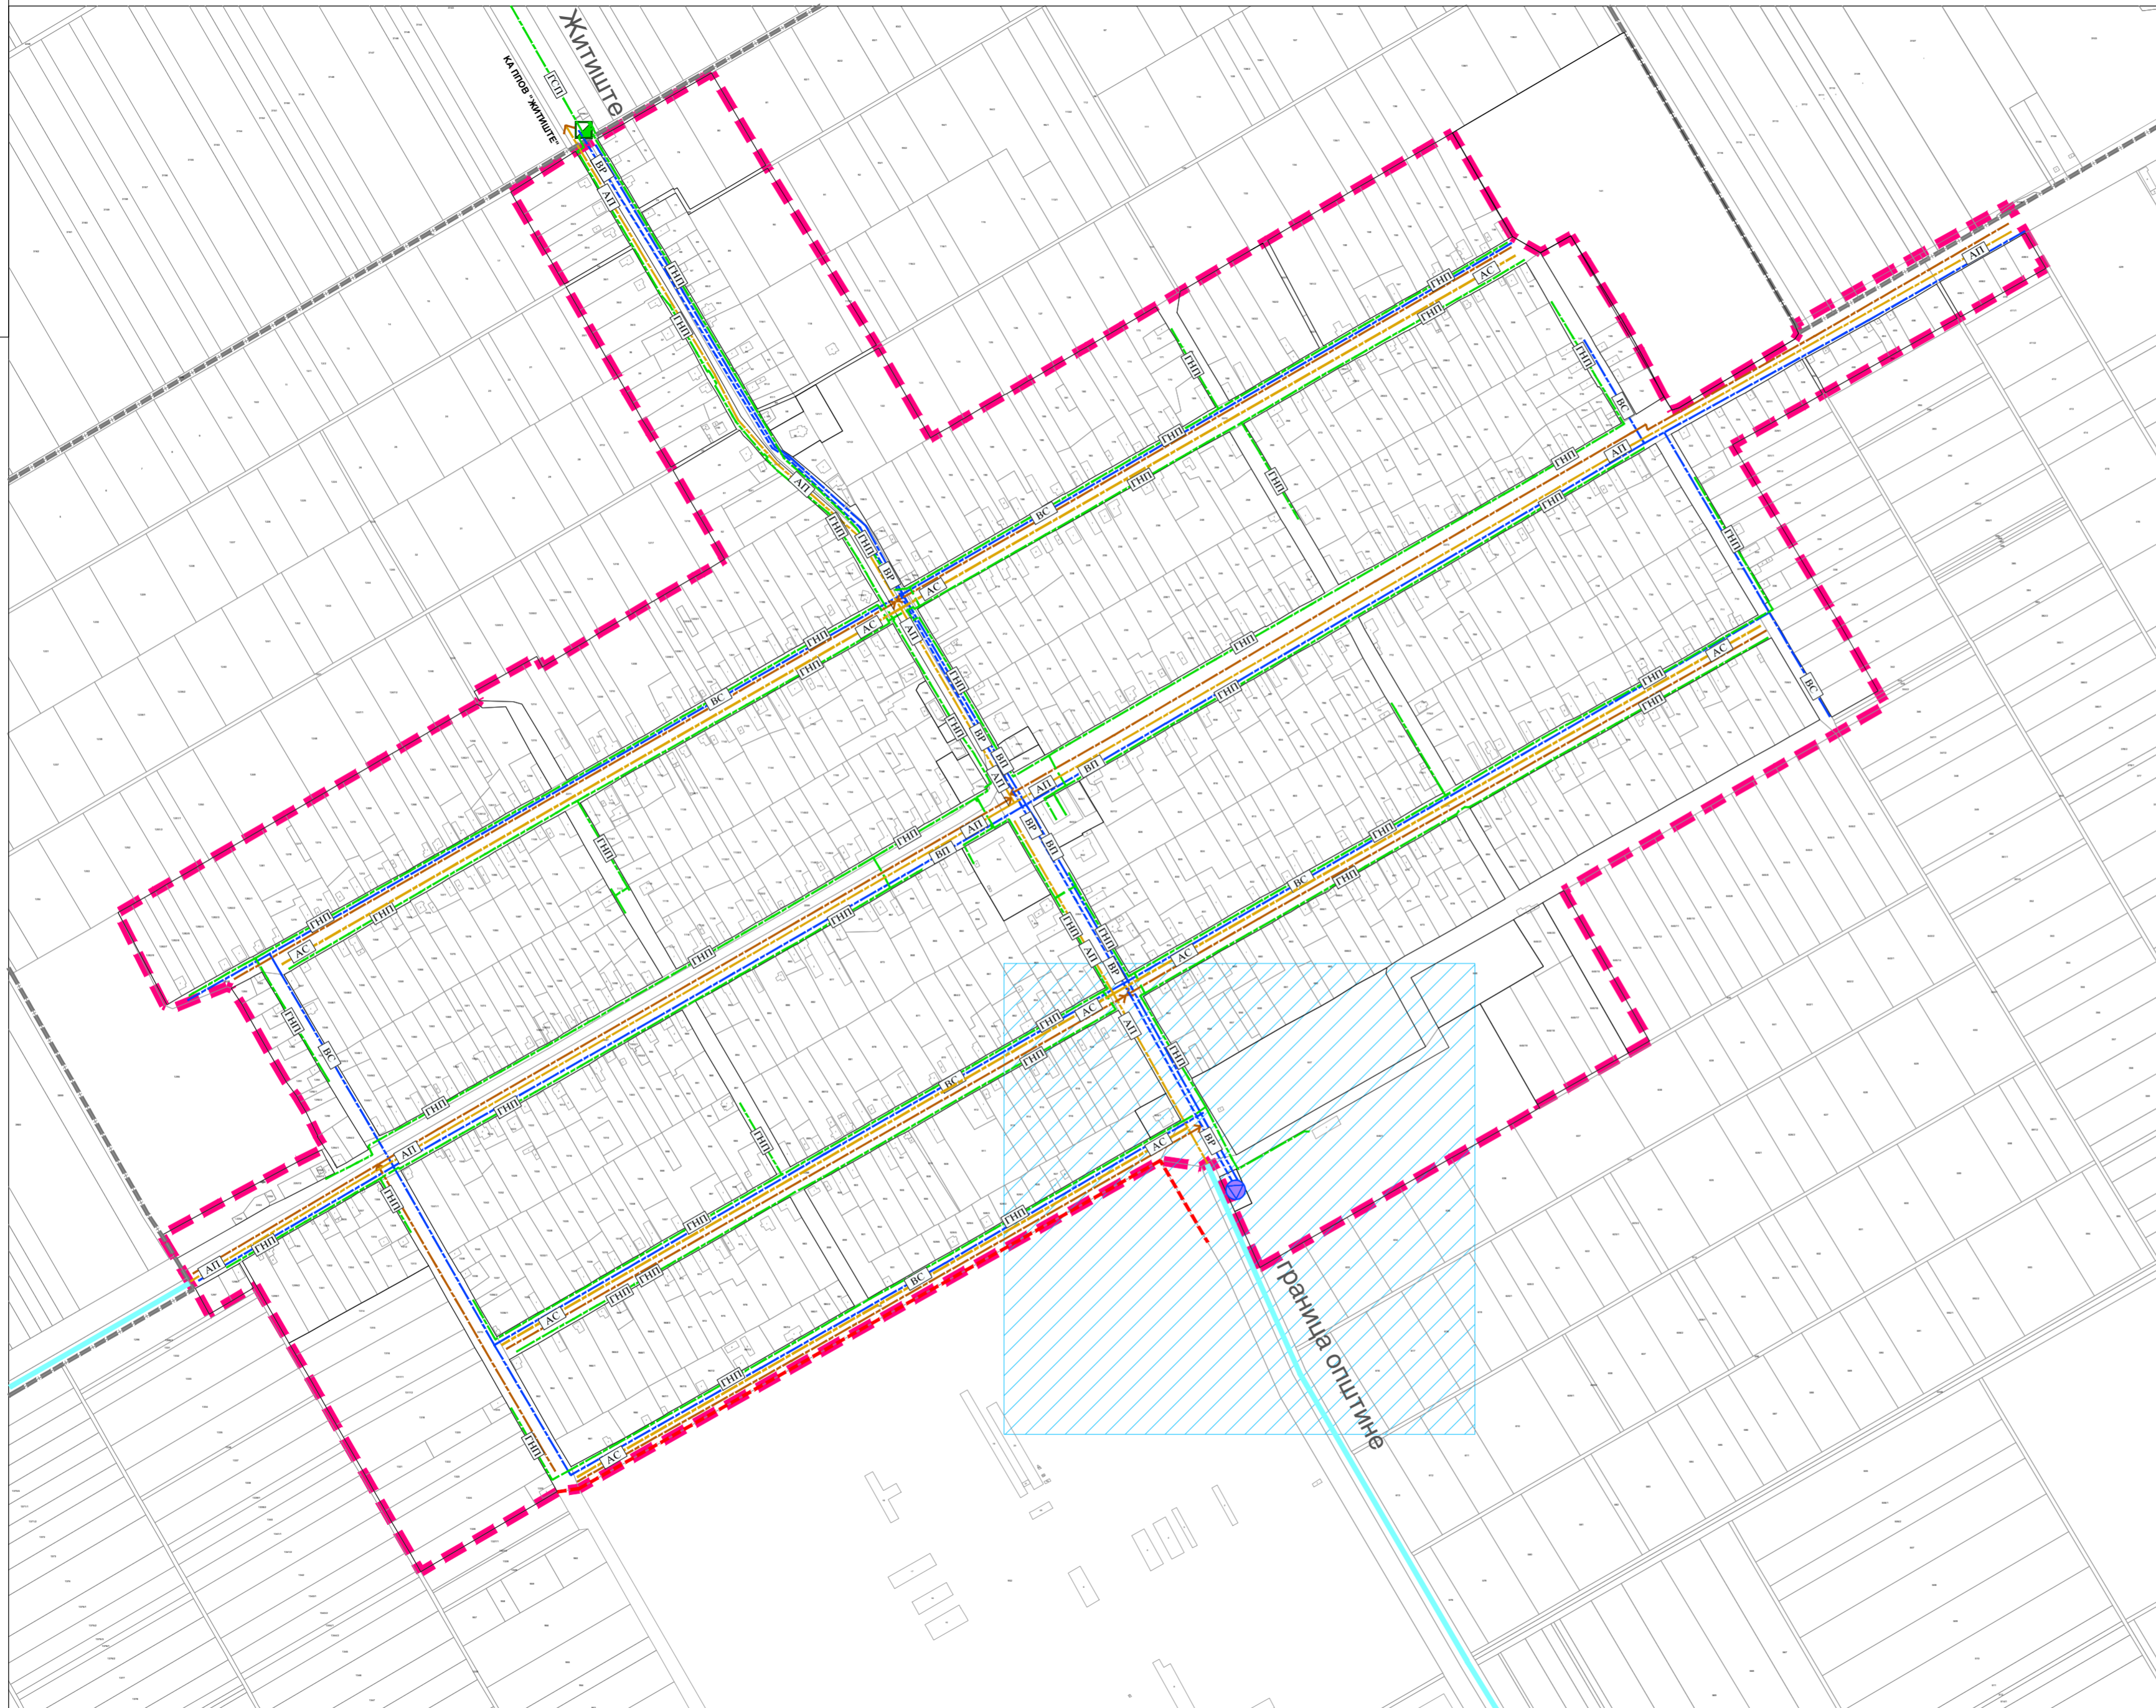

ВОДОПРИВРЕДНА ИНФРАСТРУКТУРА

- МИКРОРЕГИОНАЛНИ СИСТЕМ ВОДОСНАБДЕВАЊА
- БУНАР ЗА ВОДОСНАБДЕВАЊЕ
- ПРИМАРНА ВОДОВОДНА МРЕЖА
- СЕКУНДАРНА ВОДОВОДНА МРЕЖА
- ПРИМАРНА КАНАЛИЗАЦИЈА ОТПАДНИХ ВОДА
- СЕКУНДАРНА КАНАЛИЗАЦИЈА ОТПАДНИХ ВОДА
- ПРИМАРНА КАНАЛИЗАЦИЈА АТМОСФЕРСКИХ ВОДА
- СЕКУНДАРНА КАНАЛИЗАЦИЈА АТМОСФЕРСКИХ ВОДА
- КАНАЛ

ТЕРМОЕНЕРГЕТСКА ИНФРАСТРУКТУРА

- ГАСОВОД СРЕДЊЕГ ПРИТИСКА
- ГАСОВОД НИСКОГ ПРИТИСКА
- МРС
- ИСТРАЖНИ ПРОСТОР - ПОДЗЕМНЕ ВОДЕ

ПЛАНИРАНА ГРАЂЕВИНСКОГ ПОДРУЧЈА НАСЕЉА - ГРАНИЦА УРЕЂАЈНЕ ОСНОВЕ

ГРАНИЦА КАТАСТАРСКЕ ОПШТИНЕ

НОСИЛАЦ ИЗРАДЕ ПЛАНА		ОПШТИНА: ЖИТИШТЕ	Печат и потпис:
ОБРАЂИВАЧ		ОВЛАШЋЕНО ЛИЦЕ: ЈП "ЗАВОД ЗА УРБАНИЗАМ ВОЈВОДИНЕ" ВД ДИРЕКТОРА: ПРЕДРАГ КНЕЖЕВИЋ, дипл. правник ПОМОЋНИК ДИРЕКТОРА: др АЛЕКСАНДАР ЈЕВТИЋ	Печат и потпис:
НАЗИВ ПЛАНА	ПРОСТОРНИ ПЛАН ОПШТИНЕ ЖИТИШТЕ 2021-2035		
НАЗИВ КАРТЕ	УРЕЂАЈНА ОСНОВА ЗА СЕЛО РАВНИ ТОПОЛОВАЦ ПЛАН ВОДОПРИВРЕДНЕ И ТЕРМОЕНЕРГЕТСКЕ ИНФРАСТРУКТУРЕ		
ОДГОВОРНИ ПЛАНЕР	БРАНИСЛАВА ТОПРЕК, дипл. инж. арх.		Печат и потпис:
САРАДНИЦИ	БРАНКО МИЛОВАНОВИЋ, дипл. инж. мелио. МИЛАН ЖИЖИЋ, дипл. инж. маш.		РАДОВАН РИСТИЋ, ел. техничар ДРАГАН МОРАЧА, грађ. техничар
Е - 2790	Размера: 1 : 5000	Датум: Децембар 2022.	Број листа: 7.4.