


ПРОСТОРНИ ПЛАН ОПШТИНЕ ЖИТИШТЕ 2021-2035

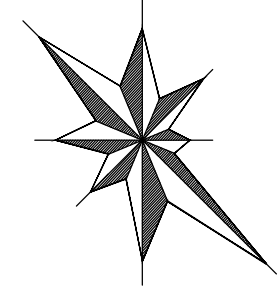


P=1 : 5000

УРЕЂАЈНА ОСНОВА ЗА СЕЛО СРПСКИ ИТЕБЕЈ

ПОВРШИНЕ ЈАВНЕ НАМЕНЕ СА ПЛАНОМ РЕГУЛАЦИЈЕ, НИВЕЛАЦИЈЕ И САОБРАЋАЈА

- ПОВРШИНЕ ЈАВНЕ НАМЕНЕ
- ПОВРШИНЕ ОСТАЛЕ НАМЕНЕ
- РЕГУЛАЦИОНА ЛИНИЈА ПО ПОСТОЈЕЋОЈ ГРАНИЦИ ПАРЦЕЛЕ
- ПЛАНИРАНА РЕГУЛАЦИОНА ЛИНИЈА
- ПМ Постојећа међна тачка
- П1 Планирана међна тачка
- 79.30 Кота нивелете осовине саобраћајнице
- 0.24% Нагиб нивелете осовине саобраћајнице
- Државни пут IIа реда
- Главна насељска саобраћајница
- Сабирна насељска саобраћајница
- Приступне насељске саобраћајнице
- АС Аутобуско стајалиште
- ССГ Станица за снабдевање горивима
- Планирана граница грађевинског подручја насеља - граница уређајне основе
- Граница катастарске општине

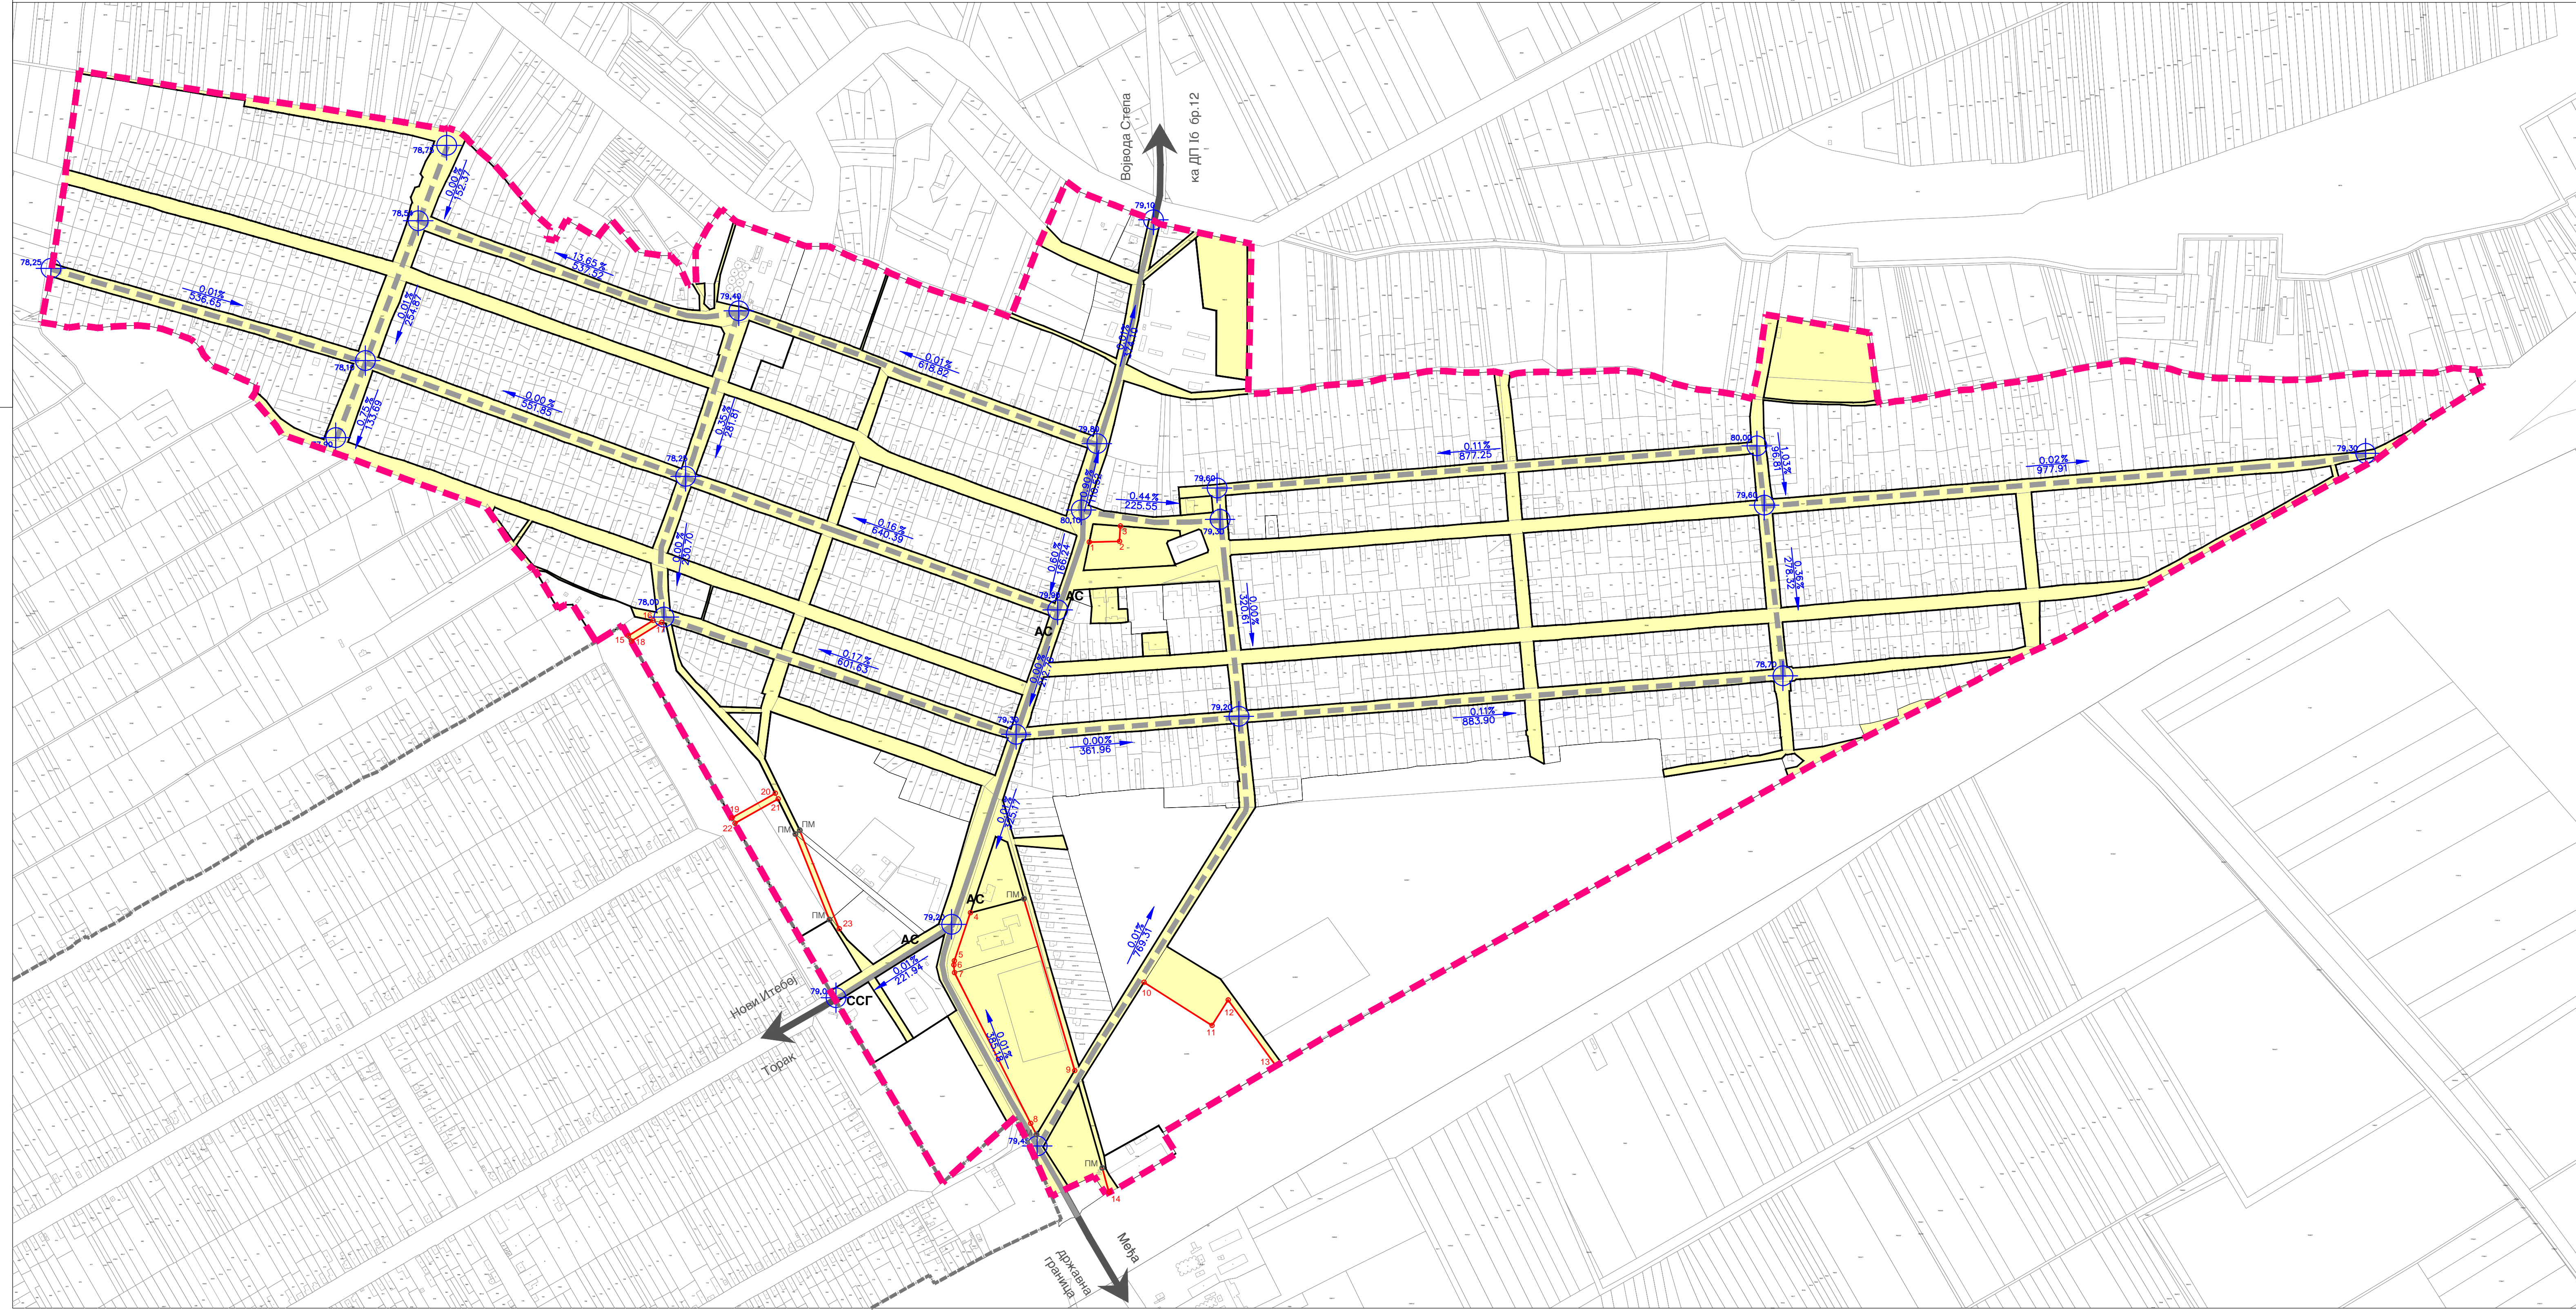

НОСИЛАЦ ИЗРАДЕ ПЛАНА		ОПШТИНА: ЖИТИШТЕ ОВЛАШЋЕНО ЛИЦЕ:	Печат и потпис:
ОБРАТИВАЧ		ЈП "ЗАВОД ЗА УРБАНИЗАМ ВОЈВОДИНЕ" ВД ДИРЕКТОРА: ПРЕДРАГ КНЕЖЕВИЋ, дипл. правник ПОМОЋНИК ДИРЕКТОРА: др АЛЕКСАНДАР ЈЕВТИЋ	Печат и потпис:
НАЗИВ ПЛАНА	ПРОСТОРНИ ПЛАН ОПШТИНЕ ЖИТИШТЕ 2021-2035		
НАЗИВ КАРТЕ	УРЕЂАЈНА ОСНОВА ЗА СЕЛО СРПСКИ ИТЕБЕЈ ПОВРШИНЕ ЈАВНЕ НАМЕНЕ СА ПЛАНОМ РЕГУЛАЦИЈЕ, НИВЕЛАЦИЈЕ И САОБРАЋАЈА		
ОДГОВОРНИ ПЛАНЕР	БРАНИСЛАВА ТОПРЕК, дипл. инж. арх.		
САРАДНИЦИ	ДАМИРОВ ЈУРИЋА, дипл. инж. град. ЗОРАН КОСОВИЋ, дипл. инж. саобр.	ДЕЈАН ИЛИЋИЋ, град. техничар ДАНИЈЕ ПАВЛОВИЋ, дипл. инж. саобр.	Печат и потпис:
Е - 2790	Размера: 1 : 5000	Датум: Децембар 2022.	Број листа: 8.3.