



ПРОСТОРНИ ПЛАН ОПШТИНЕ ЖИТИШТЕ 2021-2035

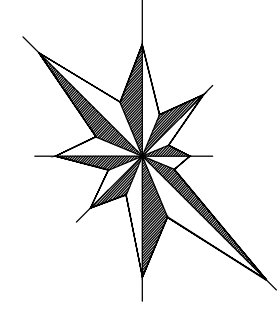

P=1 : 5000

УРЕЂАЈНА ОСНОВА ЗА СЕЛО СРПСКИ ИТЕБЕЈ

ПЛАН ВОДОПРИВРЕДНЕ И ТЕРМОЕНЕРГЕТСКЕ ИНФРАСТРУКТУРЕ

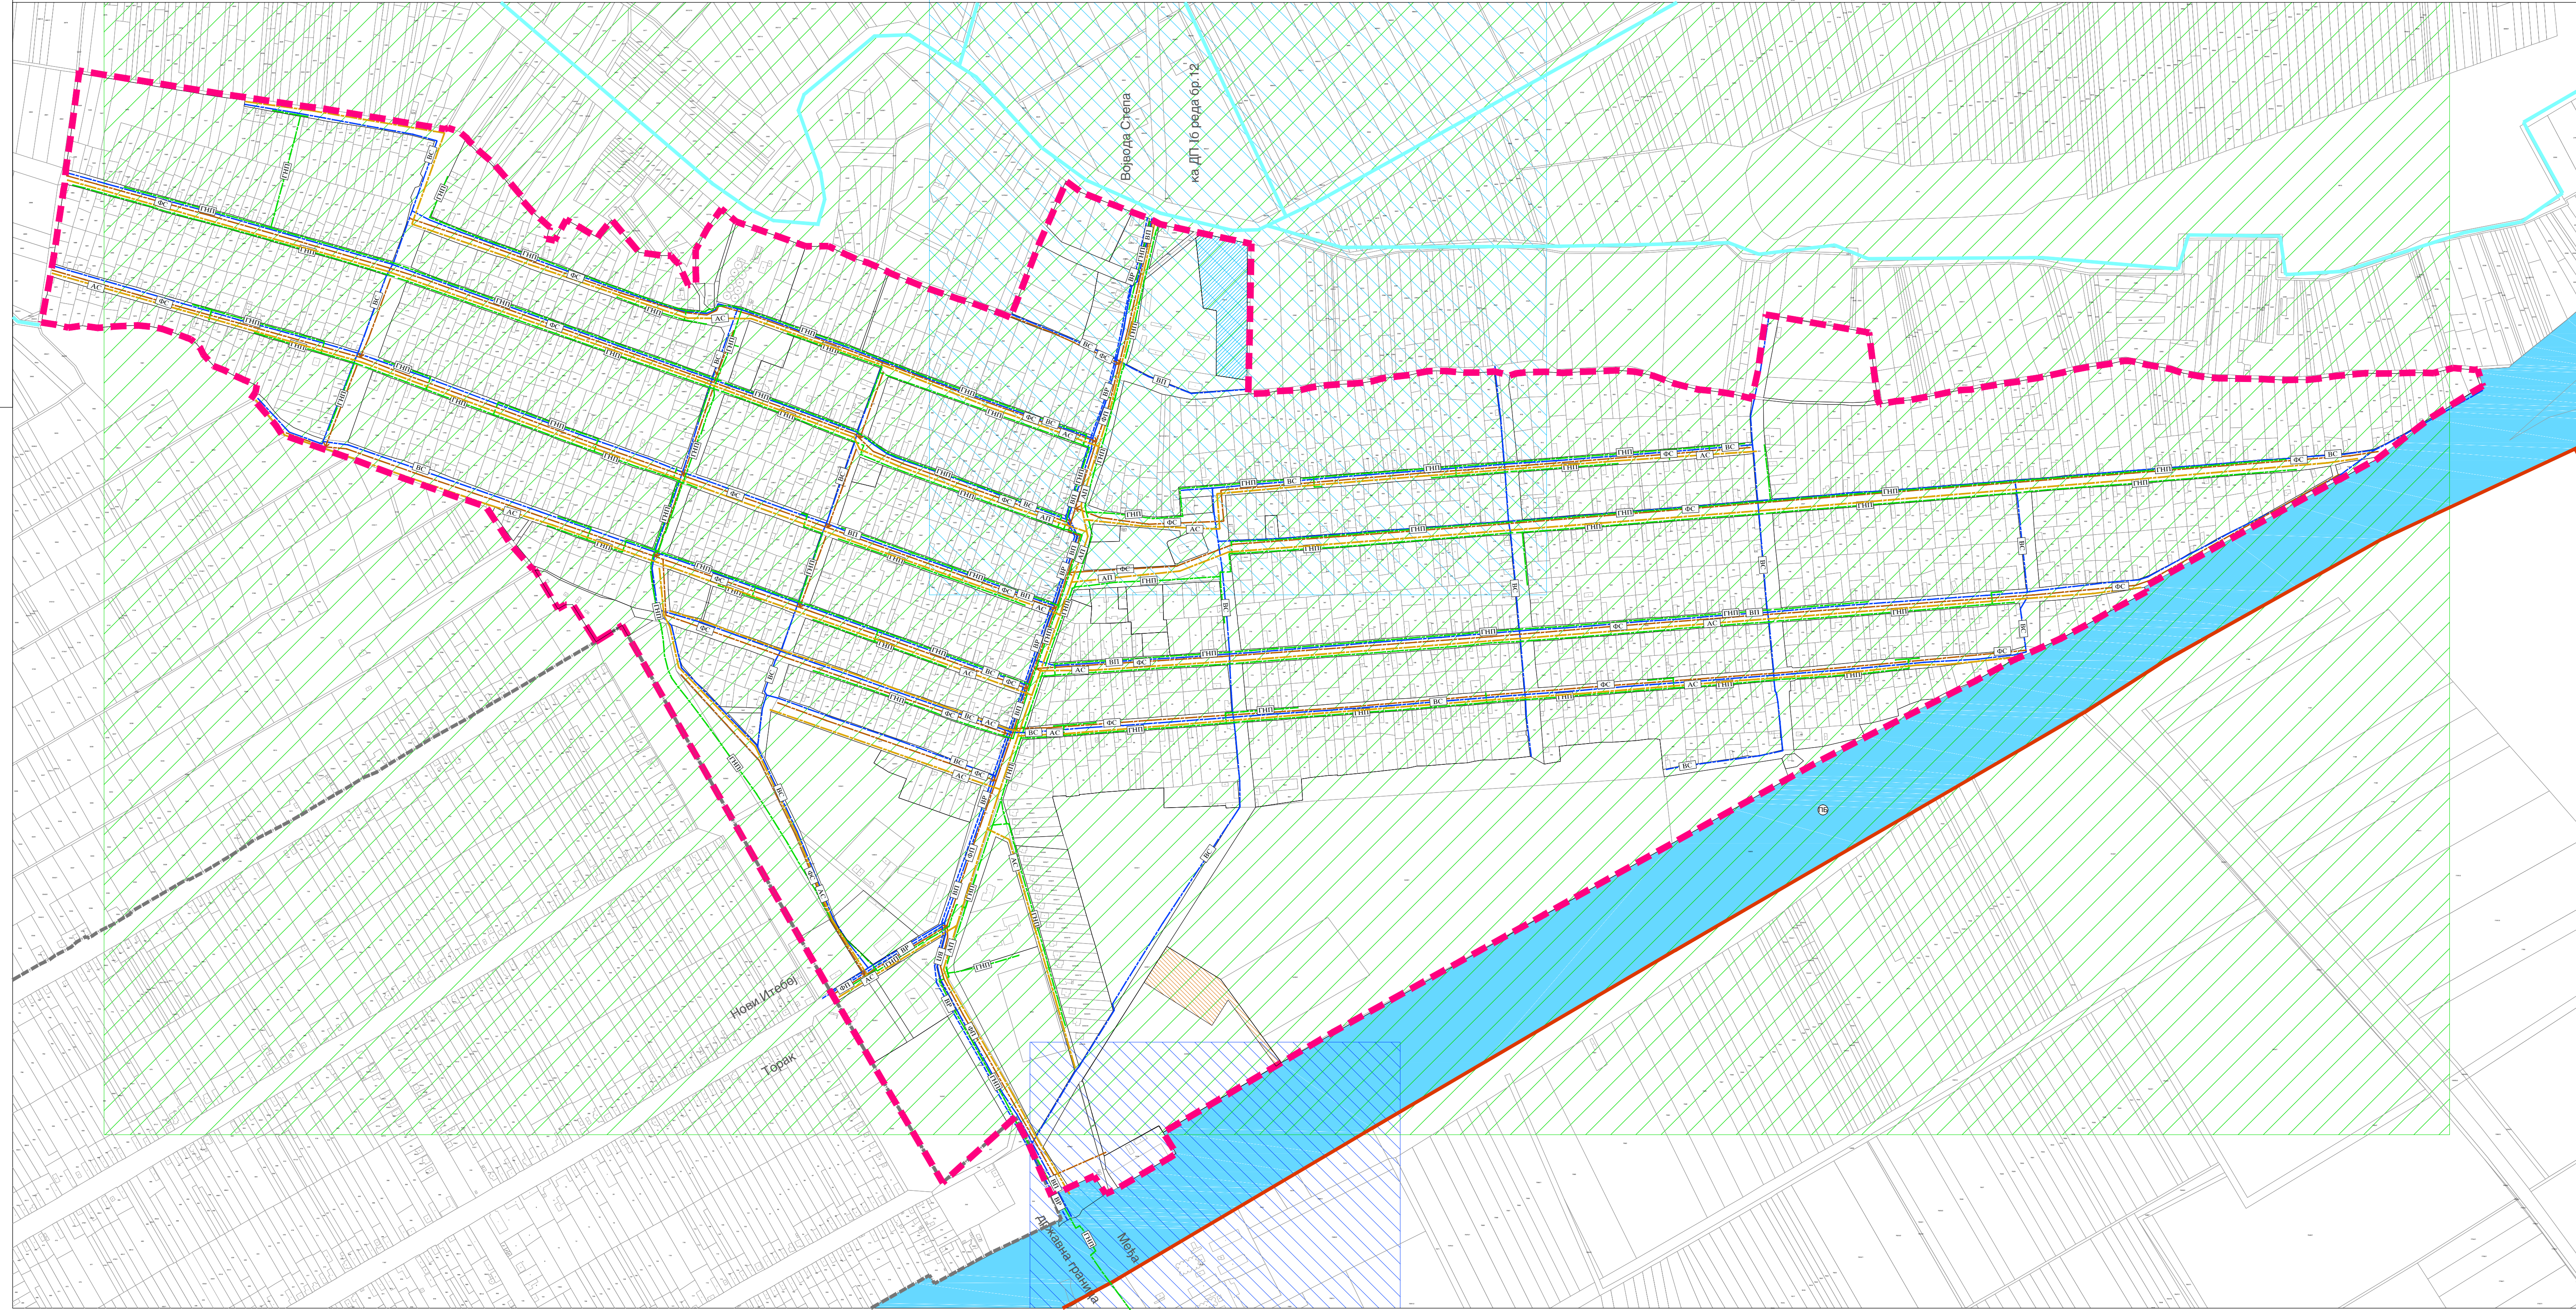

- ВОДОПРИВРЕДНА ИНФРАСТРУКТУРА**
- МИКРОРЕГИОНАЛНИ СИСТЕМ ВОДОСНАБДЕВАЊА
 - ВОДОЗАХВАТ
 - ПРИМАРНА ВОДОВОДНА МРЕЖА
 - СЕКУНДАРНА ВОДОВОДНА МРЕЖА
 - ПРИМАРНА КАНАЛИЗАЦИЈА ОТПАДНИХ ВОДА
 - СЕКУНДАРНА КАНАЛИЗАЦИЈА ОТПАДНИХ ВОДА
 - ПОСТРОЈЕЊЕ ЗА ПРЕЧИШЋАВАЊЕ ОТПАДНИХ ВОДА (ПГОВ)
 - ПРИМАРНА КАНАЛИЗАЦИЈА АТМОСФЕРСКИХ ВОДА
 - СЕКУНДАРНА КАНАЛИЗАЦИЈА АТМОСФЕРСКИХ ВОДА
 - ВОДНО ЗЕМЉИШТЕ - ПЛОВНИ БЕГЕЈ
 - КАНАЛ
 - ОДБРАМБЕНИ НАСИП
- ТЕРМОЕНЕРГЕТСКА ИНФРАСТРУКТУРА**
- ГАСОВОД НИСКОГ ПРИТИСКА
 - ЕКСПЛОАТАЦИОНО ПОЉЕ - НАФТА И ПРИРОДНИ ГАС
 - ИСТРАЖНИ ПРОСТОР - ПОДЗЕМНЕ ВОДЕ
 - ОВЕРЕНЕ РЕЗЕРВЕ - ПОДЗЕМНЕ ВОДЕ
- ПЛАНИРАНА ГРАНИЦА ГРАЂЕВИНСКОГ ПОДРУЧЈА НАСЕЉА - ГРАНИЦА УРЕЂАЈНЕ ОСНОВЕ
- ГРАНИЦА КАТАСТАРСКЕ ОПШТИНЕ

НОСИЛАЦ ИЗРАДЕ ПЛАНА		ОПШТИНА: ЖИТИШТЕ ОВЛАШЋЕНО ЛИЦЕ:	Печат и потпис:
ОБРАТИВАЧ		ЈП "ЗАВОД ЗА УРБАНИЗАМ ВОЈВОДИНЕ" ВД ДИРЕКТОРА: ПРЕДРАГ КНЕЖЕВИЋ, дипл. правник ПОМОЋНИК ДИРЕКТОРА: др АЛЕКСАНДАР ЈЕВТИЋ	Печат и потпис:
НАЗИВ ПЛАНА	ПРОСТОРНИ ПЛАН ОПШТИНЕ ЖИТИШТЕ 2021-2035		
НАЗИВ КАРТЕ	УРЕЂАЈНА ОСНОВА ЗА СЕЛО СРПСКИ ИТЕБЕЈ ПЛАН ВОДОПРИВРЕДНЕ И ТЕРМОЕНЕРГЕТСКЕ ИНФРАСТРУКТУРЕ		
ОДГОВОРНИ ПЛАНЕР	БРАНИСЛАВА ТОПРЕК, дипл. инж. арх.		
САРАДНИЦИ	БРАНКО МИЛОВАНОВИЋ, дипл. инж. мезг. МИЛАН ЖОЏИЋ, дипл. инж. мезг.	РАДОVAN РИСТИЋ, еп. техничар ДРАГАН МОРАНА, дипл. техничар	Печат и потпис:
E - 2790	Размера: 1 : 5000	Датум: Децембар 2022.	Број листа: 8.4.