



# ПРОСТОРНИ ПЛАН ОПШТИНЕ ЖИТИШТЕ 2021-2035

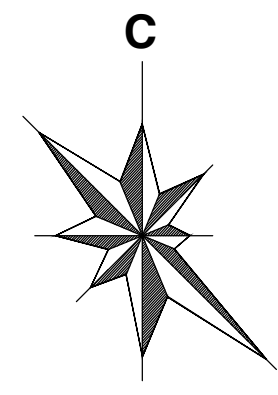

P=1 : 5000

## УРЕЂАЈНА ОСНОВА ЗА СЕЛО СРПСКИ ИТЕБЕЈ

### ПЛАН ЕЛЕКТРОЕНЕРГЕТСКЕ И ЕК ИНФРАСТРУКТУРЕ

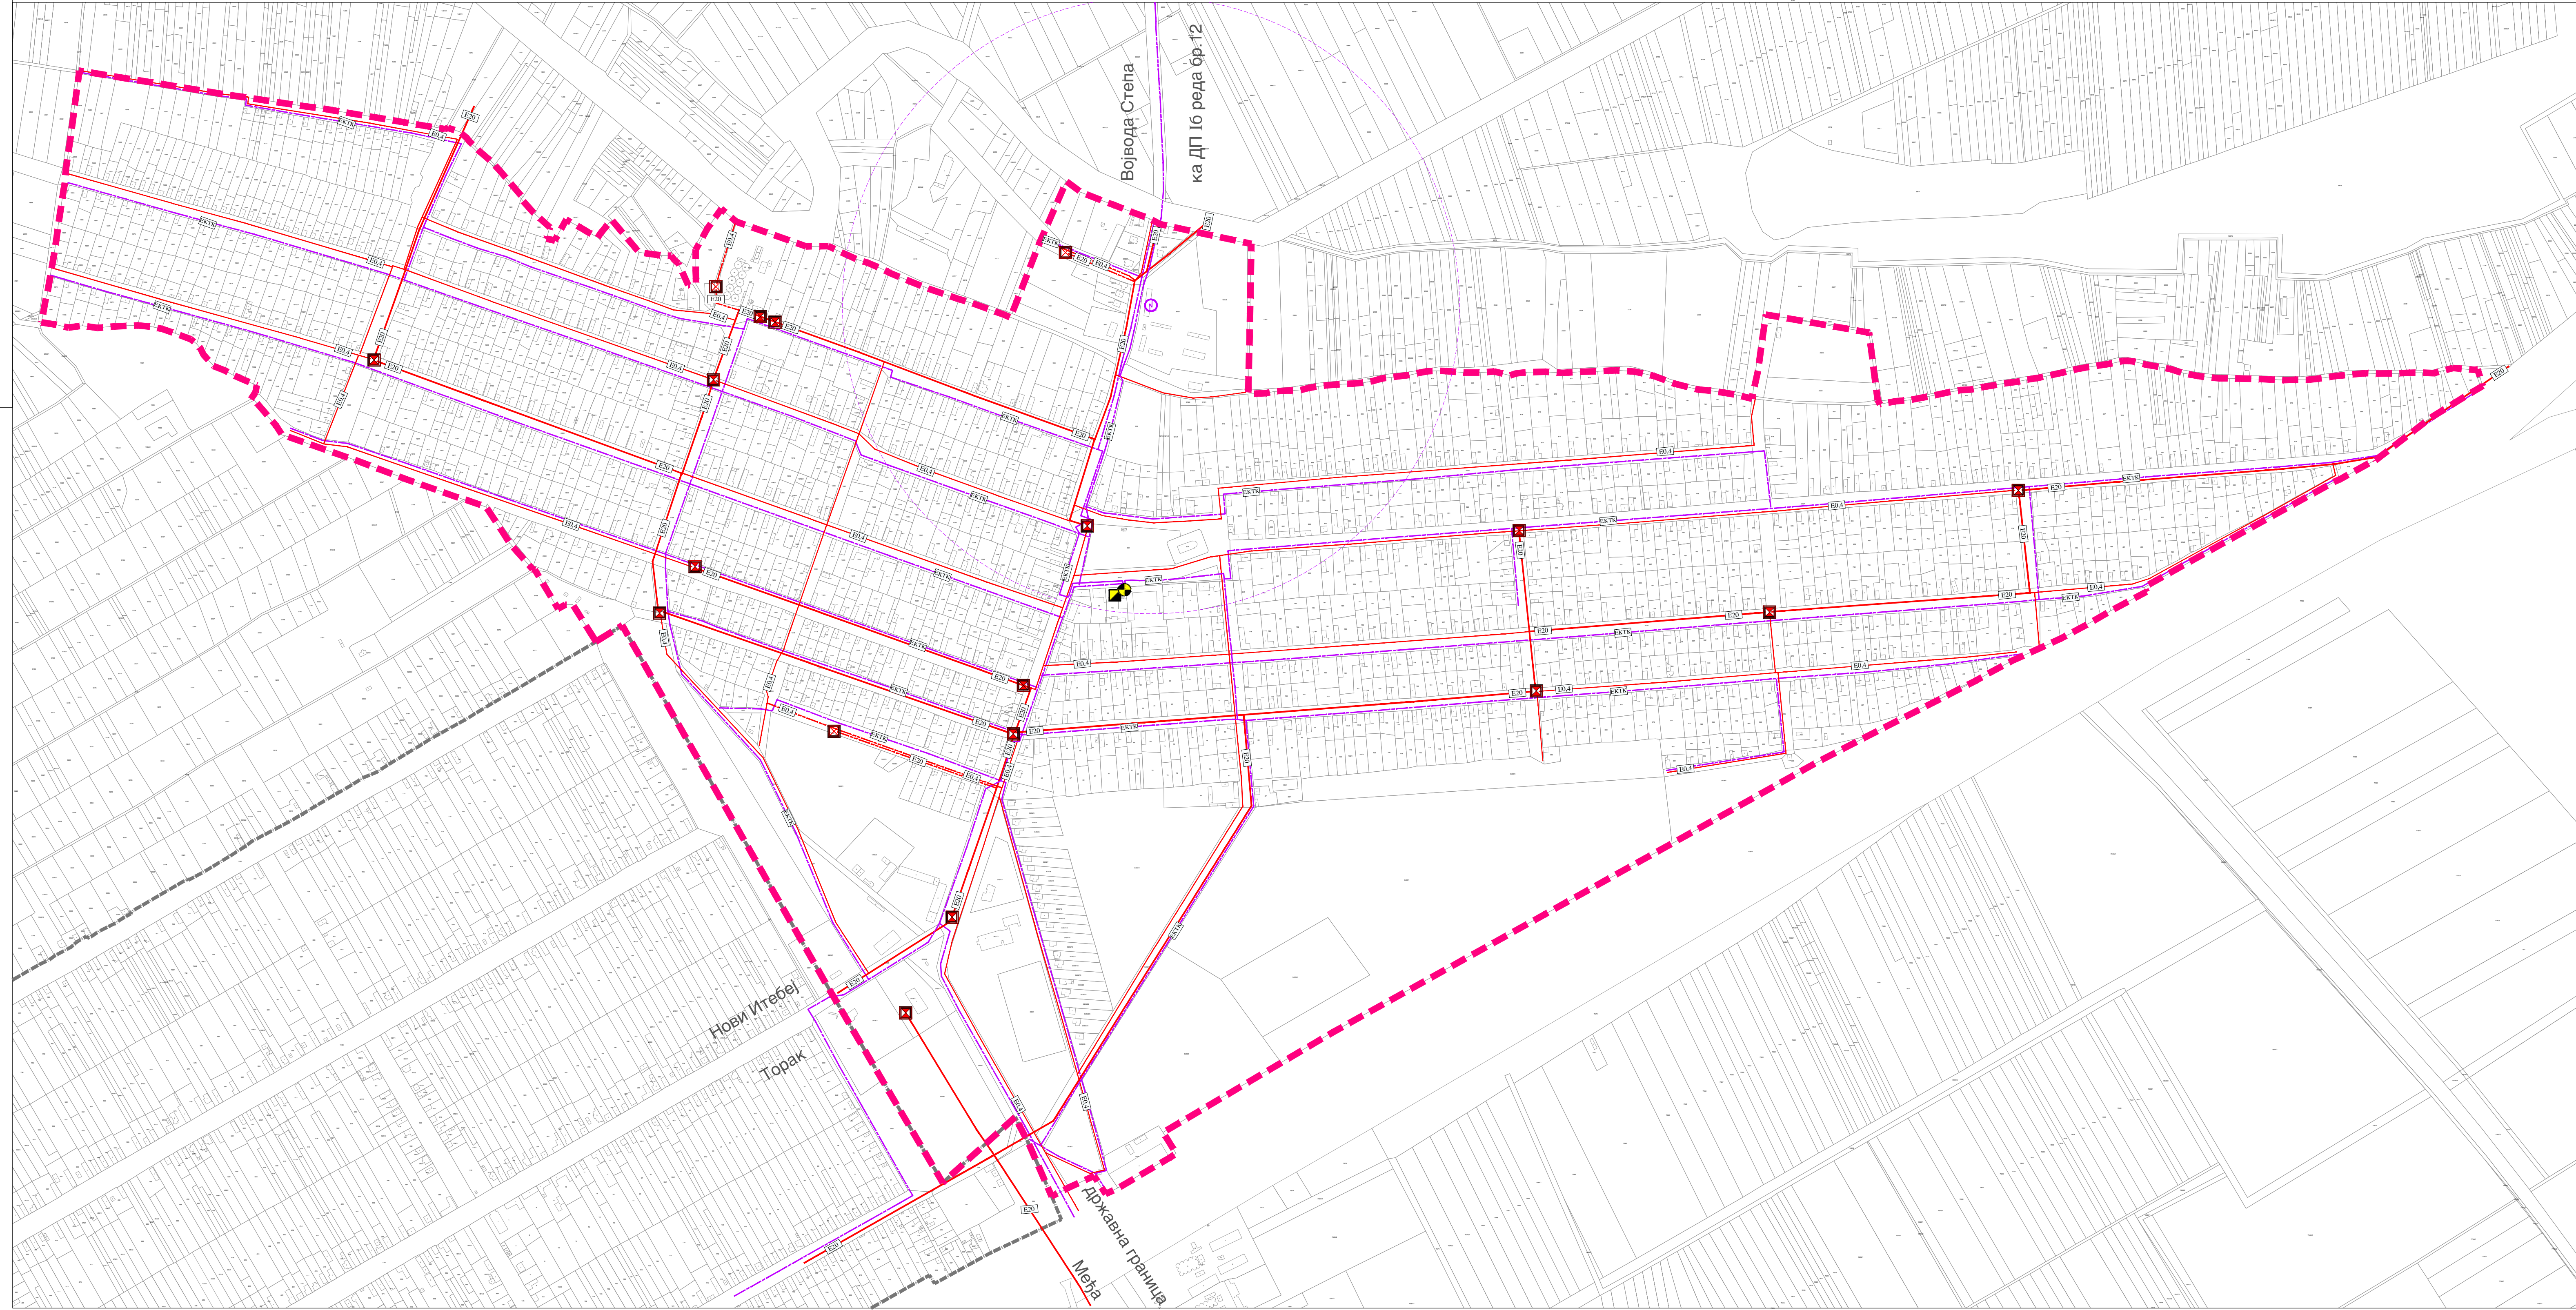

- ЕЛЕКТРОЕНЕРГЕТСКА ИНФРАСТРУКТУРА**
- ТРАНСФОРМАТОРСКА СТАНИЦА 20/0.4 kV ПОСТОЈЕЋА
  - ТРАНСФОРМАТОРСКА СТАНИЦА 20/0.4 kV ПЛАНИРАНА
  - ЕЛЕКТРОЕНЕРГЕТСКИ ВОД 20 kV И 0.4 kV (МЕШОВИТИ ВОД) НАДЗЕМНИ ПОСТОЈЕЋИ
  - ЕЛЕКТРОЕНЕРГЕТСКИ ВОД 20 kV (МЕШОВИТИ ВОД) НАДЗЕМНИ (ПОДЗЕМНИ) ПЛАНИРАНИ
  - ЕЛЕКТРОЕНЕРГЕТСКИ ВОД 0.4 kV НАДЗЕМНИ ПОСТОЈЕЋИ
  - ЕЛЕКТРОЕНЕРГЕТСКИ ВОД 0.4 kV ПЛАНИРАНИ НАДЗЕМНИ/ПОДЗЕМНИ
- ЕЛЕКТРОЕНЕРГЕТСКА КОМУНИКАЦИОНА ИНФРАСТРУКТУРА**
- ТЕЛЕКОМУНИКАЦИОНИ ВОД ПОДЗЕМНИ ПОСТОЈЕЋИ
  - ТЕЛЕКОМУНИКАЦИОНИ ВОД ПОДЗЕМНИ ПЛАНИРАНИ
  - ТЕЛЕФОНСКА ЦЕНТРАЛА ПОСТОЈЕЋА
  - ЈЕДНИЦА ПОШТАНСКЕ МРЕЖЕ ПОСТОЈЕЋА
  - БАЗНА СТАНИЦА МОБИЛНЕ ТЕЛЕФОНИЈЕ ПЛАНИРАНА (ПРЕФЕРЕНТНА ЗОНА)
- ПЛАНИРАНА ГРАНИЦА ГРАЂЕВИНСКОГ ПОДРУЧЈА НАСЕЉА - ГРАНИЦА УРЕЂАЈНЕ ОСНОВЕ
- ГРАНИЦА КАТАСТАРСКЕ ОПШТИНЕ

НОСИЛАЦ ИЗРАДЕ ПЛАНА	ОПШТИНА: <b>ЖИТИШТЕ</b> ОВЛАШЋЕНО ЛИЦЕ:	Печат и потпис:
ОБРАТИВАЧ	ЈП "ЗАВОД ЗА УРБАНИЗАМ ВОЈВОДИНЕ" ВД ДИРЕКТОРА: ПРЕДРАГ КНЕЖЕВИЋ, дипл. правник ПОМОЋНИК ДИРЕКТОРА: др АЛЕКСАНДАР ЈЕВИЋ	Печат и потпис:
НАЗИВ ПЛАНА	ПРОСТОРНИ ПЛАН ОПШТИНЕ ЖИТИШТЕ 2021-2035	
НАЗИВ КАРТЕ	УРЕЂАЈНА ОСНОВА ЗА СЕЛО СРПСКИ ИТЕБЕЈ ПЛАН ЕЛЕКТРОЕНЕРГЕТСКЕ И ЕК ИНФРАСТРУКТУРЕ	
ОДГОВОРНИ ПЛАНЕР	БРАНИСЛАВА ТОПРЕК, дипл. инж. арх.	
САРАДНИЦИ	ЗОРИЦА САНАДЕР, дипл. инж. еп. РАДОВАН РИСТИЋ, инж. телекому. Размера: 1 : 5000	Датум: Децембар 2022.
Е - 2790		Број листа: <b>8.5.</b>