


**ПРОСТОРНИ ПЛАН ОПШТИНЕ  
ЖИТИШТЕ  
2021-2035**

С  
0 100 200 300 400 500m  
P=1 : 5000

УРЕЂАЈНА ОСНОВА ЗА СЕЛО  
**ТОРАК**

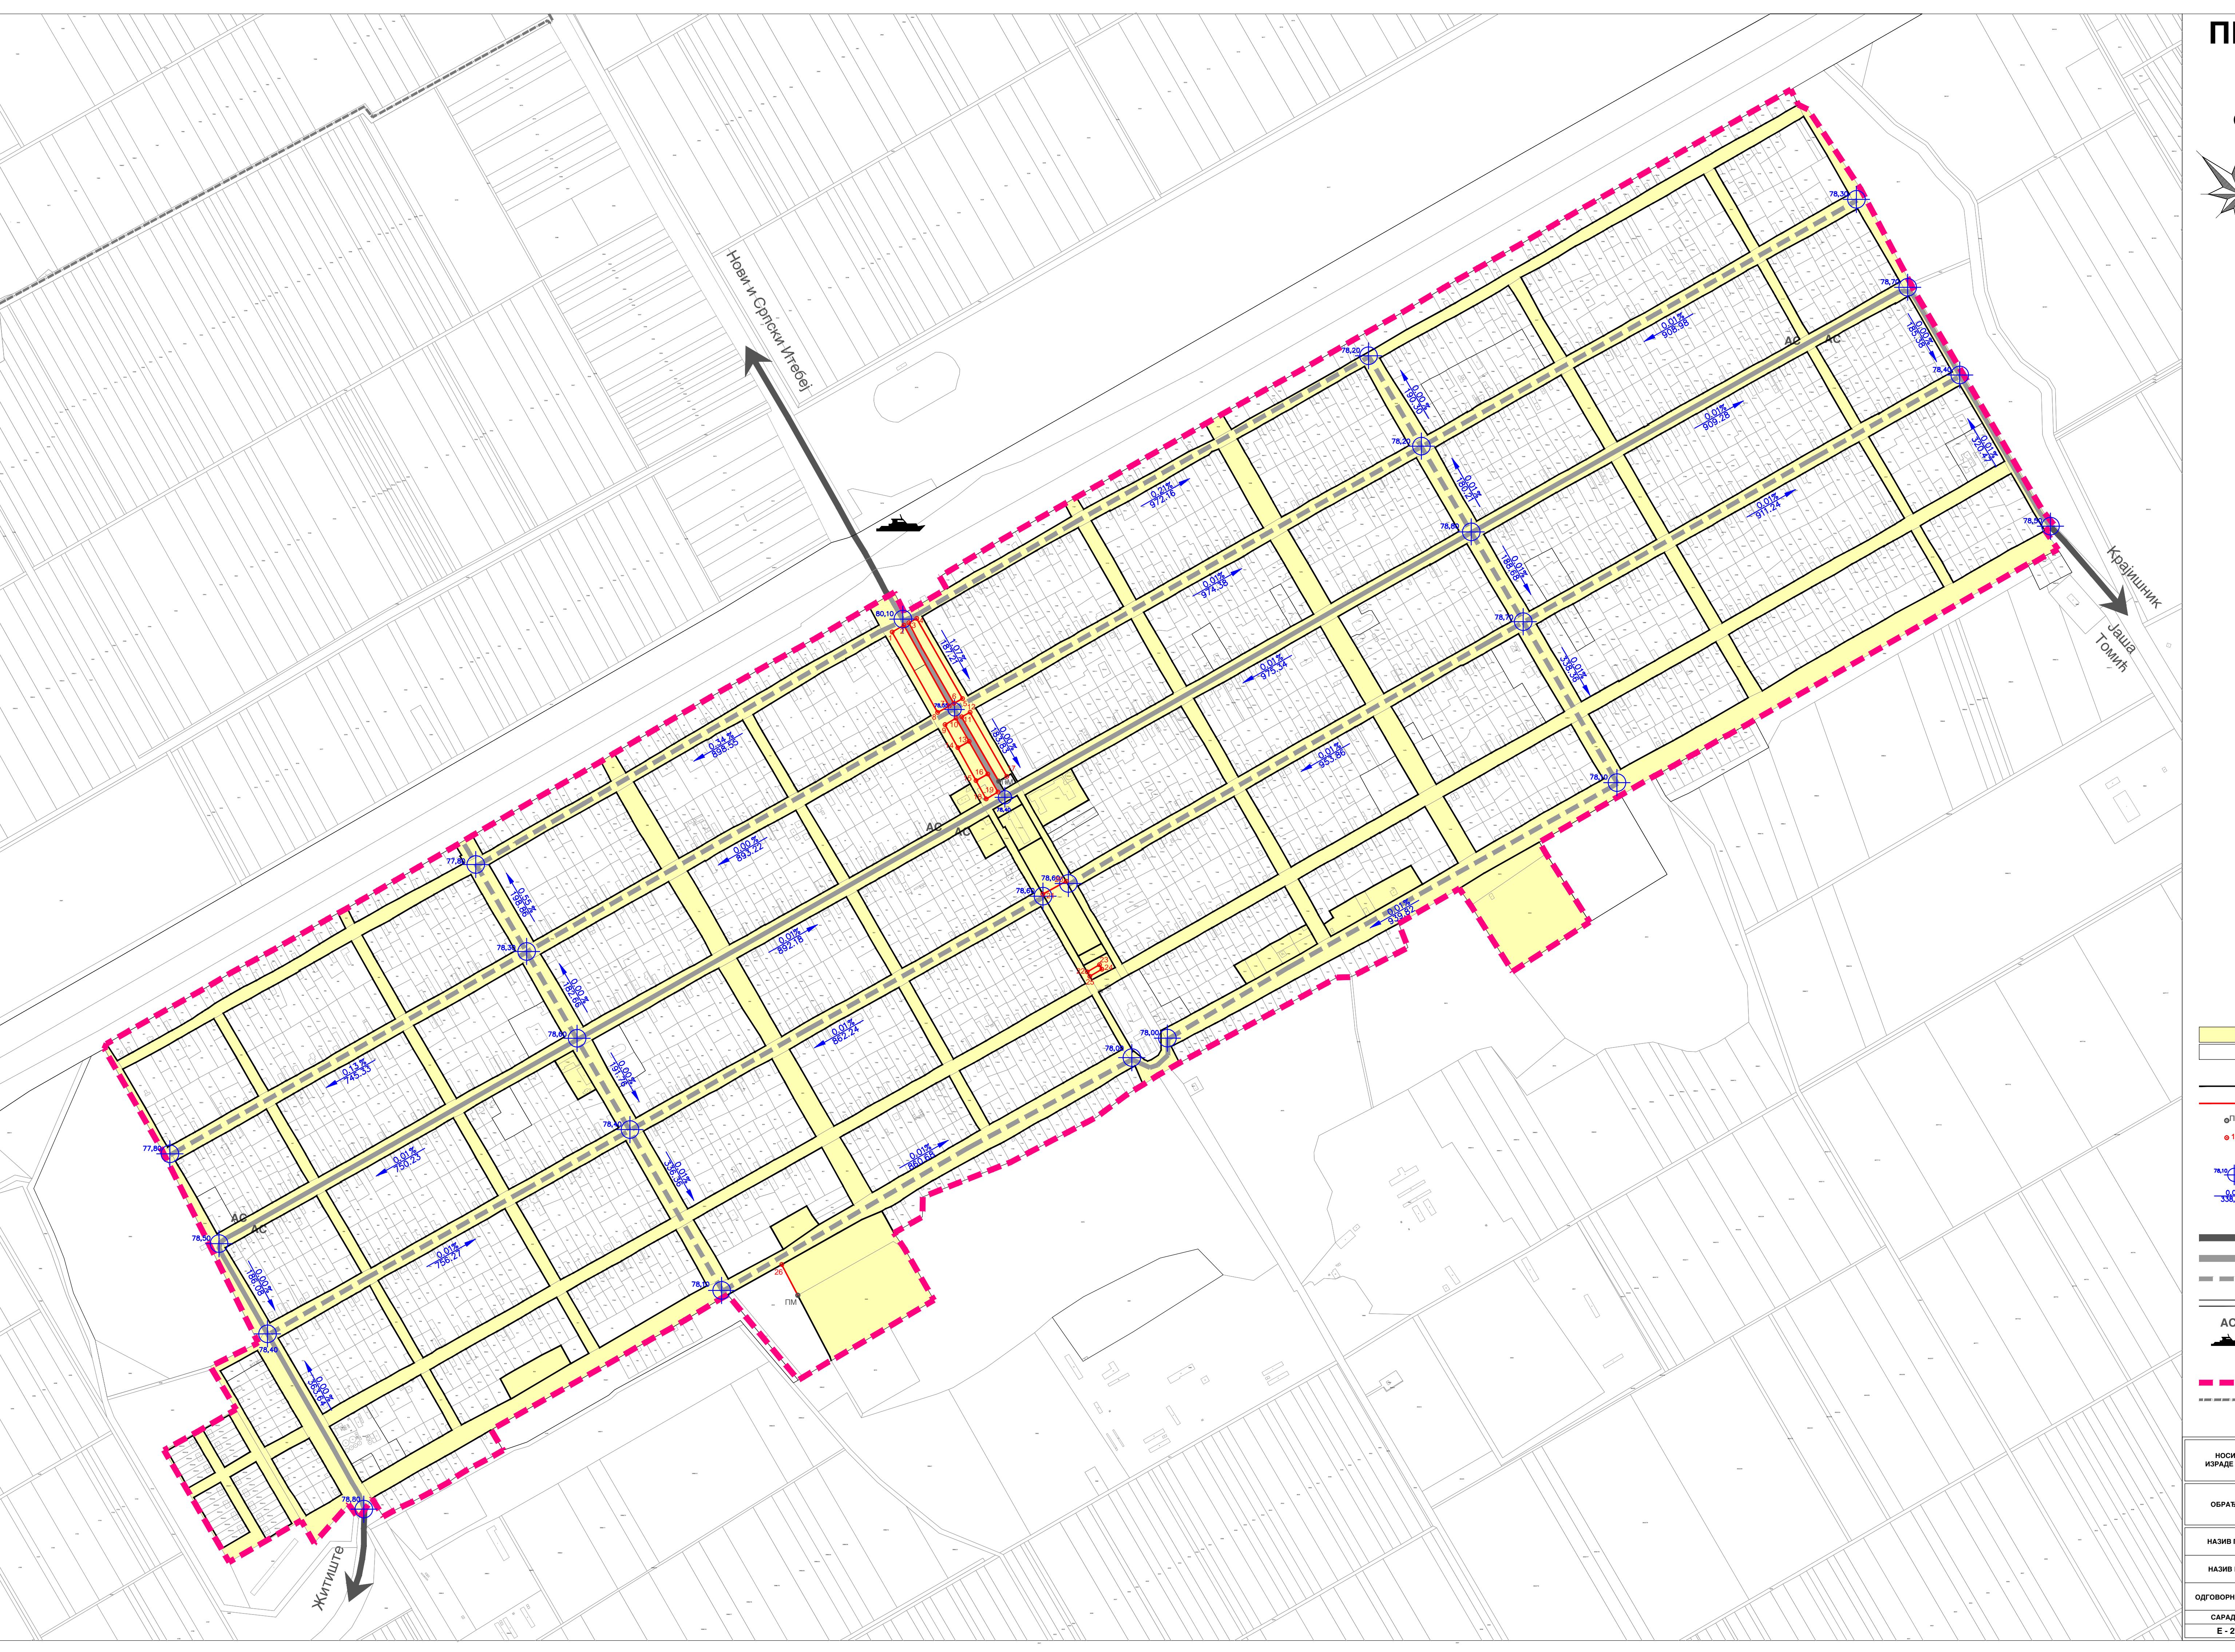

**ПОВРШИНЕ ЈАВНЕ НАМЕНЕ СА ПЛАНОМ  
РЕГУЛАЦИЈЕ, НИВЕЛАЦИЈЕ И САОБРАЋАЈА**

- ПОВРШИНЕ ЈАВНЕ НАМЕНЕ  
■ ПОВРШИНЕ ОСТАЛЕ НАМЕНЕ
- РЕГУЛАЦИОНА ЛИНИЈА ПО ПОСТОЈЕЋОЈ ГРАНИЦИ ПАРЦЕЛЕ
- ПЛАНИРАНА РЕГУЛАЦИОНА ЛИНИЈА
- ПОСТОЈЕЋА МЕЂУНАДОЛЖНА ТАЧКА
- ПЛАНИРАНА МЕЂУНАДОЛЖНА ТАЧКА
- КОТА НИВЕЛЕТЕ ОСОВИНЕ САОБРАЋАЈНИЦЕ
- НАГИБ НИВЕЛЕТЕ ОСОВИНЕ САОБРАЋАЈНИЦЕ
- ДРЖАВНИ ПУТ IIa РЕДА
- ГЛАВНА НАСЕЉСКА САОБРАЋАЈНИЦА
- САБИРНА НАСЕЉСКА САОБРАЋАЈНИЦА
- ПРИСЛУШНА НАСЕЉСКА САОБРАЋАЈНИЦА
- АУТОБУСКО СТАЈАЛИШТЕ
- ПОНТ - ПРИВЕЗ ЗА ЧАМЦЕ
- ПЛАНИРАНА ГРАНИЦА ГРАЂЕВИНСКОГ ПОДРУЧЈА НАСЕЉА - ГРАНИЦА УРЕЂАЈНЕ ОСНОВЕ
- ГРАНИЦА КАТАСТАРСКЕ ОПШТИНЕ

НОСИЛАЦ ИЗРАДЕ ПЛАНА	ОПШТИНА: ОВЛАШЋЕНО ЛИЦЕ:	Печат и потпис:
ОБРАЂИВАЧ	ЈП "ЗАВОД ЗА УРБАНИЗАМ ВОВОДИНЕ" ВД ДИРЕКТОРА: ПРЕДРАГ КНЕЖЕВИЋ, дипл. правник ПОМОЋНИК ДИРЕКТОРА: др АЛЕКСАНДАР ЈЕВТИЋ,	Печат и потпис:
НАЗИВ ПЛАНА	ПРОСТОРНИ ПЛАН ОПШТИНЕ ЖИТИШТЕ 2021-2035	
НАЗИВ КАРТЕ	УРЕЂАЈНА ОСНОВА ЗА СЕЛО ТОРАК ПОВРШИНЕ ЈАВНЕ НАМЕНЕ СА ПЛАНОМ РЕГУЛАЦИЈЕ, НИВЕЛАЦИЈЕ И САОБРАЋАЈА	
ОДГОВОРНИ ПЛАНЕР	БРАНИСЛАВА ТОПРЕК, дипл. инж. арх.	Печат и потпис:
САРАДНИЦИ	ДАРИЈО ЈУРАЦА, дипл. инж. геод. ЗОГАН КОСИЋ, дипл. инж. садр.	
E - 2790	ДЕЈАН ИВИЋ, дипл. техничар	
	Размера: 1: 5000	Датум: Децембар 2022.
		Број листа: 9.3.