



ПРОСТОРНИ ПЛАН ОПШТИНЕ ЖИТИШТЕ 2021-2035

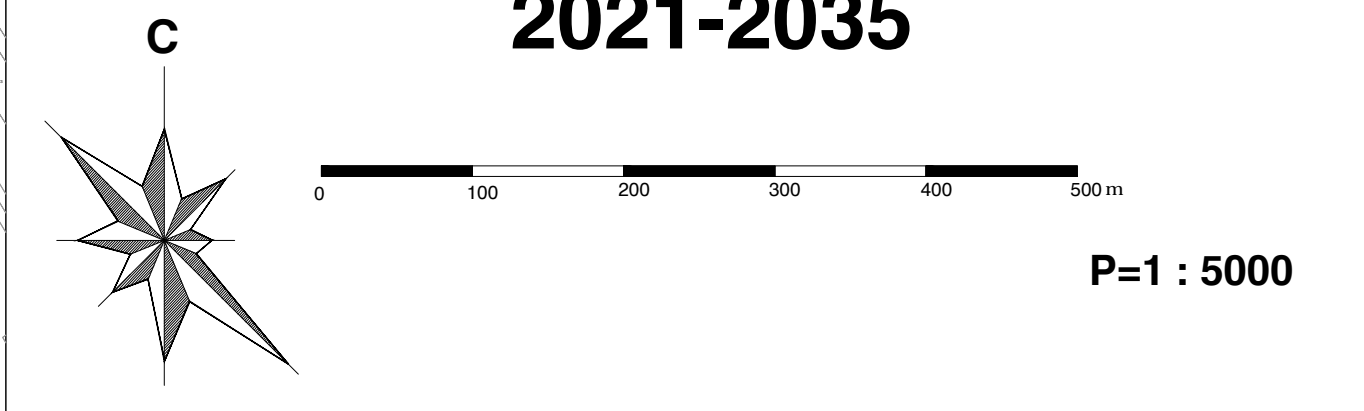

УРЕБАЈНА ОСНОВА ЗА СЕЛО ТОРАК

ПЛАН ВОДОПРИВРЕДНЕ И ТЕРМОЕНЕРГЕТСКЕ ИНФРАСТРУКТУРЕ

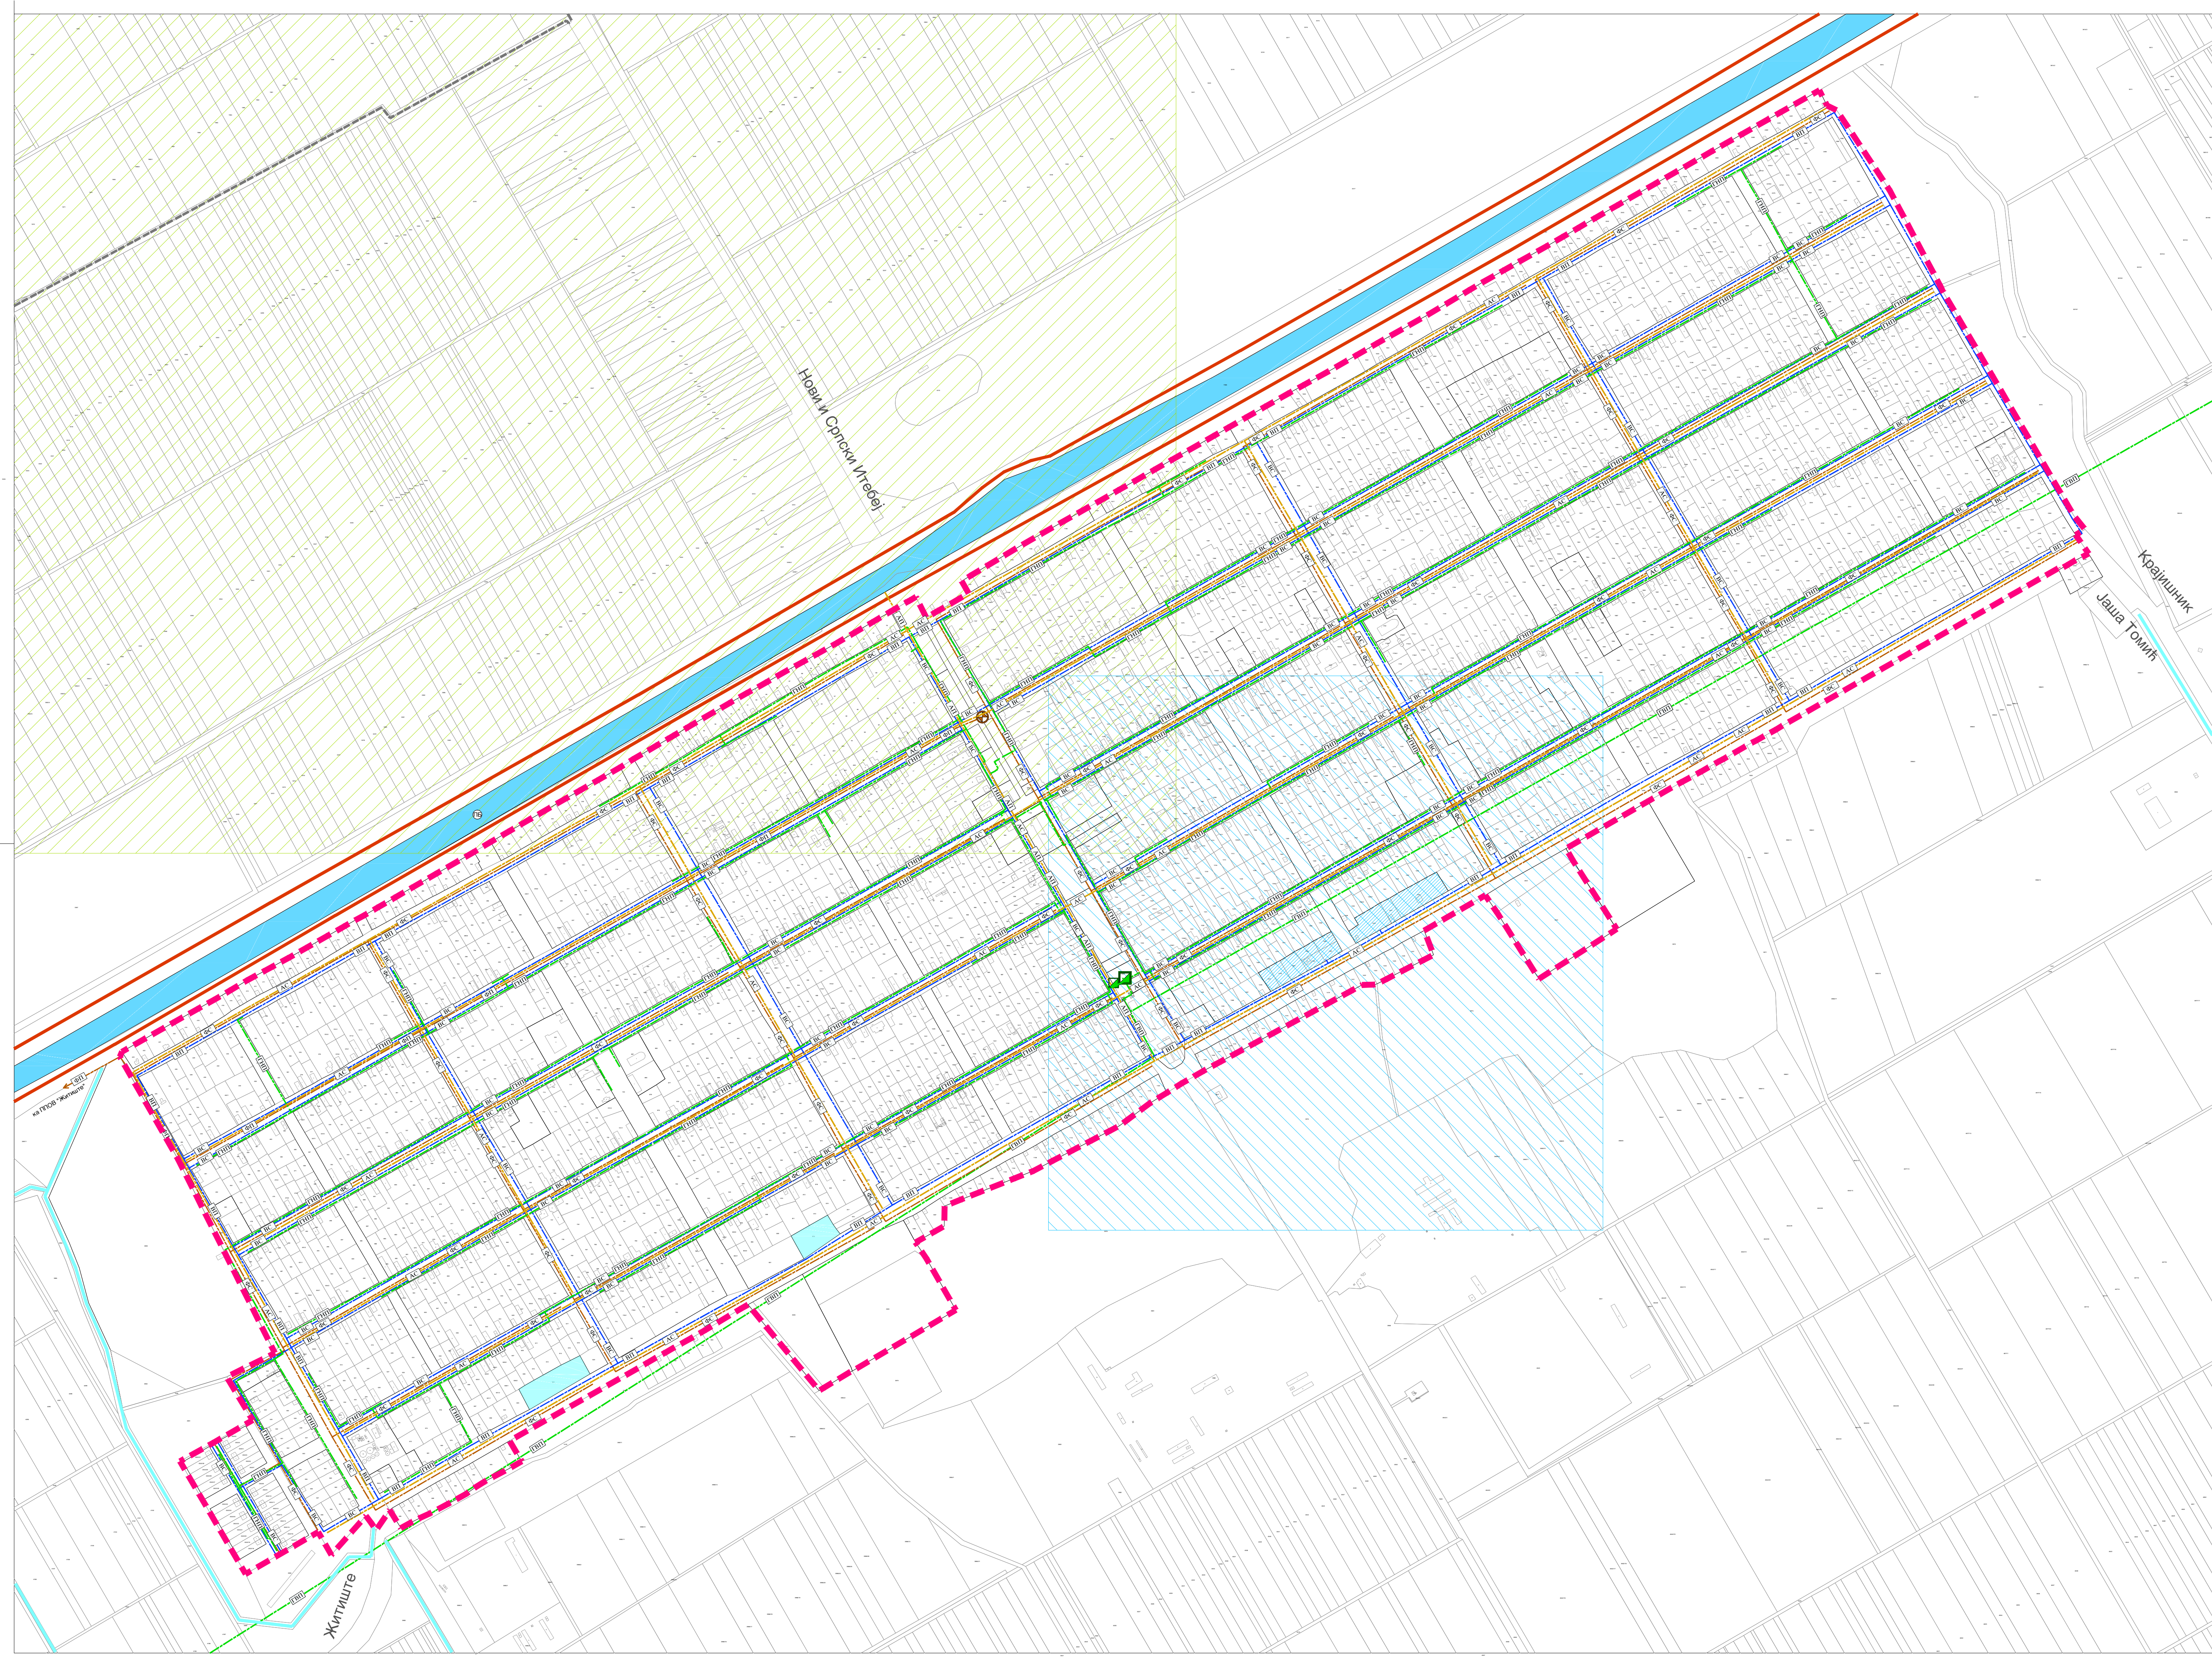

- ВОДОПРИВРЕДНА ИНФРАСТРУКТУРА**
- ВОДОЗАХВАТ
 - ПРИМАРНА ВОДОВДНА МРЕЖА
 - СЕКУНДАРНА ВОДОВДНА МРЕЖА
 - ЦРПНА СТАНИЦА ФЕКАЛНЕ КАНАЛИЗАЦИЈЕ
 - ПРИМАРНА КАНАЛИЗАЦИЈА ОТПАДНИХ ВОДА
 - СЕКУНДАРНА КАНАЛИЗАЦИЈА ОТПАДНИХ ВОДА
 - ПРИМАРНА КАНАЛИЗАЦИЈА АТМОСФЕРСКИХ ВОДА
 - СЕКУНДАРНА КАНАЛИЗАЦИЈА АТМОСФЕРСКИХ ВОДА
 - ОДБРАМБЕНИ НАСИП
 - ВОДНО ЗЕМЉИШТЕ - ПЛОВНИ БЕГЕЈ
 - КАНАЛ
 - РЕТЕНЗИЈА
- ТЕРМОЕНЕРГЕТСКА ИНФРАСТРУКТУРА**
- ГАСОВОД ВИСОКОГ ПРИТИСКА
 - ГАСОВОД НИСКОГ ПРИТИСКА
 - ГРС
 - МРС
 - ЕКСПЛОАТАЦИОНО ПОЉЕ - ПРИРОДНИ ГАС
 - ИСТРАЖНИ ПРОСТОР - ПОДЗЕМНЕ ВОДЕ
- ПЛАНИРАНА ГРАНИЦА ГРАЂЕВИНСКОГ ПОДРУЧЈА НАСЕЉА - ГРАНИЦА УРЕБАЈНЕ ОСНОВЕ
- ГРАНИЦА КАТАСТАРСКЕ ОПШТИНЕ

НОСИЛАЦ ИЗРАДЕ ПЛАНА	ОПШТИНА: ОБЛАСТЕНО ЛИЦЕ: ЖИТИШТЕ	Печат и потпис:
ОБРАЂИВАЧ	ЈП "ЗАВОД ЗА УРБАНИЗАМ ВОЈВОДИНЕ" ДИРЕКТОРА: ПЕДРАГ КНЕЖЕВИЋ, дипл. правник ПОМОЋНИК ДИРЕКТОРА: ДР АЛЕКСАНДАР ЈЕВИЋ	Печат и потпис:
НАЗИВ ПЛАНА	ПРОСТОРНИ ПЛАН ОПШТИНЕ ЖИТИШТЕ 2021-2035	
НАЗИВ КАРТЕ	УРЕБАЈНА ОСНОВА ЗА СЕЛО ТОРАК ПЛАН ВОДОПРИВРЕДНЕ И ТЕРМОЕНЕРГЕТСКЕ ИНФРАСТРУКТУРЕ	
ОДГОВОРНИ ПЛАНЕР	БРАНИСЛАВА ТОПРЕК, дипл. инж. арх.	Печат и потпис:
САРАДНИЦИ	БРАНИСЛАВА ТОПРЕК, дипл. инж. арх. МЛАДИСЛАВ ЈОЖИЋ, дипл. инж. арх. Е - 2790	Печат и потпис: БРАНИСЛАВА ТОПРЕК, дипл. инж. арх. Датум: Децембар 2022.
Размера: 1 : 5000		Број листа: 9.4.