



# ПРОСТОРНИ ПЛАН ОПШТИНЕ ЖИТИШТЕ 2021-2035

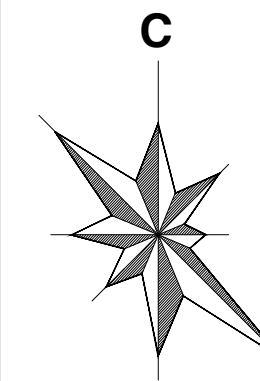

0 100 200 300 400 500m

P=1 : 5000

## УРЕЂАЈНА ОСНОВА ЗА СЕЛО ТОРДА

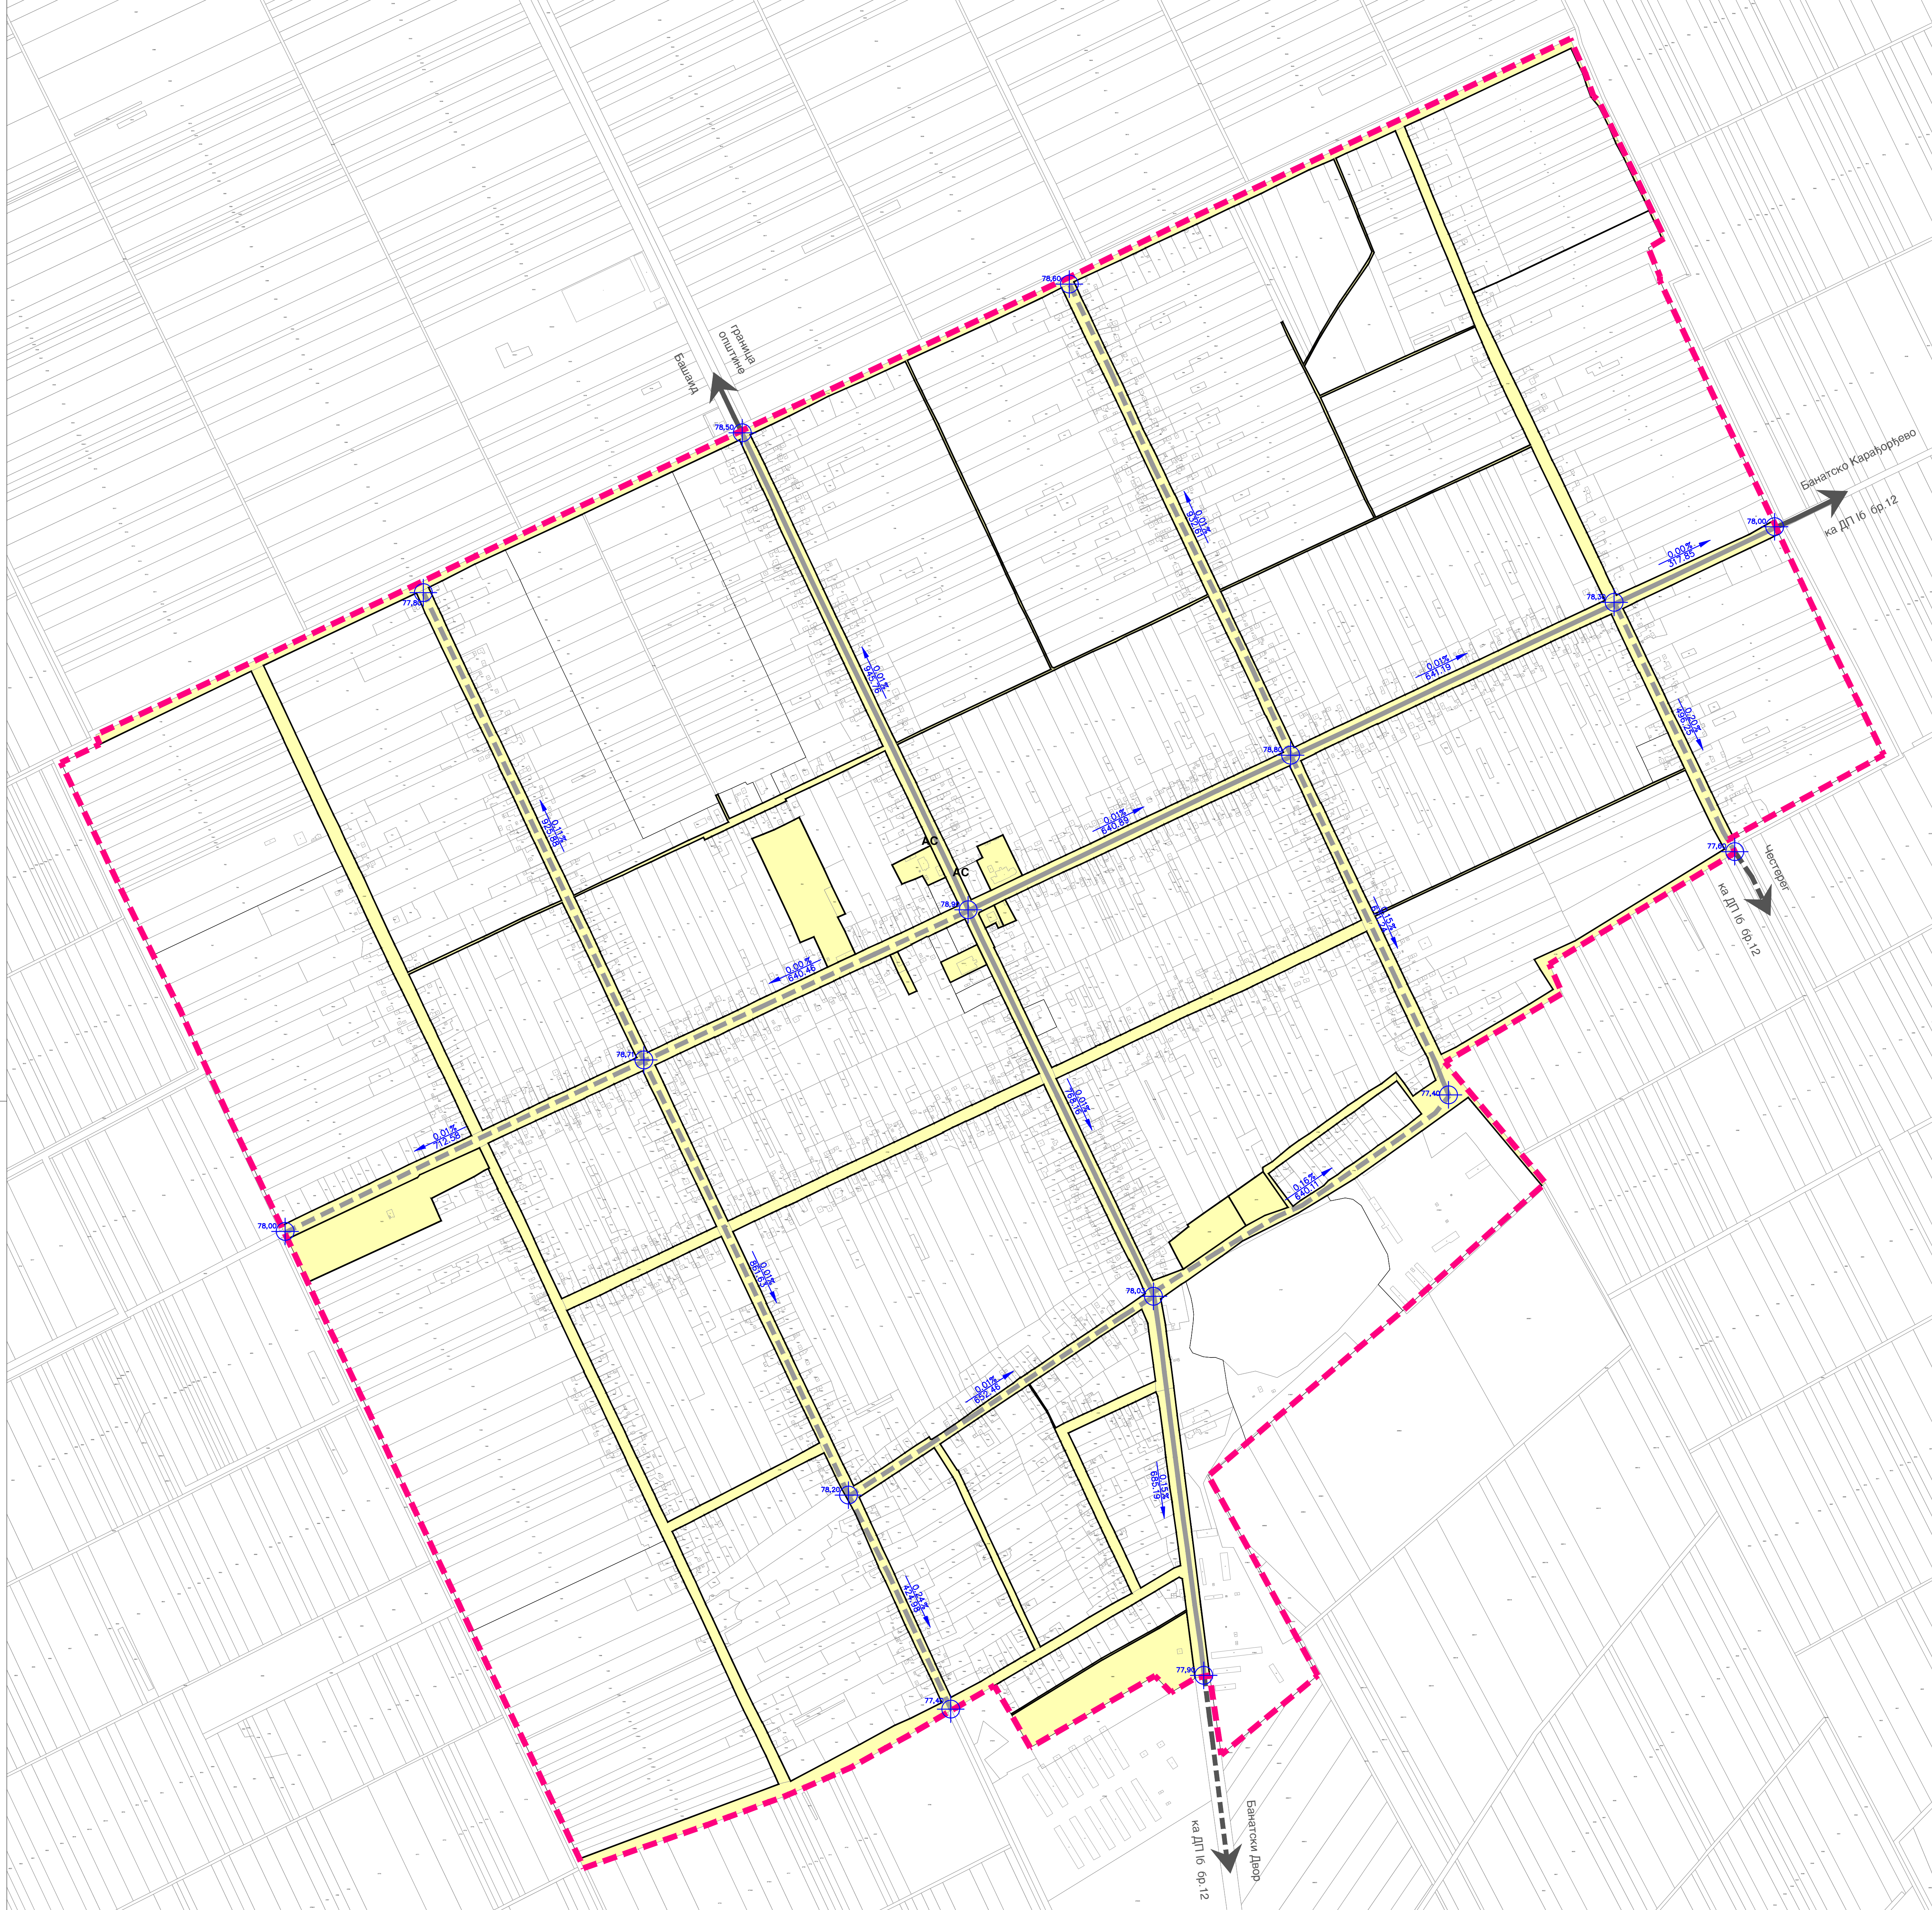

### ПОВРШИНЕ ЈАВНЕ НАМЕНЕ СА ПЛАНОМ РЕГУЛАЦИЈЕ, НИВЕЛАЦИЈЕ И САОБРАЋАЈА

- ПОВРШИНЕ ЈАВНЕ НАМЕНЕ
- ПОВРШИНЕ ОСТАЛЕ НАМЕНЕ
- РЕГУЛАЦИОНА ЛИНИЈА ПО ПОСТОЈЕЋОЈ ГРАНИЦИ ПАРЦЕЛЕ
- 88.15 КОТА НИВЕЛЕТЕ ОСОВИНЕ САОБРАЋАЈНИЦЕ
- 87.78 НАГИБ НИВЕЛЕТЕ ОСОВИНЕ САОБРАЋАЈНИЦЕ
- ДРЖАВНИ ПУТ III РЕДА
- ОПШТИНСКИ ПУТ
- ГЛАВНА НАСЕЛЈСКА САОБРАЋАЈНИЦА
- САБИРНА НАСЕЛЈСКА САОБРАЋАЈНИЦА
- ПРИСТУПНЕ НАСЕЛЈСКЕ САОБРАЋАЈНИЦЕ
- АС АУТОВЕСКО СТАЈИЛИШТЕ
- ПЛАНИРАНА ГРАНИЦА ГРАЂЕВИНСКОГ ПОДРУЧА НАСЕЉА - ГРАНИЦА УРЕЂАЈНЕ ОСНОВЕ

<b>НОСИЛАЦ ИЗРАДЕ ПЛАНА</b>		<b>ОПШТИНА: ЖИТИШТЕ</b>	Печат и потпис:
<b>ОБРАТИВАЧ</b>		<b>ОВЛАШЋЕНО ЛИЦЕ:</b> ЈП "ЗАВОД ЗА УРБАНИЗАМ ВОЈВОДИНЕ" ВД ДИРЕКТОРА: ПРЕДРАГ КНЕЖЕВИЋ, дипл. правник ПОМОЋНИК ДИРЕКТОРА: ДР АЛЕКСАНДАР ЈЕВТИЋ	Печат и потпис:
<b>НАЗИВ ПЛАНА</b>	<b>ПРОСТОРНИ ПЛАН ОПШТИНЕ ЖИТИШТЕ 2021-2035</b>		
<b>НАЗИВ КАРТЕ</b>	<b>УРЕЂАЈНА ОСНОВА ЗА СЕЛО ТОРДА</b>		
<b>ОДГОВОРНИ ПЛАНИРАЧ</b>	БРАНИСЛАВА ТОПРЕК, дипл. инж. врх.		
<b>САРАДНИЦИ</b>	ДИМИЈЕВИЋ ЗОРИЦА, дипл. инж. врх. ЗОРИЦА ПОПЕЛИЋ, дипл. инж. врх. ДИЈАН МИЛИЋ, грађ. техничар		
<b>Е - 2790</b>	Размера: 1 : 5000	Датум: Децембар 2022.	Број листа: <b>10.3.</b>