



ПРОСТОРНИ ПЛАН ОПШТИНЕ ЖИТИШТЕ 2021-2035

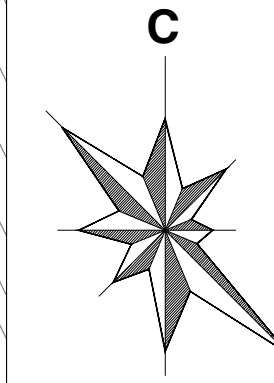

P=1 : 5000

УРЕЂАЈНА ОСНОВА ЗА СЕЛО ТОРДА

ПЛАН ВОДОПРИВРЕДНЕ И ТЕРМОЕНЕРГЕТСКЕ ИНФРАСТРУКТУРЕ

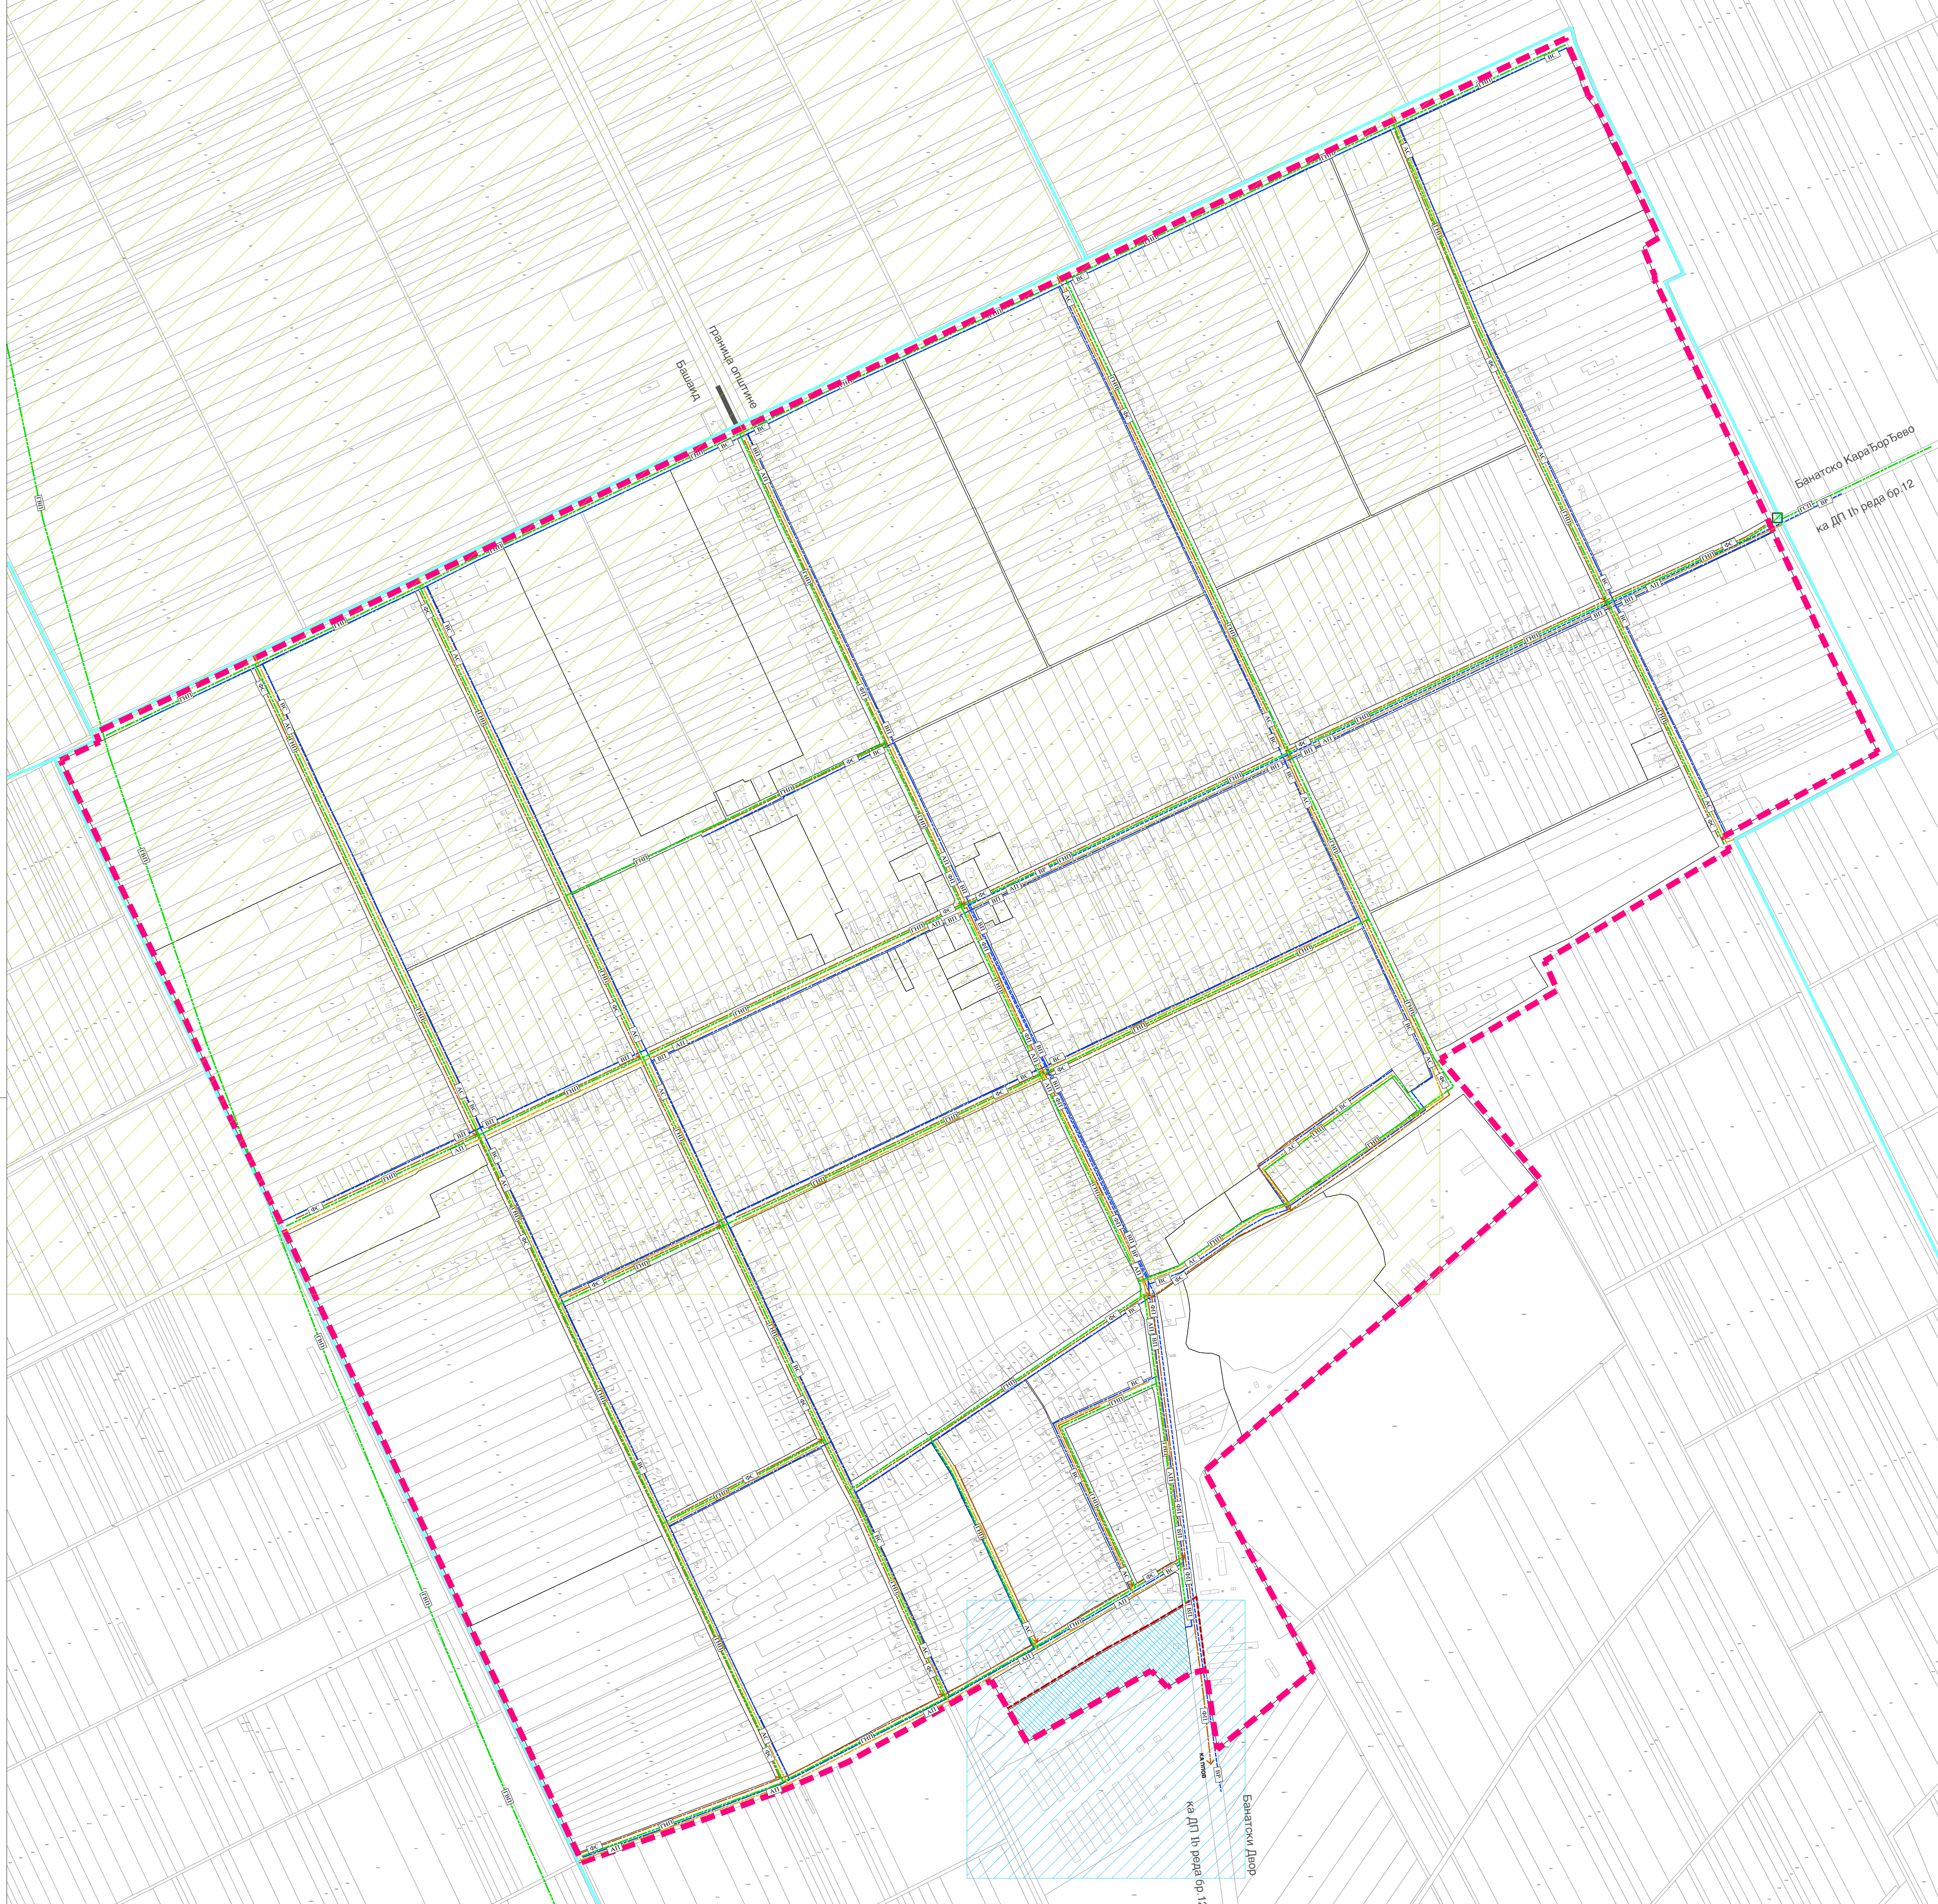

- ВОДОПРИВРЕДНА ИНФРАСТРУКТУРА**
- МИКРОРЕГИОНАЛНИ СИСТЕМ ВОДОСНАБДЕВАЊА
 - ВОДОЗАХВАТ
 - ПРИМАРНА ВОДОВОДНА МРЕЖА
 - СЕКУНДАРНА ВОДОВОДНА МРЕЖА
 - ПРИМАРНА КАНАЛИЗАЦИЈА ОТПАДНИХ ВОДА
 - СЕКУНДАРНА КАНАЛИЗАЦИЈА ОТПАДНИХ ВОДА
 - ПРИМАРНА КАНАЛИЗАЦИЈА АТМОСФЕРСКИХ ВОДА
 - СЕКУНДАРНА КАНАЛИЗАЦИЈА АТМОСФЕРСКИХ ВОДА
 - КАНАЛ
- ТЕРМОЕНЕРГЕТСКА ИНФРАСТРУКТУРА**
- ГАСОВОД ВИСОКОГ ПРИТИСКА
 - ГАСОВОД СРЕДЊЕГ ПРИТИСКА
 - ПЛАНИРАНИ ГАСОВОД НИСКОГ ПРИТИСКА
 - ПЛАНИРАНА ГМРС
 - ЕКСПЛОАТАЦИОНО ПОЉЕ - ПРИРОДНИ ГАС
 - ИСТРАЖНИ ПРОСТОР - ПОДЗЕМНЕ ВОДЕ
- ПЛАНИРАНА ГРАНИЦА ГРАЂЕВИНСКОГ ПОДРУЧЈА НАСЕЉА - ГРАНИЦА УРЕЂАЈНЕ ОСНОВЕ

НОСИЛАЦ ИЗРАДЕ ПЛАНА		ОПШТИНА: ЖИТИШТЕ	Печат и потпис:
ОБРАТИВАЧ		ОВЛАШЋЕНО ЛИЦЕ: ЈП "ЗАВОД ЗА УРБАНИЗАМ ВОЈВОДИНЕ" ВД ДИРЕКТОРА: ПРЕДРАГ КНЕЖЕВИЋ, дипл. правник ПОМОЋНИК ДИРЕКТОРА: ДР АЛЕКСАНДАР ЈЕВТИЋ	Печат и потпис:
НАЗИВ ПЛАНА	ПРОСТОРНИ ПЛАН ОПШТИНЕ ЖИТИШТЕ 2021-2035		
НАЗИВ КАРТЕ	УРЕЂАЈНА ОСНОВА ЗА СЕЛО ТОРДА ПЛАН ВОДОПРИВРЕДНЕ И ТЕРМОЕНЕРГЕТСКЕ ИНФРАСТРУКТУРЕ		
ОДГОВОРНИ ПЛАНИРАЧ	БРАНИСЛАВА ТОПРЕК, дипл. инж. арх.		Печат и потпис:
САРАДНИЦИ	БРАНО МИСОВАНОВИЋ, дипл. инж. инж. МЛАДИ ЖЕЉИЋ, дипл. инж. инж.	РАДОЈКА РАСТИЋ, дипл. инж. инж. ДРАГО МИСОВИЋ, дипл. инж. инж.	Печат и потпис:
Е - 2790	Размера: 1 : 5000	Датум: Децембар 2022.	Број листа: 10.4.