


ПРОСТОРНИ ПЛАН ОПШТИНЕ ЖИТИШТЕ 2021-2035

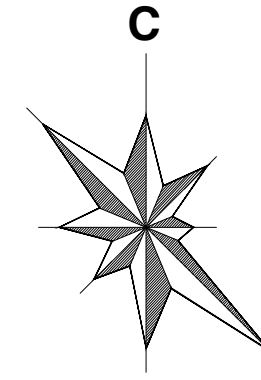


0 100 200 300 400 500 m

P=1 : 5000

УРЕЂАЈНА ОСНОВА ЗА СЕЛО ХЕТИН

ПЛАН ЕЛЕКТРОЕНЕРГЕТСКЕ И ЕК ИНФРАСТРУКТУРЕ

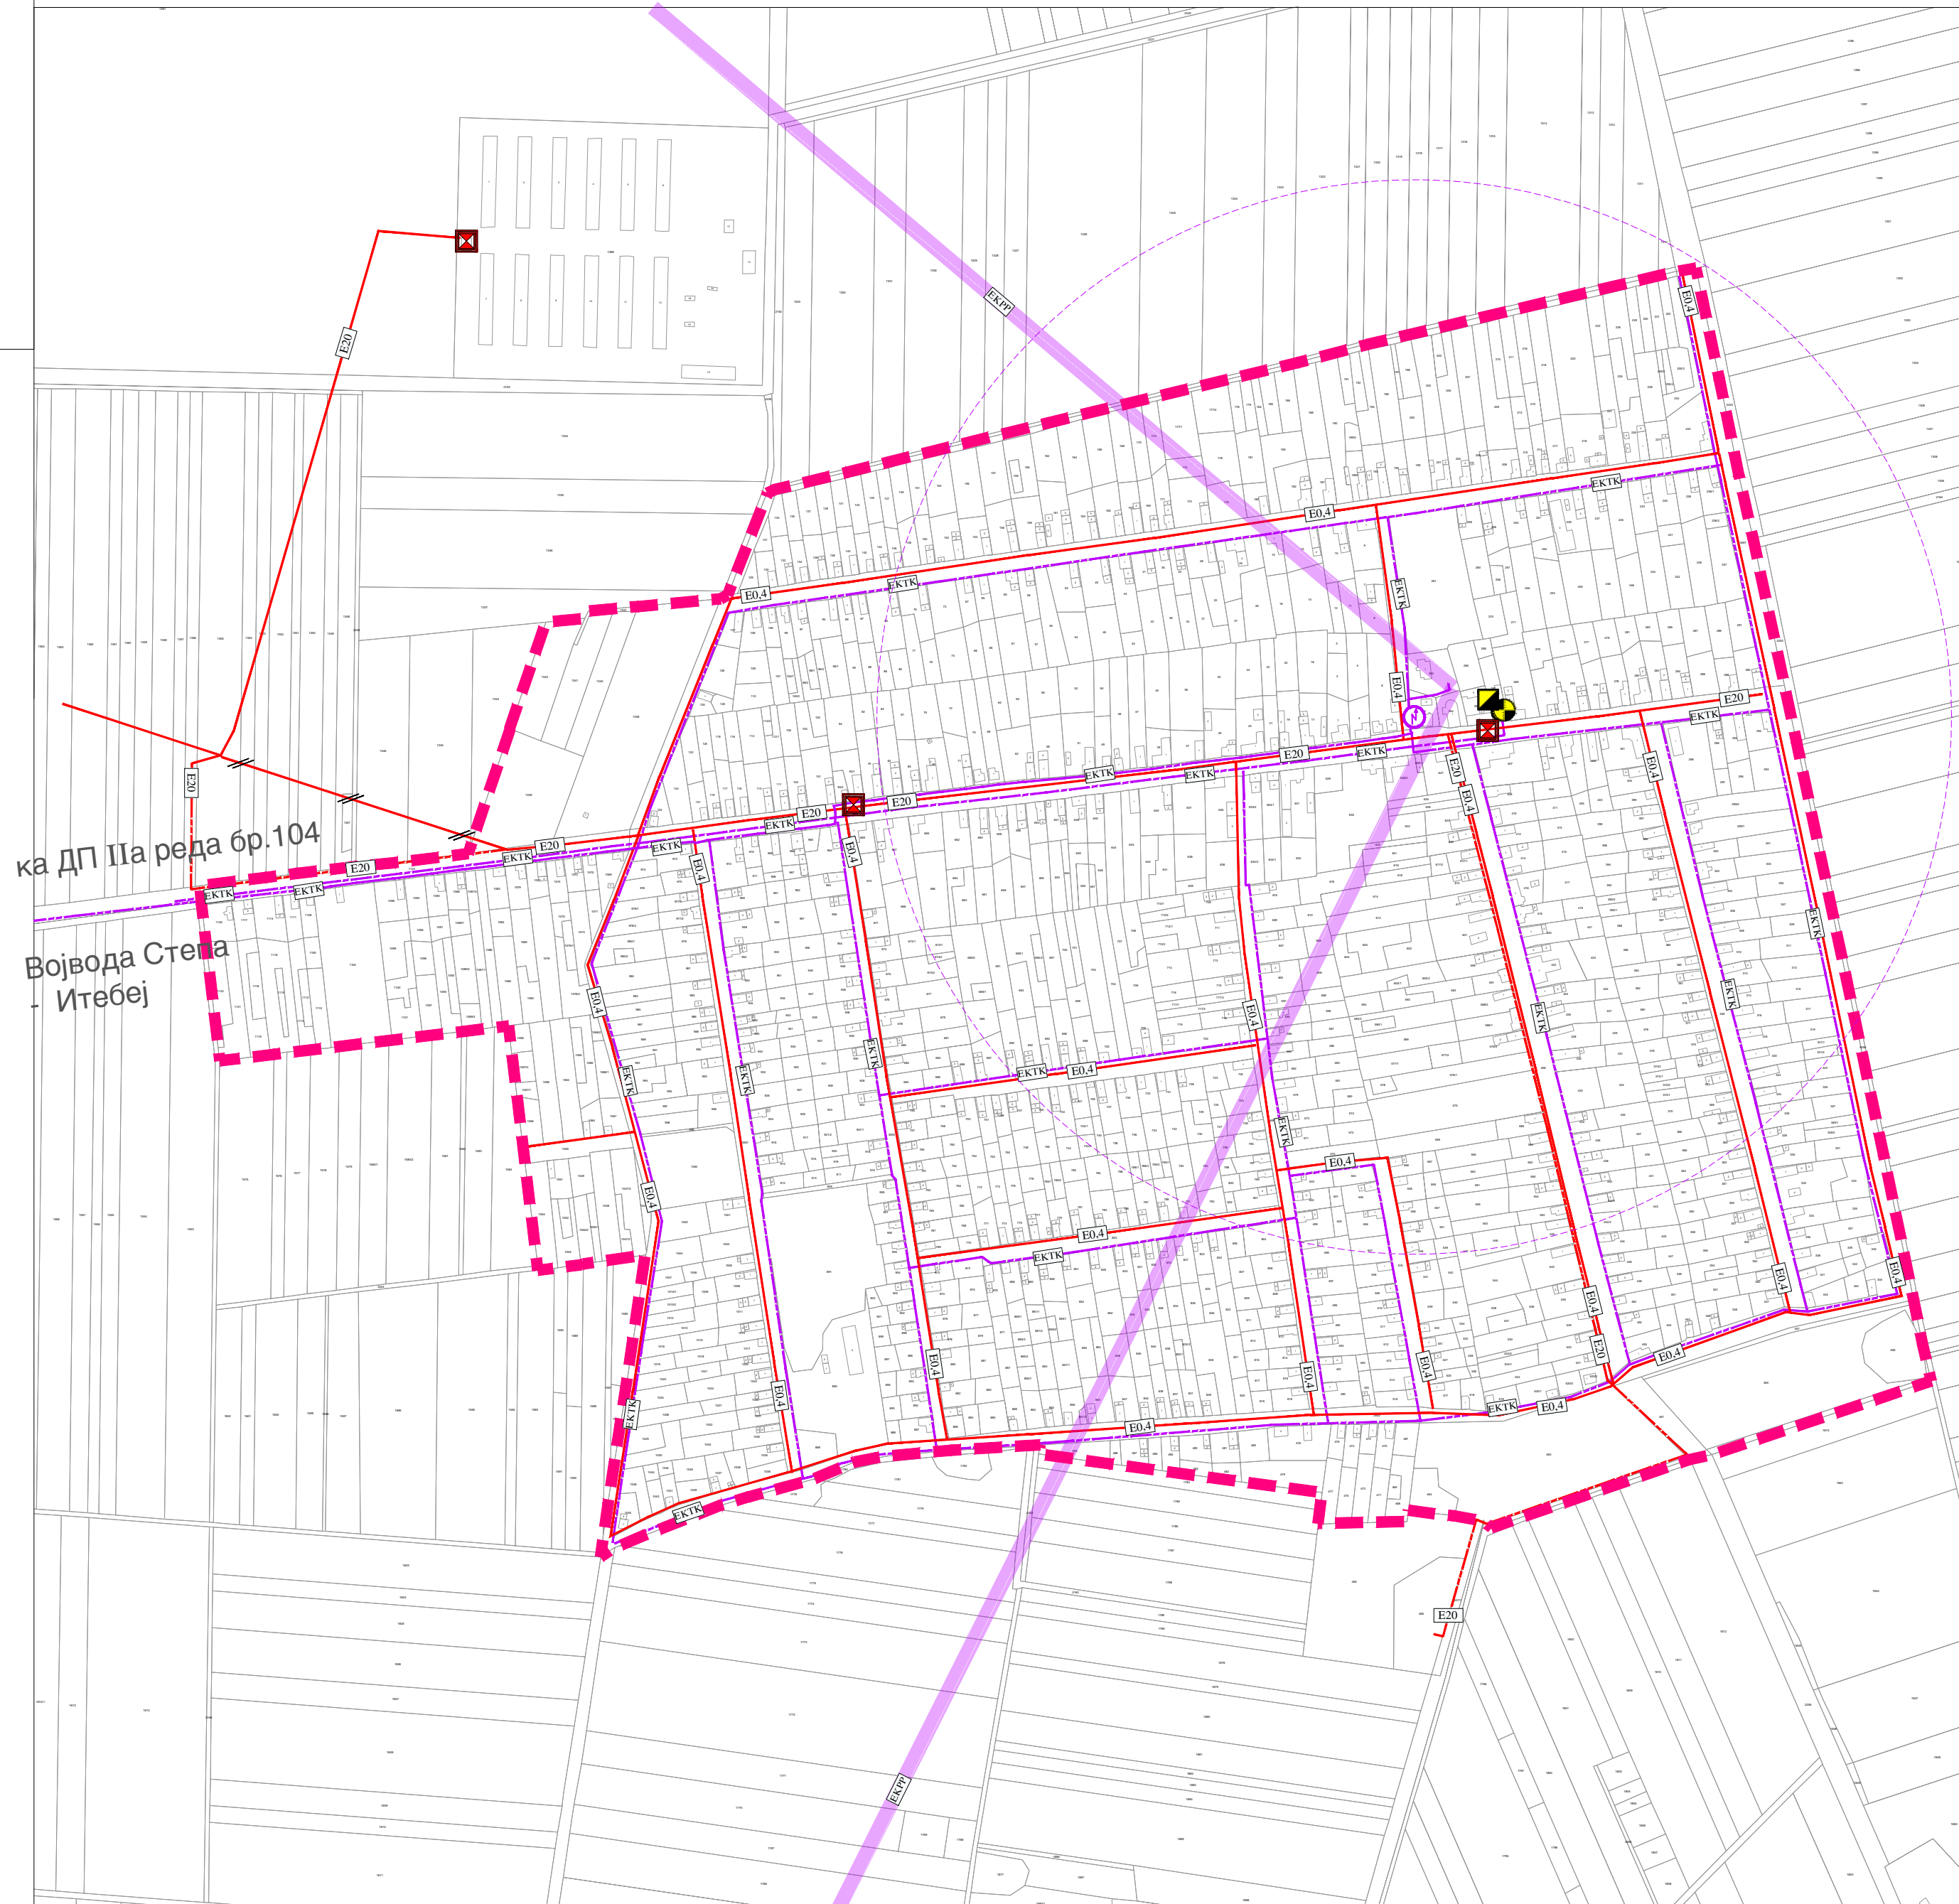

ка ДП IIа реда бр.104
Војвода Степа
Итебеј

ЕЛЕКТРОЕНЕРГЕТСКА ИНФРАСТРУКТУРА

- ТРАНСФОРМАТОРСКА СТАНИЦА ПОСТОЈЕЋА 20/0,4к V
- ЕЛЕКТРОЕНЕРГЕТСКИ ВОД 20 kV И 0,4 kV (МЕШОВИТИ ВОД) НАДЗЕМНИ ПОСТОЈЕЋИ
- ЕЛЕКТРОЕНЕРГЕТСКИ ВОД 20k V ПЛАНИРАНИ НАДЗЕМНИ/ПОДЗЕМНИ
- ЕЛЕКТРОЕНЕРГЕТСКИ ВОД 20 kV ДВ КОЈИ СЕ УКИДА
- ЕЛЕКТРОЕНЕРГЕТСКИ ВОД 0,4к V ПОСТОЈЕЋИ НАДЗЕМНИ

ЕЛЕКТРОНСКА КОМУНИКАЦИОНА ИНФРАСТРУКТУРА

- ТЕЛЕКОМУНИКАЦИОНИ ВОД ПОСТОЈЕЋИ ПОДЗЕМНИ
- ТЕЛЕКОМУНИКАЦИОНИ ВОД ПЛАНИРАНИ ПОДЗЕМНИ (НАДЗЕМНИ)
- ТЕЛЕФОНСКА ЦЕНТРАЛА ПОСТОЈЕЋА
- ЈЕДИНИЦА ПОШТАНСКЕ МРЕЖЕ ПОСТОЈЕЋА
- БАЗНА СТАНИЦА МОБИЛНЕ ТЕЛЕФОНИЈЕ ПЛАНИРАНА (ПРЕФЕРЕНТНА ЗОНА)
- РАДИО РЕЛЕЈНЕ ВЕЗЕ
- ПЛАНИРАНА ГРАНИЦА ГРАЂЕВИНСКОГ ПОДРУЧЈА НАСЕЉА - ГРАНИЦА УРЕЂАЈНЕ ОСНОВЕ

НОСИЛАЦ ИЗРАДЕ ПЛАНА		ОПШТИНА: ЖИТИШТЕ	Печат и потпис:
ОБРАЂИВАЧ		ОВЛАШЋЕНО ЛИЦЕ: ЈП "ЗАВОД ЗА УРБАНИЗАМ ВОЈВОДИНЕ" ВД ДИРЕКТОРА: ПРЕДРАГ КНЕЖЕВИЋ, дипл. правник ПОМОЋНИК ДИРЕКТОРА: др АЛЕКСАНДАР ЈЕВТИЋ	Печат и потпис:
НАЗИВ ПЛАНА	ПРОСТОРНИ ПЛАН ОПШТИНЕ ЖИТИШТЕ 2021-2035		
НАЗИВ КАРТЕ	УРЕЂАЈНА ОСНОВА ЗА СЕЛО ХЕТИН ПЛАН ЕЛЕКТРОЕНЕРГЕТСКЕ И ЕК ИНФРАСТРУКТУРЕ		
ОДГОВОРНИ ПЛАНЕР	БРАНИСЛАВА ТОПРЕК, дипл. инж. арх.		Печат и потпис:
САРАДНИЦИ	ЗОРИЦА САНАДЕР, дипл. инж. ел. РАДОСАН РИСТИЋ, ел. техничар		
Е - 2790	Размера: 1 : 5000	Датум: Децембар 2022.	Број листа: 11.5.