


ПЛАН ДЕТАЉНЕ РЕГУЛАЦИЈЕ КРУЖНЕ РАСКРСНИЦЕ  
НА УКРШТАЈУ ДРЖАВНОГ ПУТА ПА 104 (км 97+160)  
И ДП ПА 118 (км 18+387) У КО Српски Итебеј, општина Житиште

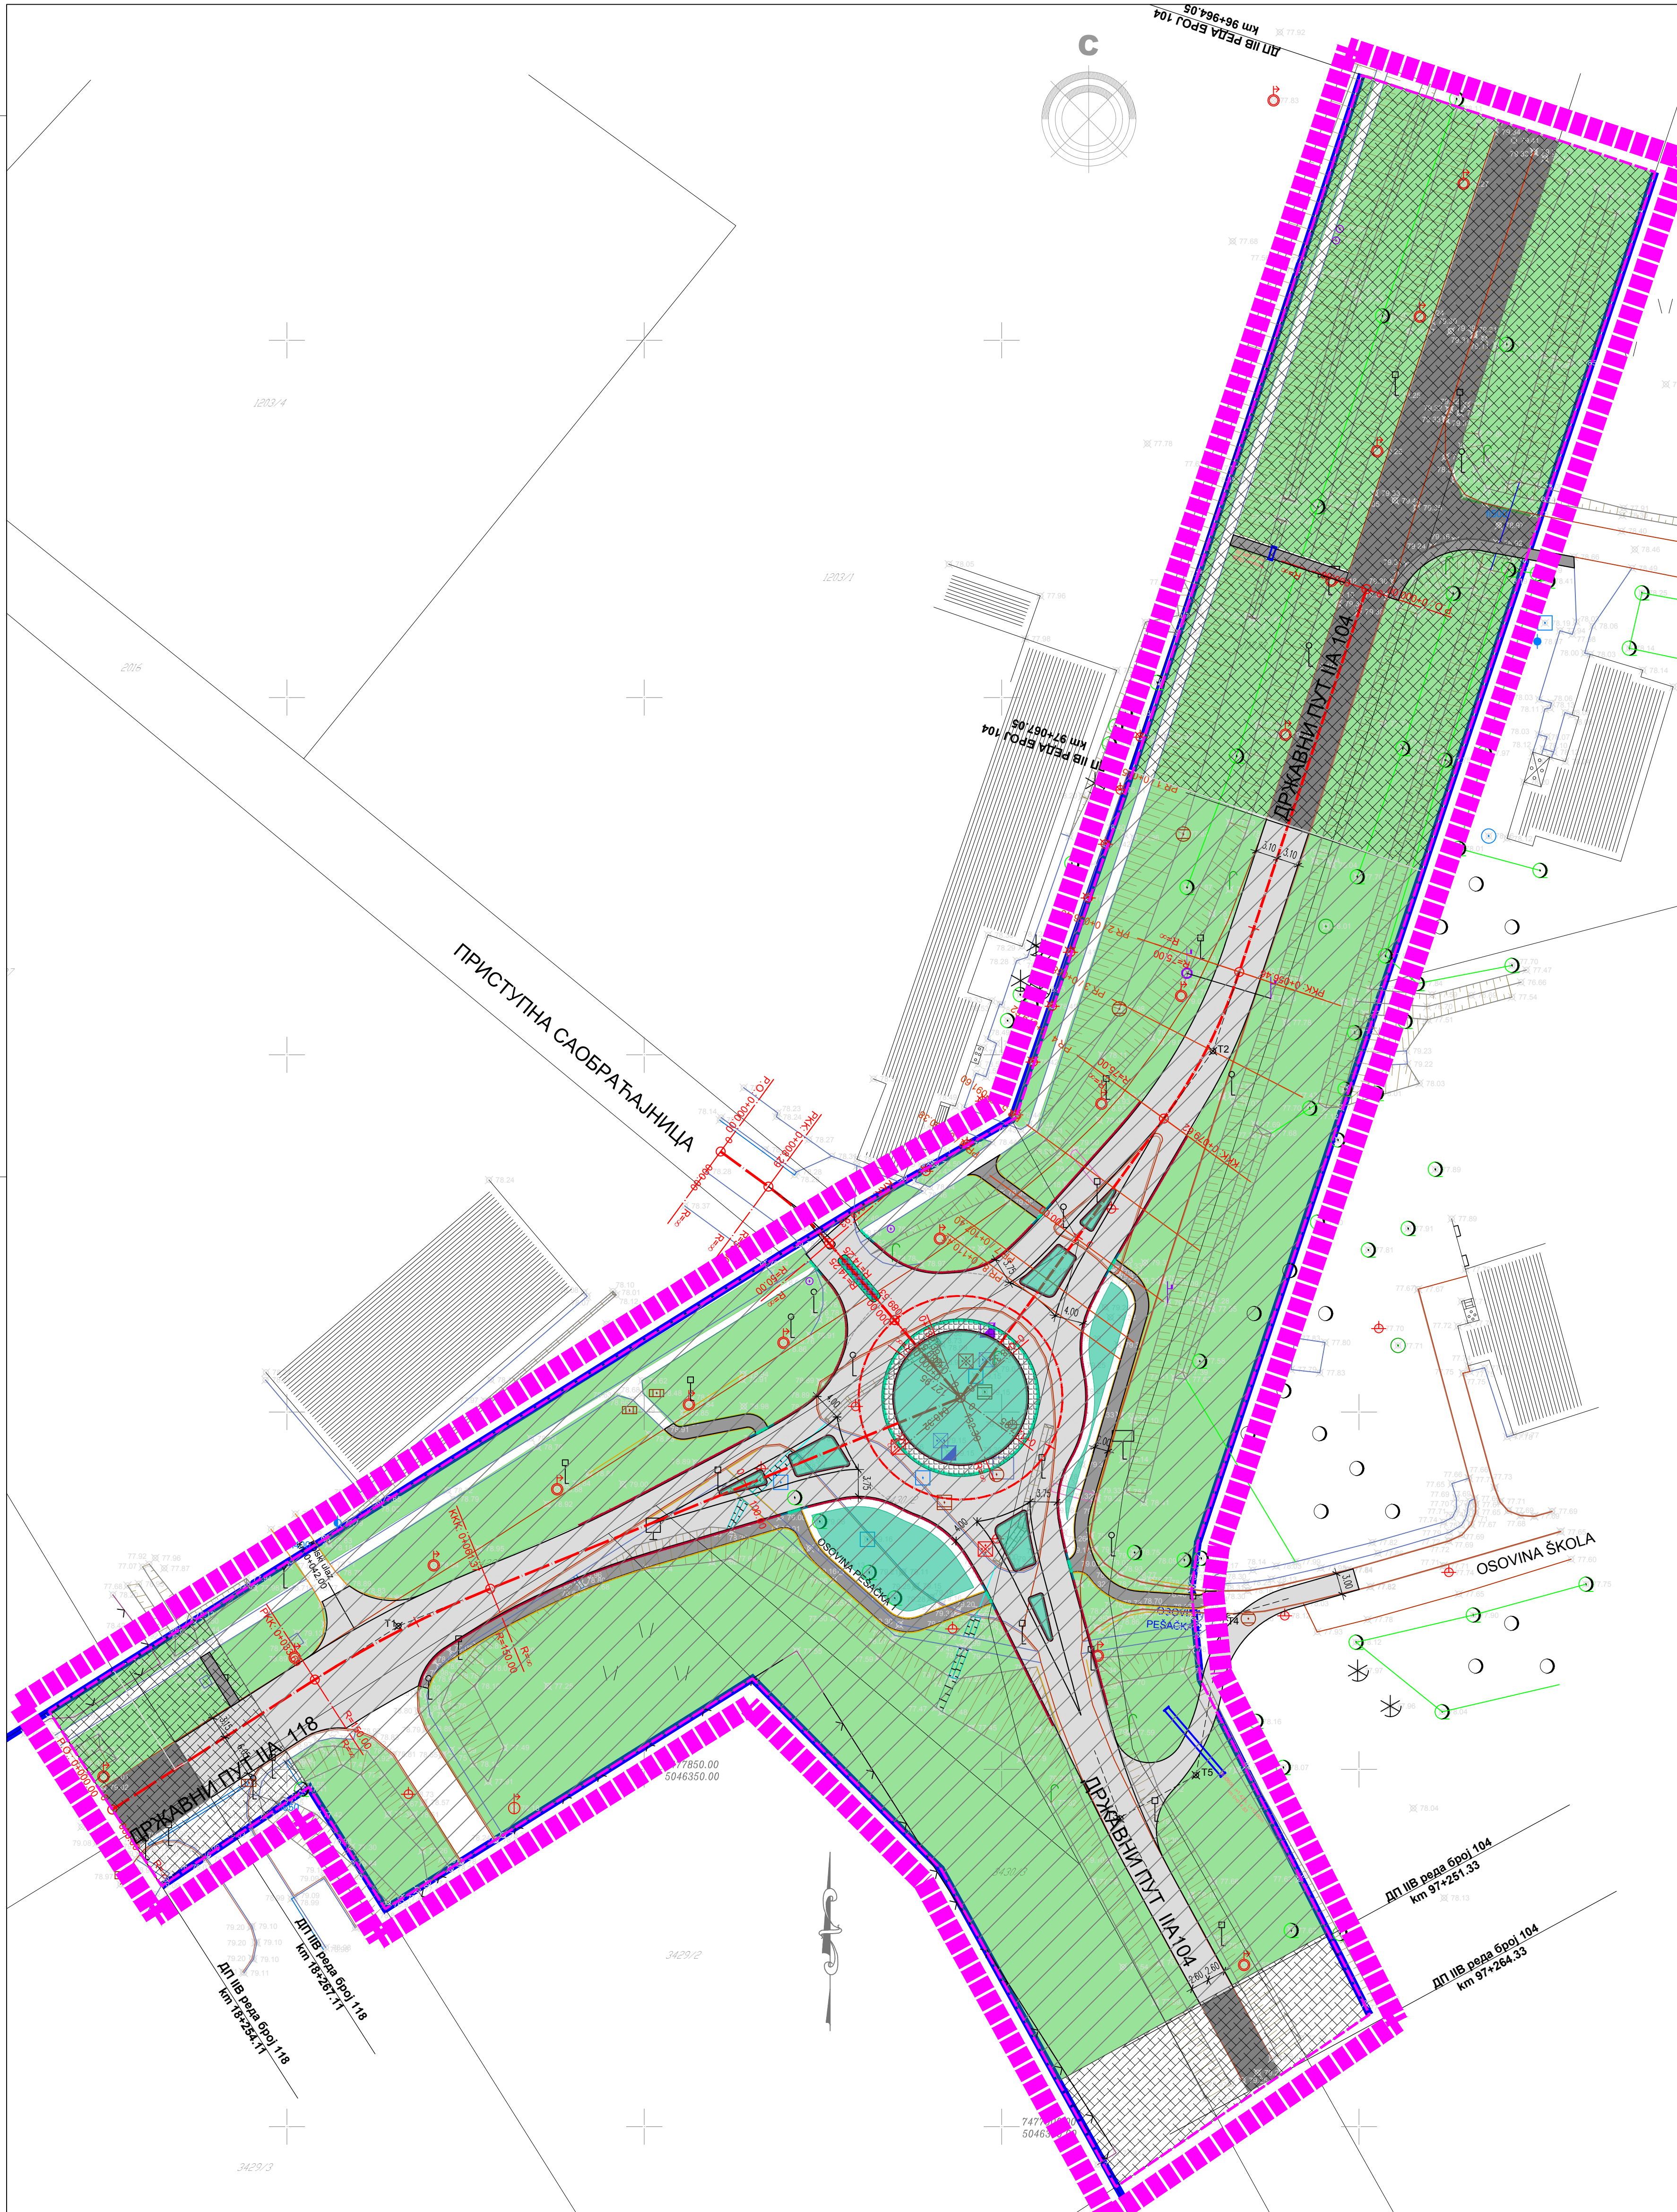

ЛЕГЕНДА

- ГРАНИЦА ПЛАНА ДЕТАЉНЕ РЕГУЛАЦИЈЕ
- РЕГУЛАЦИОНА ЛИНИЈА
- МЕЋЕ ПО КАТАСТРУ
- БРОЈ КАТАСТАРСКЕ ПАРЦЕЛЕ
- КРУЖНА РАСКРСНИЦА
- ДРЖАВНИ ПУТЕВИ
- КОЛОВОЗ КРУЖНЕ РАСКРСНИЦЕ
- КОЛОВОЗ САОБРАЋАЈНИЦА
- САОБРАЋАЈНЕ ПОВРШИНЕ ЗА ПЕШАКЕ
- ЗЕЛЕНИЛО КРУЖНЕ РАСКРСНИЦЕ
- ЗАШТИТНО ЗЕЛЕНИЛО
- ПОПЛОЧАЊЕ

ПЛАНИРАНА НАМЕНА ПОВРШИНА, Р 1 : 1000

EN ISO 9001:2015 EN ISO 14001:2015 ISO/IEC 27001:2014 EN ISO 9001:2018 EN ISO 14001:2018 EN ISO 37001:2017 EN ISO 22301:2020		ДРУШТВО ЗА ПРОЈЕКОВАЊЕ И ИНЖЕЊЕРИНГ <b>SIDPROJEKT</b> Д.О.О. СЕРТИФИКАЦИОНА СЛ: <b>TEVNORD</b> КНЕЗА МИЛОША 2, 22240 ШИД, СРБИЈА; Тел: 022/712-004, 712-044; Факс: 716-020; Е-mail: office@sidprojekt.rs; www.sidprojekt.rs	
ОБРАЂИВАЧ	<b>SIDPROJEKT</b>	НОСИЛАЦ ИЗРАДЕ ПЛАНА:	
ОДГОВОРНИ УРБАНИСТА	Данијела Мирковић, дипл.инж.арх. (бр. дип. 200/0887/06)	ОПШТИНСКА УПРАВА ЖИТИШТЕ, ОДЕЉЕЊЕ ЗА ПРИРОДУ, УРБАНИЗАЦИЈУ, ПУТНУ ПРИРОДУ, СТАМБЕНЕ И КОМУНАЛНЕ ПОСЛОВЕ И ЗАШТИТУ ЖИВОТНЕ СРЕДИНЕ	
ПРОЈЕКТАНТ		НАЧЕЛНИК ОДЕЉЕЊА:	
САРАДНИК	Весна Лукаћ, дипл.проект.планер	НАЗИВ:	
САРАДНИК		ПЛОЧ. ДЕТАЉНЕ РЕГУЛАЦИЈЕ КРУЖНЕ РАСКРСНИЦЕ НА УКРШТАЈУ ДРЖАВНОГ ПУТА ПА 104 (км 97+160) И ДП ПА 118 (км 18+387) У КО Српски Итебеј, општина Житиште	
НАРУЧИЛАЦ (ИНВЕСТИТОР):	ЈП "Путева Србије" Булевар краља Александра 282, Београд	ОЗНАКА И НАЗИВ ВЕЉА ПРОЈЕКТА:	
ДАТУМ:	сеп 2023.	ПЛАН ДЕТАЉНЕ РЕГУЛАЦИЈЕ	
БРОЈ ЕВИДЕНЦИЈЕ:	58/23-ПДР	НАЗИВ ЦРТЕЖА:	
РАЗМЕРА:	1:500	ПЛАНИРАНА НАМЕНА ПОВРШИНА	
		ПРСТА ПЛАНСКЕ ДОКУМЕНТАЦИЈЕ:	БРОЈ ЦРТЕЖА:
		ПДР	3.