


1 : 2500

КАТАСТАРКО-ТОПОГРАФСКИ ПЛАН
СА ОБУХВАТОМ УРБАНИСТИЧКОГ ПРОЈЕКТА

бр. карте
02

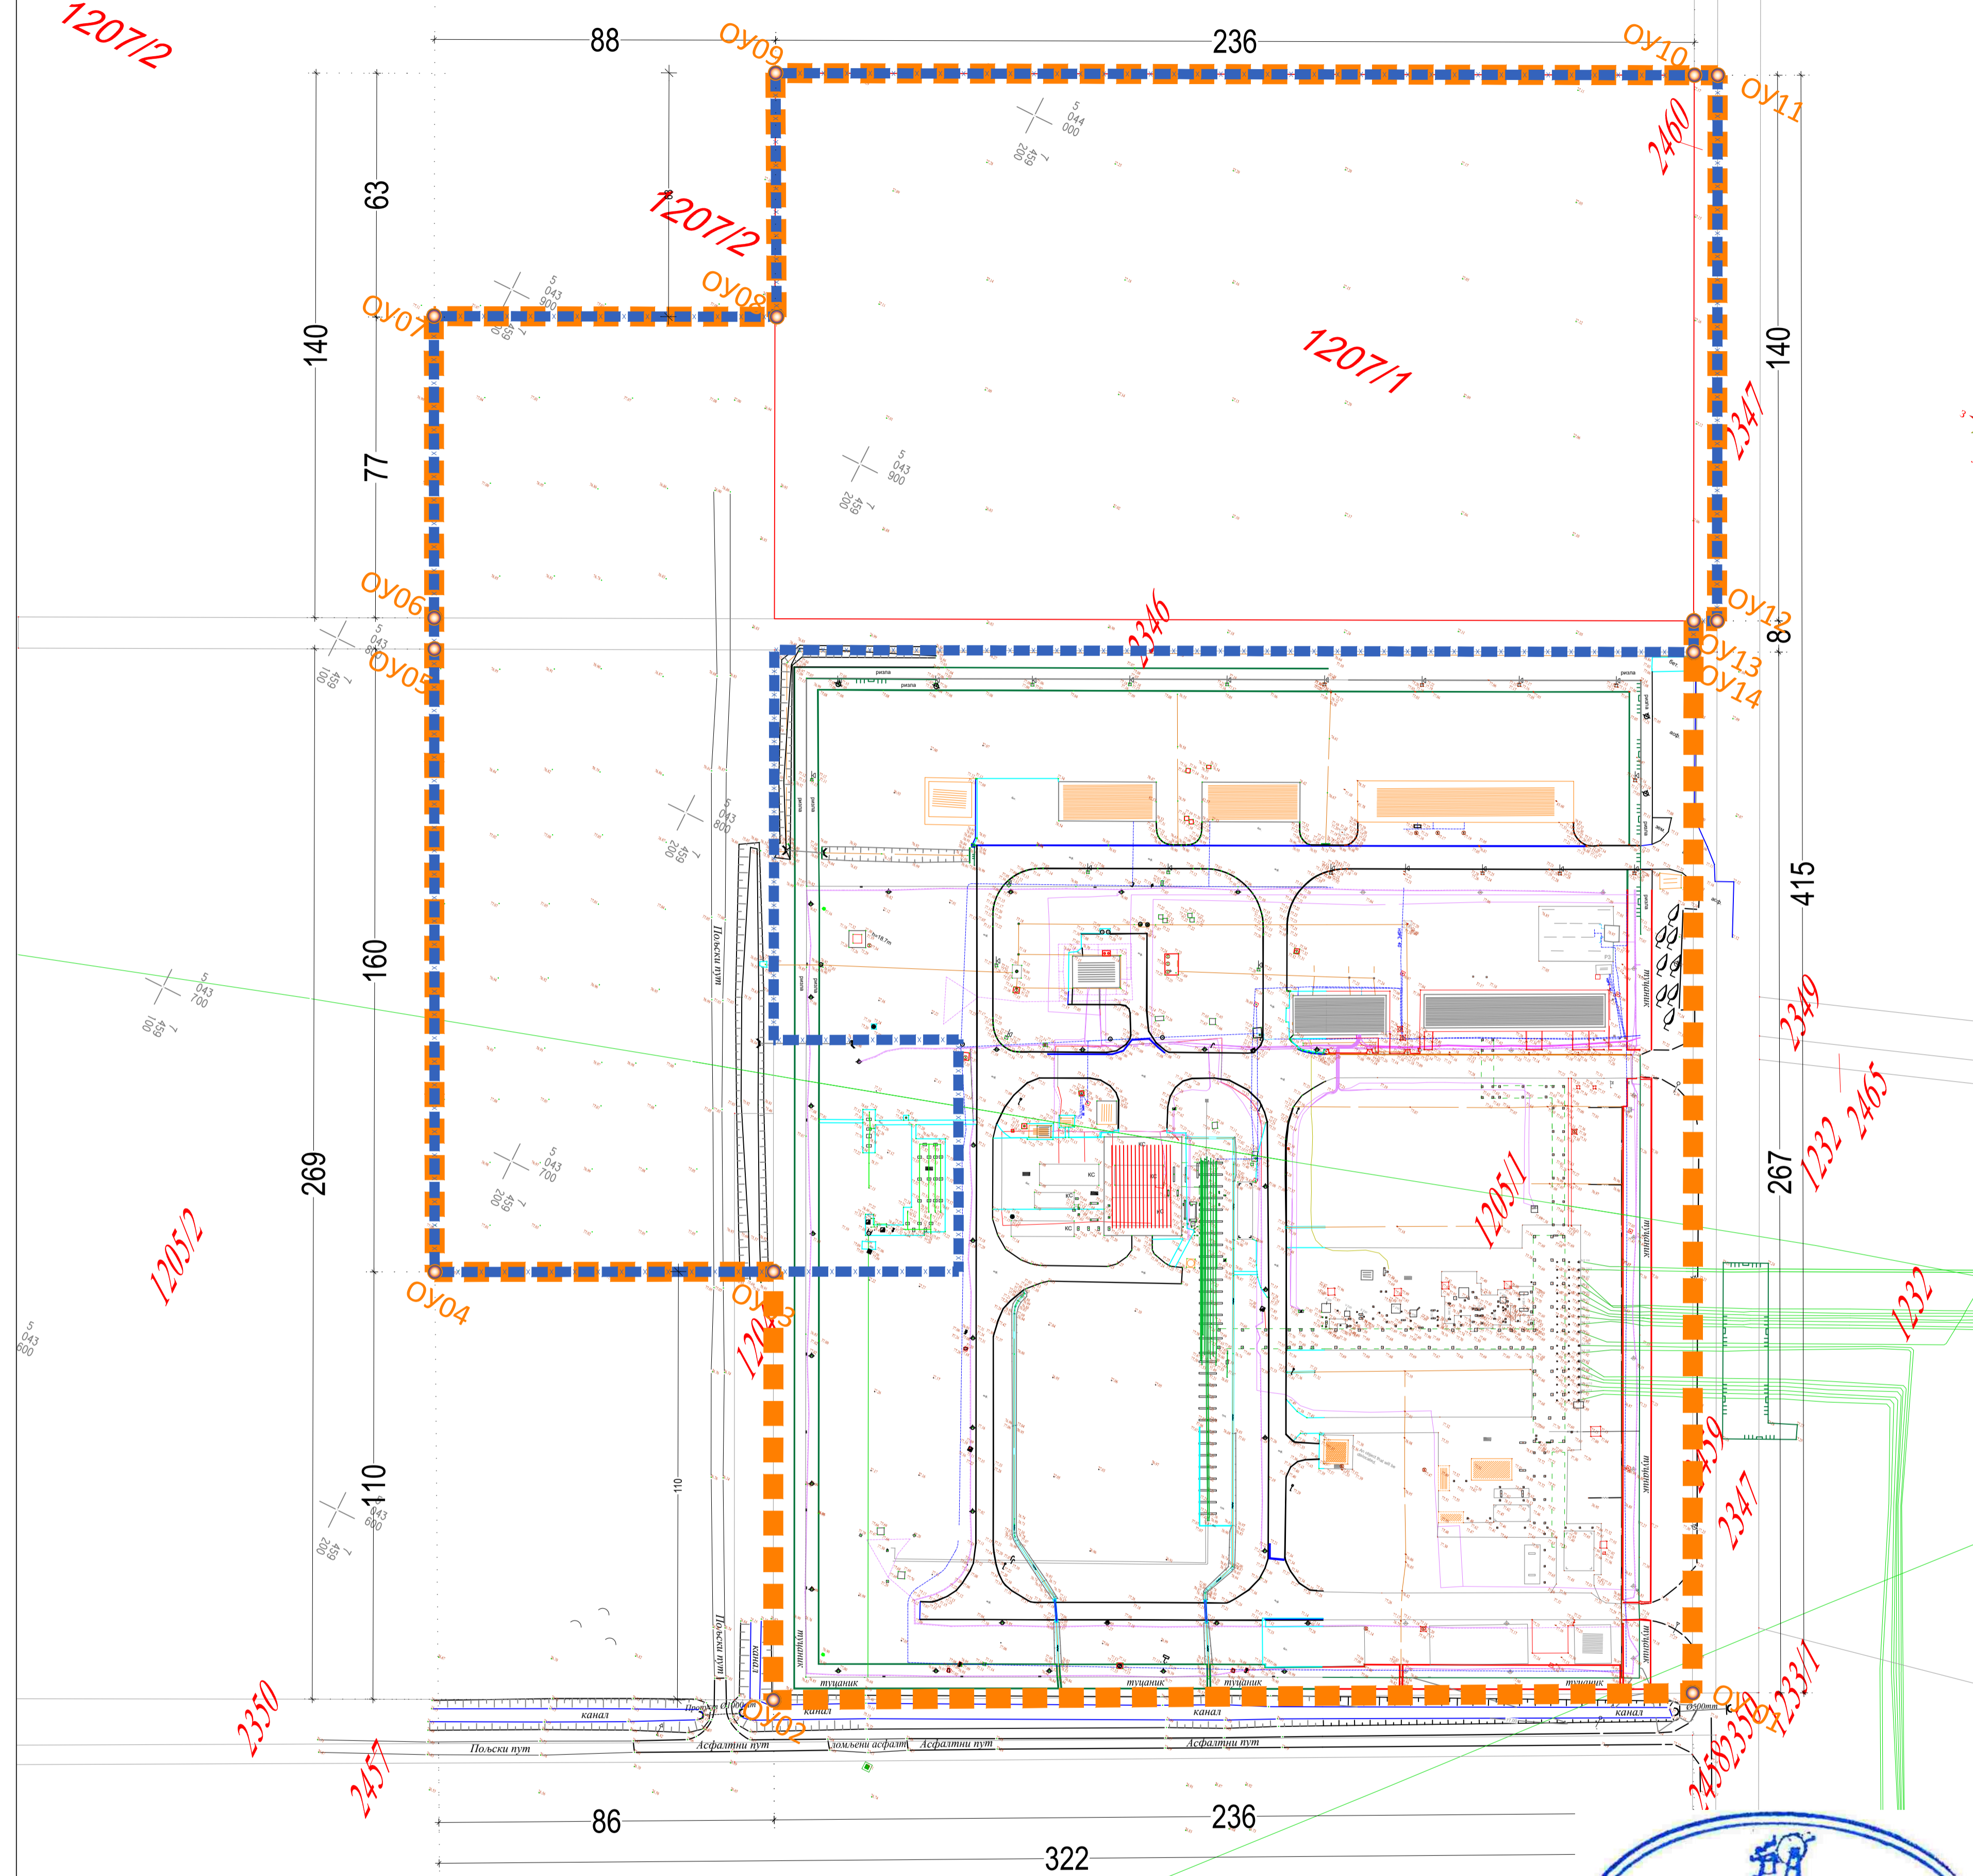

ЛЕГЕНДА

- ГРАНИЦА ШИРЕГ ОБУХВАТА УРБАНИСТИЧКОГ ПРОЈЕКТА
- ГРАНИЦА УЖЕГ ОБУХВАТА УРБАНИСТИЧКОГ ПРОЈЕКТА (ГРАНИЦА ДЕТАЉНЕ РАЗРАДЕ)
- ГРАНИЦА КАТАСТАРСКЕ ПАРЦЕЛЕ
- БРОЈ КАТАСТАРСКЕ ПАРЦЕЛЕ

ЕЛЕМЕНТИ ГЕОДЕТСКОГ
ОБЕЛЕЖАВАЊА

● ОУ - Координате преломних
тачка обухвата
урбанистичког пројекта

Бр.тачке	Y	X
ОУ 01.	7448268.81	5037254.54
ОУ 02.	7448058.62	5037147.35
ОУ 03.	7448009.48	5037245.65
ОУ 04.	7447931.76	5037206.68
ОУ 05.	7447860.14	5037349.52
ОУ 06.	7447856.55	5037356.68
ОУ 07.	7447821.85	5037425.88
ОУ 08.	7447900.59	5037465.10
ОУ 09.	7447872.34	5037520.87
ОУ 10.	7448083.48	5037625.90
ОУ 11.	7448088.86	5037628.58
ОУ 12.	7448151.37	5037503.32
ОУ 13.	7448146.00	5037500.64
ОУ 14.	7448149.568	5037493.47

ЛЕГЕНДА ТОПОГРАФСКИХ СИМБОЛА, ЛИНИЈА И ПОВРШИНА

Тачкasti	Линијски	Површини
Сматрајући знак	Пропуст цевасте, пластика	Жуљ, шкоро, грња
Рубни бунари	Калија - водена	Шума биелогрица
Шкот (вода, струја, телефон, каб.)	Ограда - зидано-водена	Шума црногрица
Шкот (вода, струја, канализација)	Ограда - зидана	Нива
Спољени	Ограда - водена	Диаметрска мрежа
Електрични, телефонски разводни ормари	Ограда - живина	Правца севера
Улицна светилња (кандидаба)	Ограда - дрвена	Стања у катастру
Ниска напон 220-380V- дрво, бетон, метал	Шаре	Пољне инсталације прекуцете и
Високи напон 10-20kV - бетон, метал	Граница ступуре (урба, шибле)	База документације инвеститора
Високи напон 35-110-220-400kV	Бетонске површине	Бунарска мрежа
Бунарска за истраживање	Ивица воде	ТК инсталација
Вентил у окну (гасовод)	Пут - Асфалтни	Електро инсталација
Катедна заштита (гасовод)	Пут - Магдански	Гасоводна мрежа
Олушна цев (гасовод)	Пут - Земљани (Полски)	Надворешна мрежа терена
Стуб за обележавање трасе (гасовод)	Електроенергетска мрежа	Геодејска тригонометријска тачка
Знак условања (резова)	Телекомуникациона мрежа	Геодејска полигонска тачка
Вегетација (лисколово дрво)	Водоводна мрежа	Пољна изолација
Вегетација (лисколово дрво)	Канализациона мрежа	
Геодејска тригонометријска тачка	Гасоводна мрежа	
Геодејска полигонска тачка	Надворешна мрежа терена	
	Геодејска тригонометријска тачка	
	Геодејска полигонска тачка	

Инвеститор: ЈП СРБИЈАГАС Буваре Ослобођења бр.69 21101 Нови Сад

Проектна организација: САПУТНИК-М д.о.о. Сомбор, три Селот Трета бр 6

Руководилац пројекта: БАНАТСКИ ДВОР УЛОЖ. ЕКСПАНЗИЈА ПРОЈЕКАТ - FEED AND PERMITTING

Број лиценце: GST DWG: СМТ DWG:

Одговорни пројектант: Катастарско - топографски план

СКН: КО:

Одговорни пројектант: ГеП 08-01 Број лиценце: 81040003719

Синило: Ирадио: Датум:

Маст: инж. геод. Борислав Станковић

Број цртежа: Број листа: Размера: Димензије листа:



одговорно лице :
M. Matijević
Милица Матијевић, маст. инж. геод.

снимио/обработио :
САПУТНИК-М ДОО СОМБОР
МЕРИДИЈАНПРОЈЕКТ
ГЕОДЕЗИЈА И ПРОЈЕКТОВАЊЕ
ОГРАНАЧЕЊА СРБИЈА

НАРУЧИЛАЦ : "КМ МОНТ" д.о.о.
Врбас

ОБРАЂИВАЧ : "САПУТНИК - М" д.о.о.
"МЕРИДИЈАНПРОЈЕКТ"
урбанистичко и просторно планирање- огранчење Сомбор

ОДГОВОРНИ УРБАНИСТА : Бранка Радловић Вртикапа
Бранка Радловић
200 1580 17

ЈУН 2024.



КМ МОНТ
THE BANK OF MONT

САПУТНИК-М ДОО
Трг Светог Дурда 6
25000 Сомбор
Република Србија

МЕРИДИЈАНПРОЈЕКТ
URBANISTICKO I PROSTORNO PLANIRANJE
Београд 110, 25000 Сомбор

бр. лиценце ИКС
Radulovic