


323

236

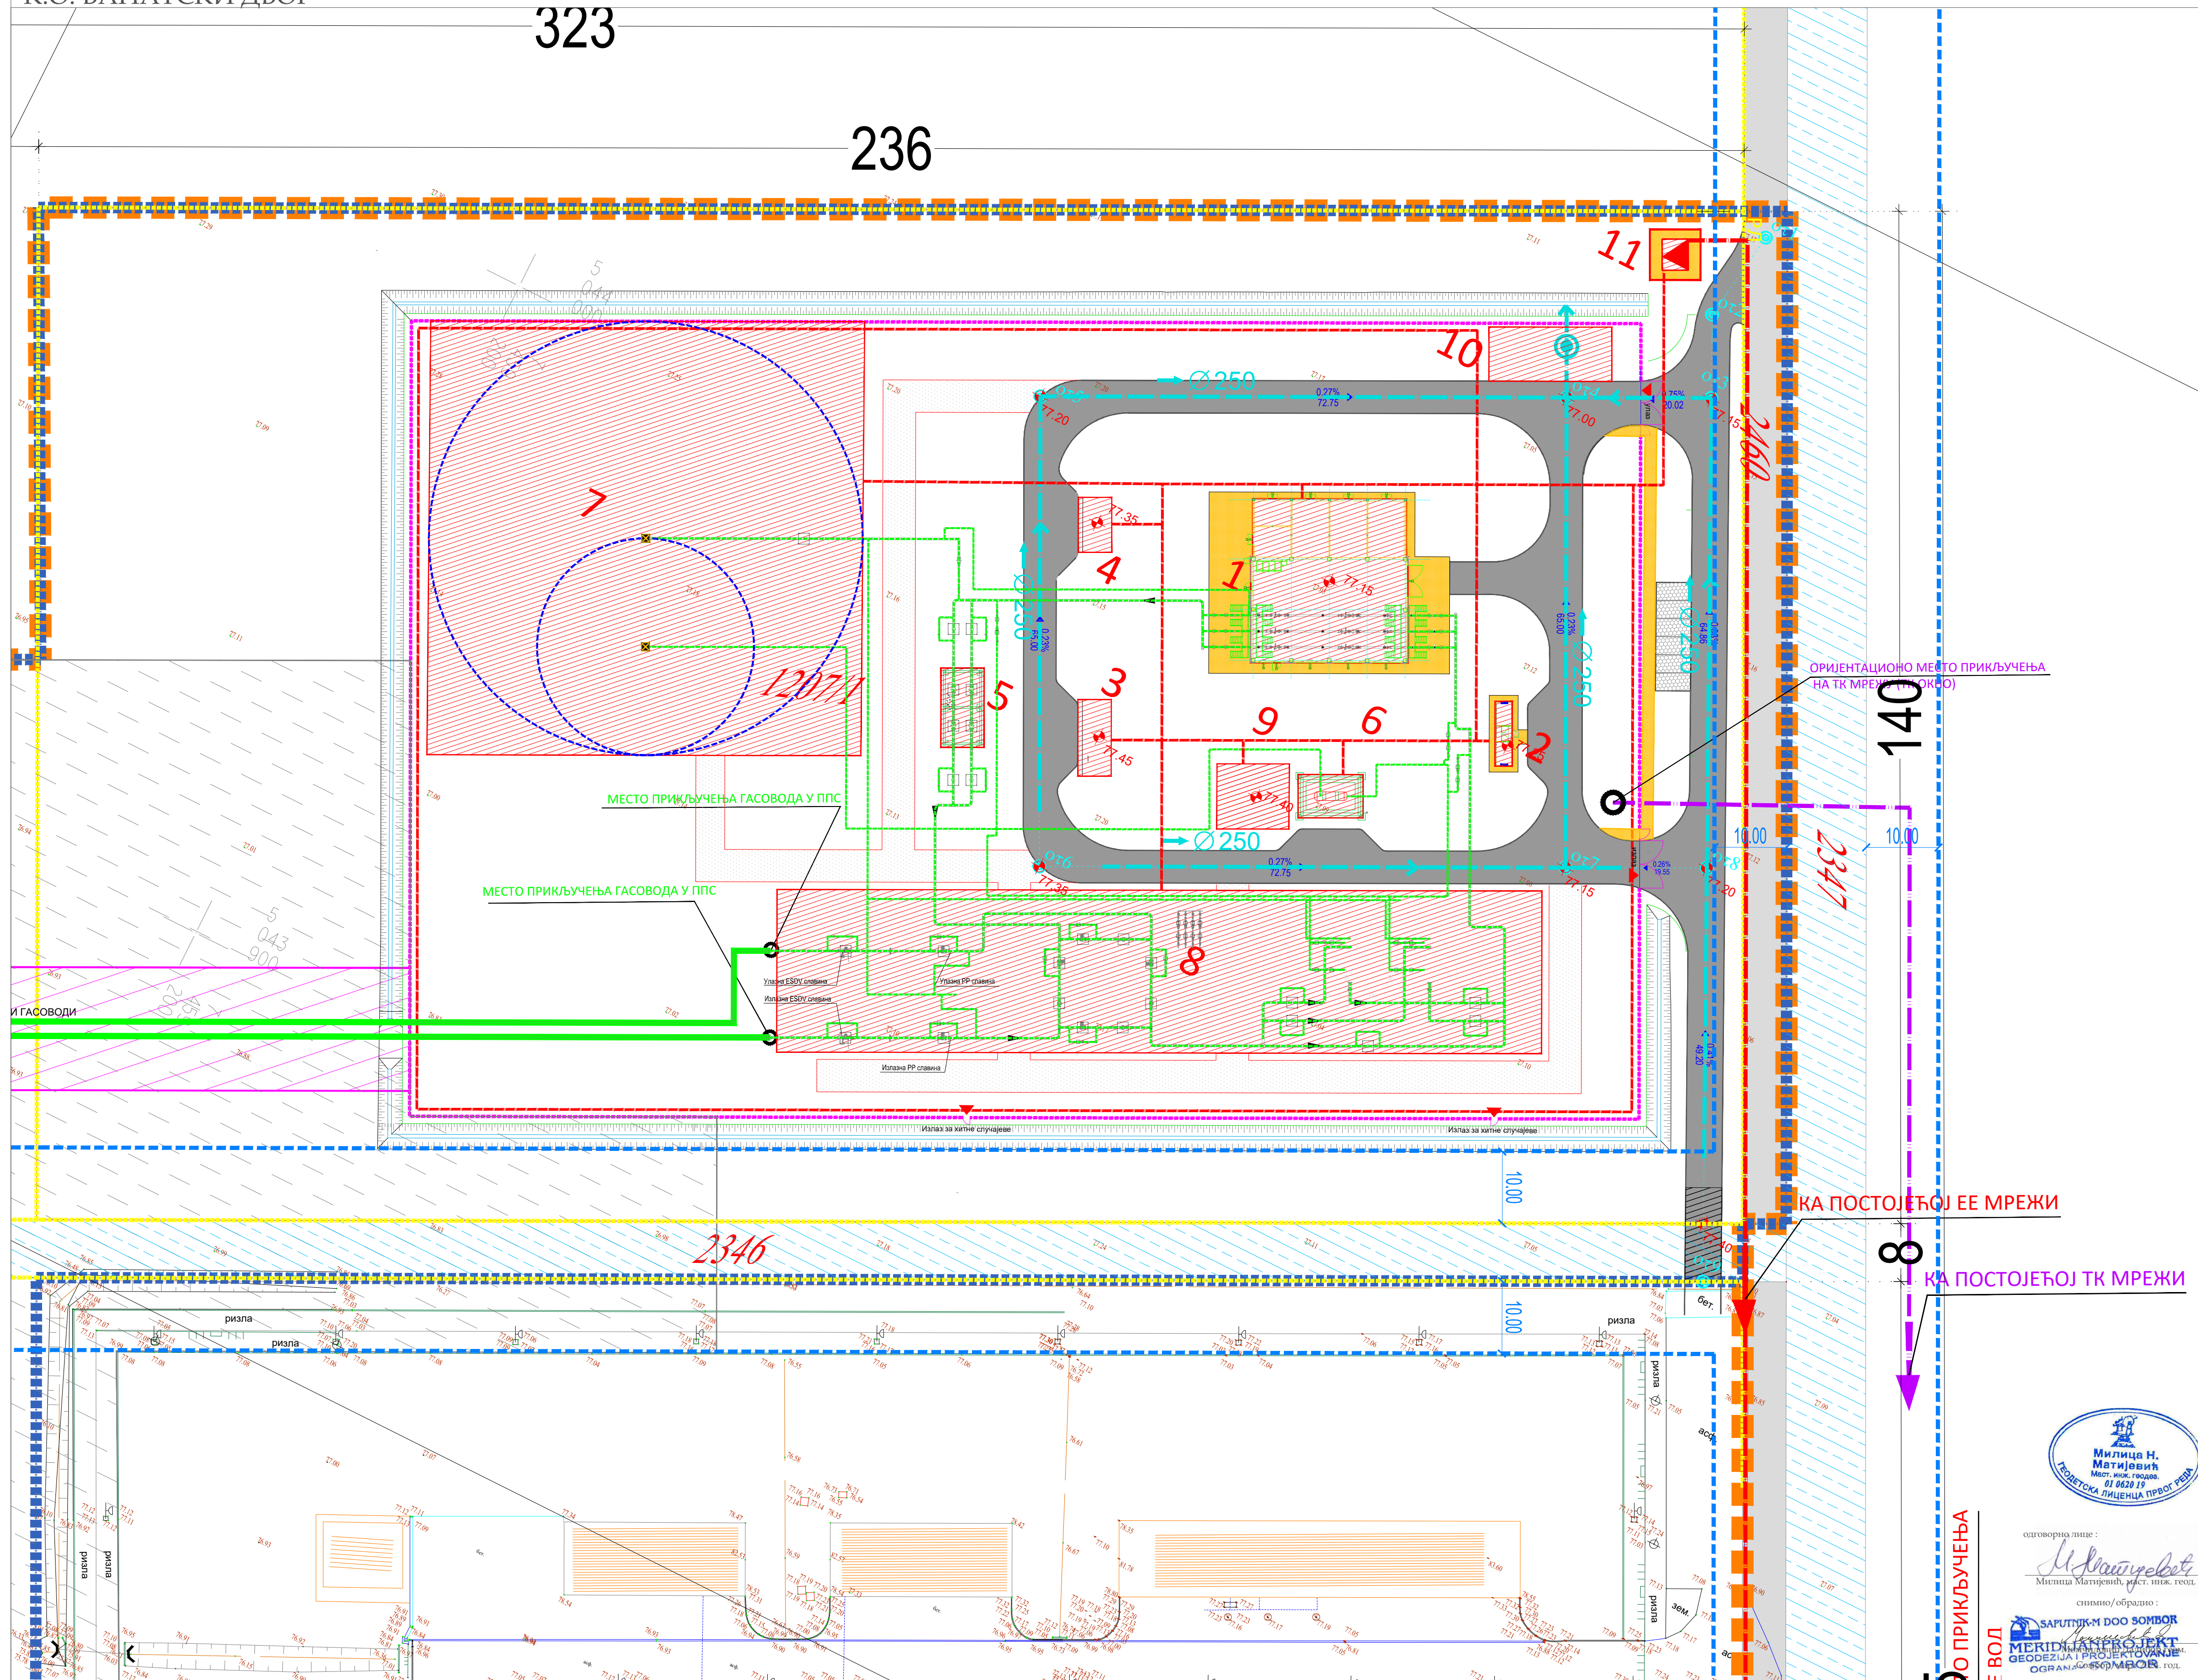

УРБАНИСТИЧКИ ПРОЈЕКАТ
ЗА ПОТРЕБЕ УТВРЂИВАЊА ЈАВНОГ ИНТЕРЕСА ЗА ИЗГРАДЊУ
ПРИМОПРЕДАЈНЕ МЕРНЕ ГАСЕ СТАНИЦЕ "БАНАТСКИ ДВОР"
И ПРИКЉУЧНОГ ГАСОВОДА
НА КАТ. ПАРЦЕЛАМА БР. 1207/1, 1205/1 И НА ДЕЛОВИМА
КАТ.ПАРЦЕЛА БР. 2346, 2460, 1204, 1207/2 И 1205/2 К.О. БАНАТСКИ ДВОР

СИНХРОН - ПЛАН ИНФРАСТРУКТУРЕ СА
ПРИКЉУЧЦИМА НА МРЕЖУ
-ПРИМОПРЕДАЈНА МЕРНА ГАСНА СТАНИЦА-

1 : 500

бр. карте
04-2

ЛЕГЕНДА

<ul style="list-style-type: none"> ГРАНИЦА ШИРЕГ ОБУХВАТА УП ГРАНИЦА УЖЕГ ОБУХВАТА УП ГРАНИЦА КАТ. ПАРЦЕЛЕ РЕГУЛАЦИОНА ЛИНИЈА ОГРАДА ОКО КОМПЛЕКСА ППС ОСОВИНСКА ТАЧКА ПОСТОЈЕЋА НИВЕЛЕТА ПЛАНИРАНА НИВЕЛЕТА ПОДУЖНИ ПАД САОБРАЋАЈНИЦА 	<ul style="list-style-type: none"> ПЛАНИРАНИ ОБЈЕКТИ ППС: <ol style="list-style-type: none"> 1. ОБЈЕКАТ МЕРНЕ СТАНИЦЕ 2. КОНТЕЈНЕР ЗА ОПРЕМУ ЗА АНАЛИЗУ ГАСА 3. ПЛАТО ЗА ДИЗЕЛ-АГРЕГАТ 4. ПЛАТО ЗА СКЛАДИШТЕ ВОДА ЗА СО2 5. НАДРЕШНИЦА ЗА РЕГУЛАЦИОНЕ ВЕНТИЛЕ 6. НАДРЕШНИЦА ЗА РЕГУЛАЦИОНЕ ВЕНТИЛЕ 7. ПЛАТО ЗА БАКЉЕ 8. ТЕХНОЛОШКИ БЛОК 9. АЗОТНИ БЛОК 10. БЛОК ЗА ОТПАДНЕ ВОДЕ 11. ТРАНСФОРМАТОРСКА СТАНИЦА
---	---

ЕНЕРГЕТСКА ИНФРАСТРУКТУРА

- ПРИКЉУЧНИ ТРАНСПОРТНИ ГАСОВОД - планирани
- РАЗВОДНИ ГАСОВОДИ У ОКВИРУ ППС БАНАТСКИ ДВОР - планирани
- ПРИКЉУЧНИ 20 кВ ЕЛЕКТРОЕНЕРГЕТСКИ ВОД - планирани
- ТРАНСФОРМАЦИОНА СТАНИЦА 20/0,4 кВ У ОКВИРУ КОМПЛЕКСА ППС - планирана (предмет посебног пројекта)
- ЕЛЕКТРОЕНЕРГЕТСКИ ВОД 0,4 кВ - планирани
- ПРИКЉУЧНИ ТЕЛЕКОМУНИКАЦИОНИ ВОД - планирани
- ЕКСПЛУАТАЦИОНИ ПОЈАС ГАСОВОДА (7,5 м)
- ЗАШТИТНИ ПОЈАС ГАСОВОДА (ПОЈАС НАСЕЉЕНИХ ЗГРАДА (50 м))
- БАКЉЕ ЗА ХАВАРИСКО И КОНТРОЛИСANO ИСПУШТАЊЕ ГАСА СА ПОЈАСОМ ЗАШТИТЕ (30 м, 15м)

ХИДРОТЕХНИЧКА ИНФРАСТРУКТУРА

- АТМОСФЕРСКА КАНАЛИЗАЦИЈА - планирана
- ОТВОРЕНИ УПОЛНИ КАНАЛ - планирани
- СЕПАРАТОР АТМОСФЕРСКИХ ВОДА - планирани
- МЕЛИОРАЦИОНИ КАНАЛ - постојећи
- ЗАШТИТНИ ПОЈАС КАНАЛА (10м)

САОБРАЋАЈНА ИНФРАСТРУКТУРА

- ЈАВНА НЕКАТЕГОРИСАНА САОБРАЋАЈНИЦА
- ИНТЕРНА САОБРАЋАЈНИЦА - АСФАЛТ
- ИНТЕРНА САОБРАЋАЈНИЦА - ТУЦИАНИ
- ПЕШАЧКЕ ПОВРШИНЕ И ПЛАТОИ
- ПАРКИНГ ЗА ПУТНИЧКЕ АУТОМОБИЛЕ
- ПРЕЛАЗ ПРЕКО КАНАЛА

НАРУЧИЛАЦ : "КМ МОНТ" д.о.о.
Врбас

ОБРАЂИВАЧ : "САПУТНИК - М" д.о.о.
"МЕРИДИЈАНПРОЈЕКТ"
урбанистичко и просторно планирање- огранак

ОДГОВОРНИ УРБАНИСТА : Бранка Радловић Вртикапа

ЈУН 2024.

Милица Н. Матијевић
Мер. инж. геод.
01 0620 19

САПУТНИК ДОО СМБОР
МЕРИДИЈАНПРОЈЕКТ
ГЕОДЕЗИЈА И ПРОЈЕКТОВАЊЕ
ОГРНАК УРБАНИСТИЧКОГ ПЛАНИРАЊА

Бранка Радловић
Урбаниста