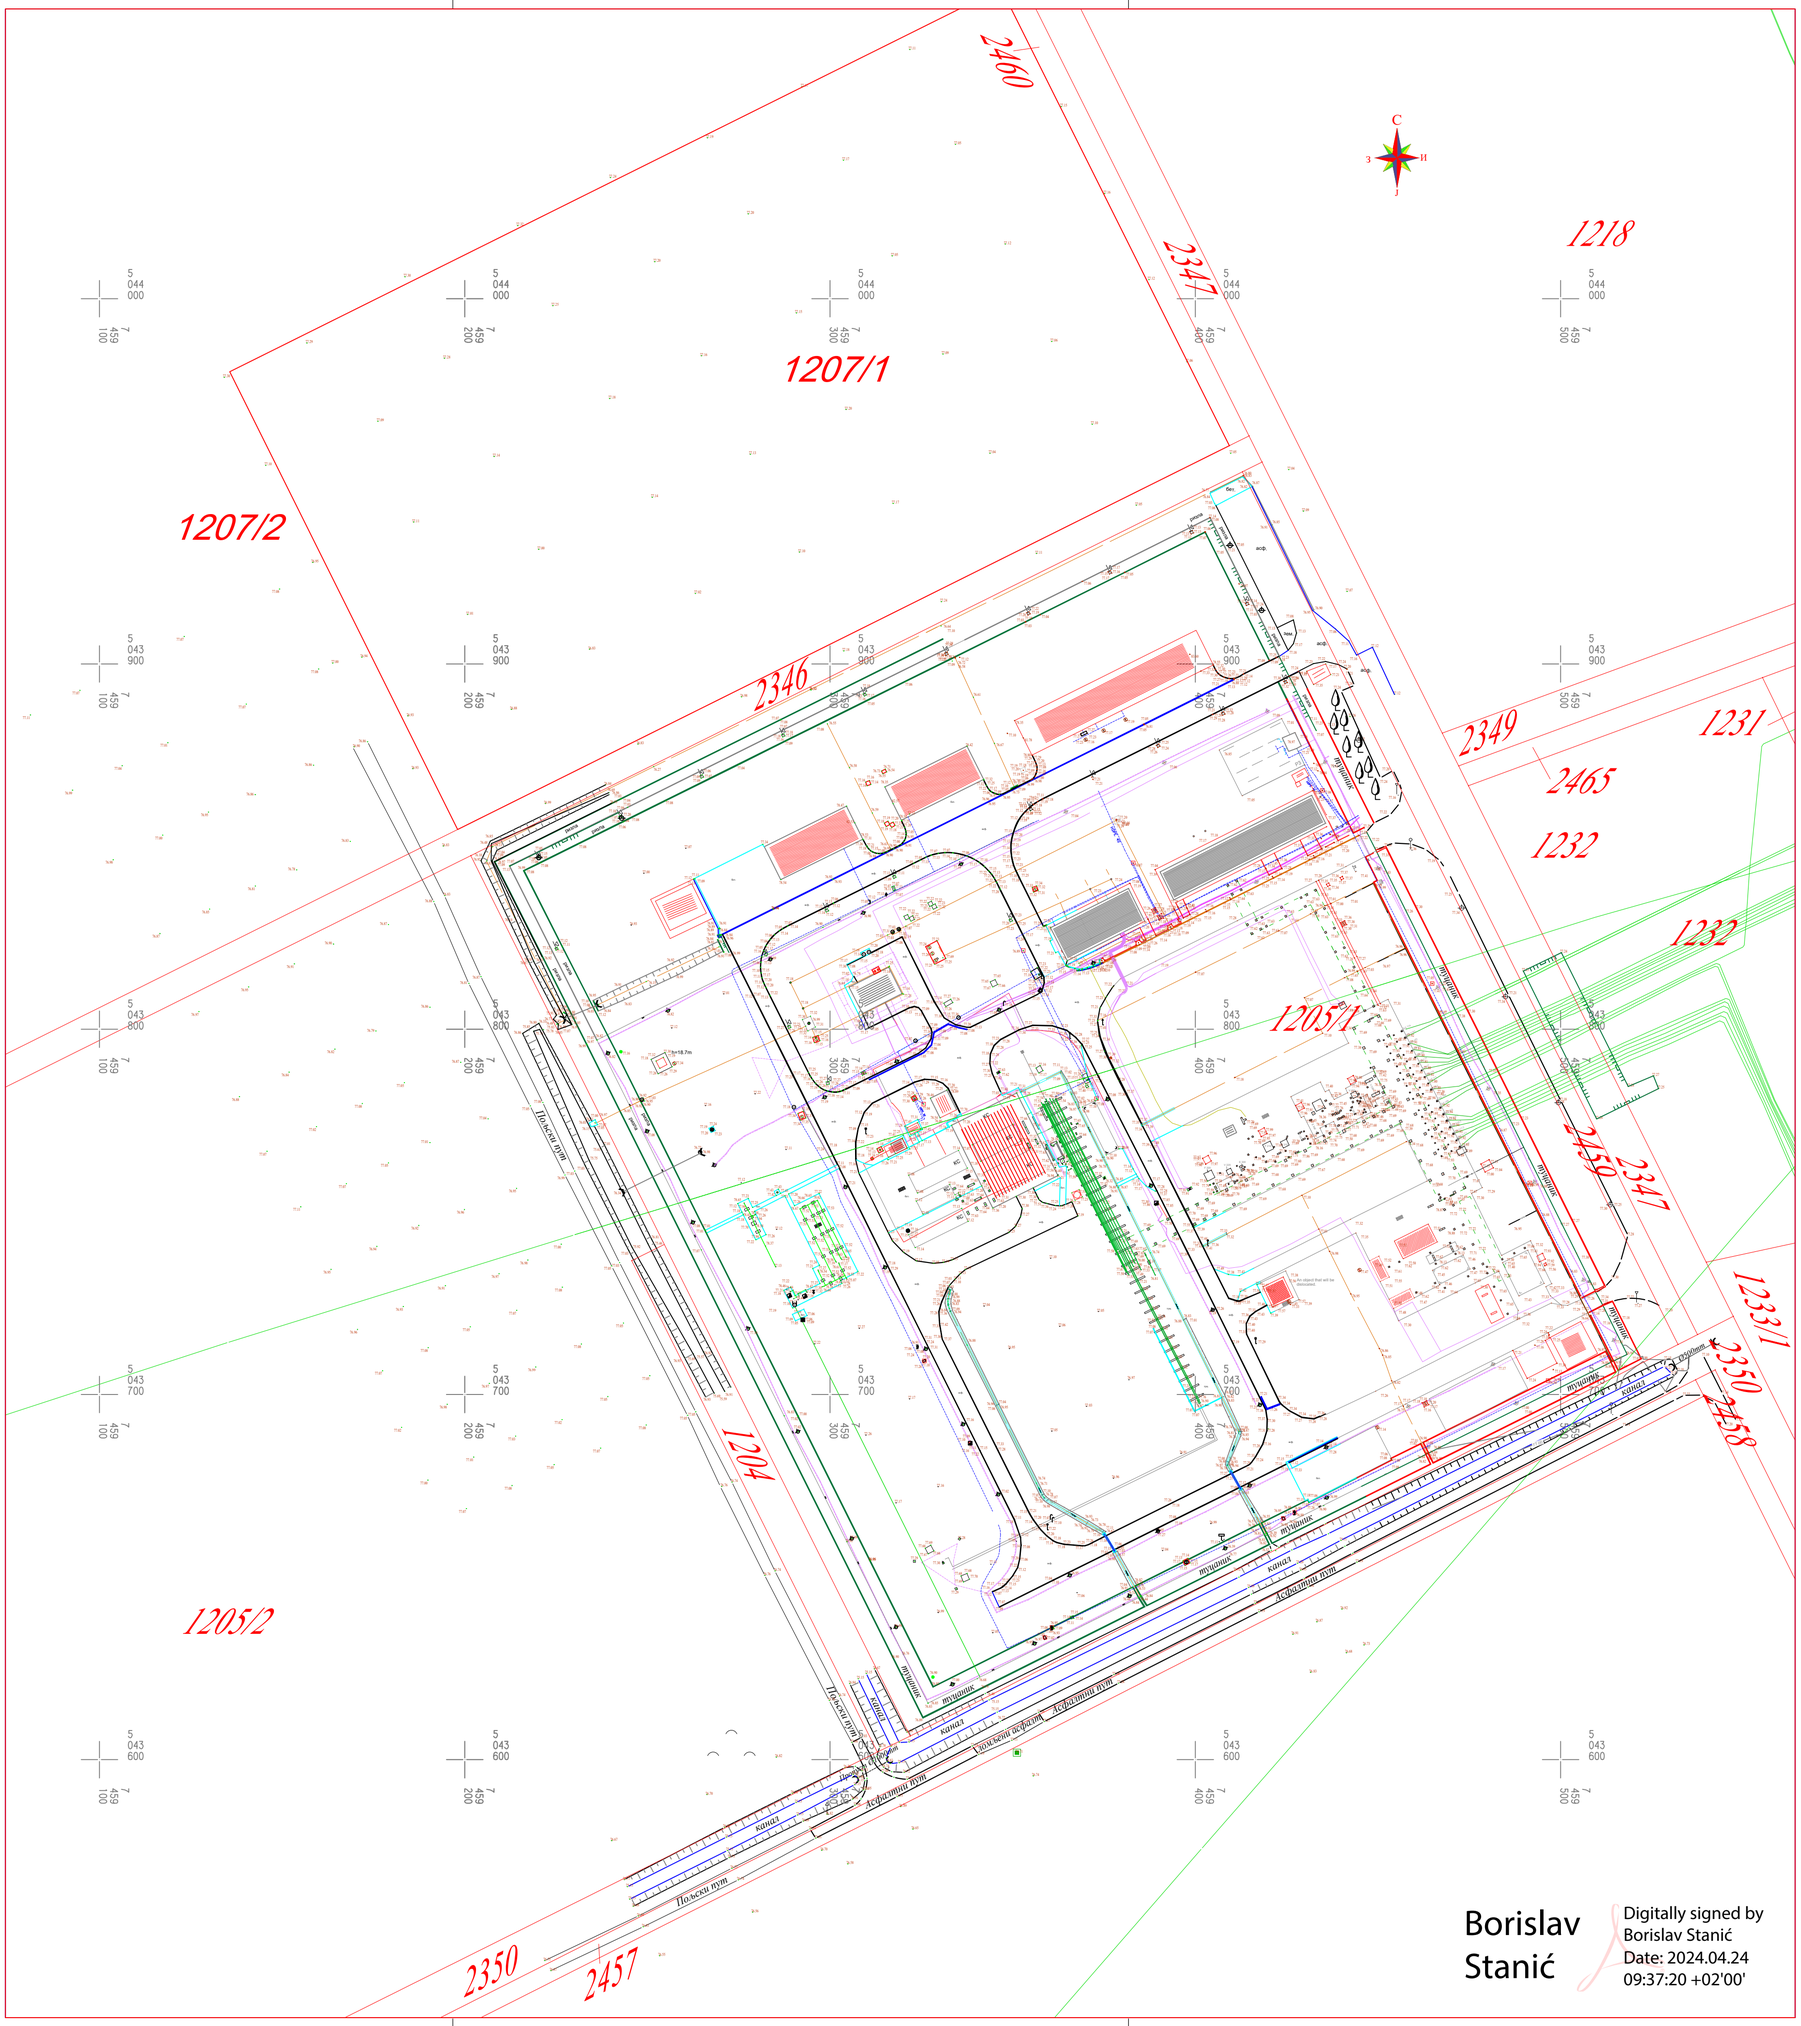

Borislav Stanić

Digitally signed by Borislav Stanić
Date: 2024.04.24 09:37:20 +02'00'

Координатни систем: Gauss-Kruger zone 7
Систем висина: средњи ниво Јадранског мора - мереограф TRST

ЛЕГЕНДА ТОПОГРАФСКИХ СИМБОЛА, ЛИНИЈА и ПОВРШИНА:

Тачкасти

- Саобраћајни знак
- Разни бунари
- Шахт (вода, струја, телефон, кан.)
- Шахт (вода, струја, канализација)
- Споменик
- Електрични, телефонски разводни ормар
- Улична светиљка (канделабер)
- Ниски напон 220-380V- дрво, бетон, метал
- Високи напон 1kV - дрво, бетон, метал
- Високи напон 10-20kV - бетон, метал
- Високи напон 35-110-220-400kV
- Бушотина за истраживање
- Вентил у окну (гасовод)
- Катодна заштита (гасовод)
- Одушна цев (гасовод)
- km. Стуб за обележавање трасе (гасовод)
- Знак упозорења (гасовод)
- Вегетација (листопадно дрво)
- Вегетација (зимзелено дрво)
- Геодетска тригонометријска тачка
- Геодетска полигонска тачка

Линијски

- Ø mm (a x b) mm Пропуст цевасти, плочасти
- Капија - гвоздена
- Ограда - зидано-гвоздена
- Ограда - зидана
- Ограда - гвоздена
- Ограда - жичана
- Ограда - дрвена
- Шкарпа
- Граница културе (шума. шибље)
- Бетонске површине
- Ивица воде
- Пут - Асфалтни
- Пут - Макадамски
- Пут - Земљани (Пољски)
- Електроенергетска мрежа
- Телекомуникациона мрежа
- Водоводна мрежа
- Канализациона мрежа
- Гасоводна мрежа
- 77.45 Надморска висина терена
- 85 Главна изохипса
- Помоћна изохипса

Површине

- Жбуње, шикара, грмље
- Шума белогорица
- Шума црногорица
- Њива
- Дециметарска мрежа
- Правац севера
- 7182/2 Стање у катастру

Подземне инсталације преузете из базе документације инвеститора

- Бушотински вод
- ТК инсталација
- Електро инсталација
- Цевни мост

Број ревизије	Датум	Опис	Потпис

Инвеститор:
ЈП СРБИЈАГАС
Булевар Ослобођења бр.69
21101 Нови Сад

Пројектна организација:
САПУТНИК-М д.о.о.
Сомбор, трг Светог Ђорђа бр.6

Руководилац пројекта:
...
број лиценце:

Одговорни пројектант:
Одговорни пројектант ГеП 08-01
број лиценце: 810И0093719
/Маст. инж. геод. Борислав Станић/

Објекат: **BANATSKI DVOR UGSF EXPANSION PROJECT - FEED AND PERMITTING**

GST DWG:

CMT DWG:

Назив цртежа: КАТАСТАРСКО - ТОПОГРАФСКИ ПЛАН

СКН: ЖИТИШТЕ

КО: БАНАТСКИ ДВОР

Снимио: маст.инж.геодез. Јован Кораћ

Израдио: маст.инж.геодез. Јован Кораћ

Датум: **Април 2024**

Број цртежа: **1**

Број листа: **1**

Размера: **1:1000**

Димензије листа: **560.30x705.00**