

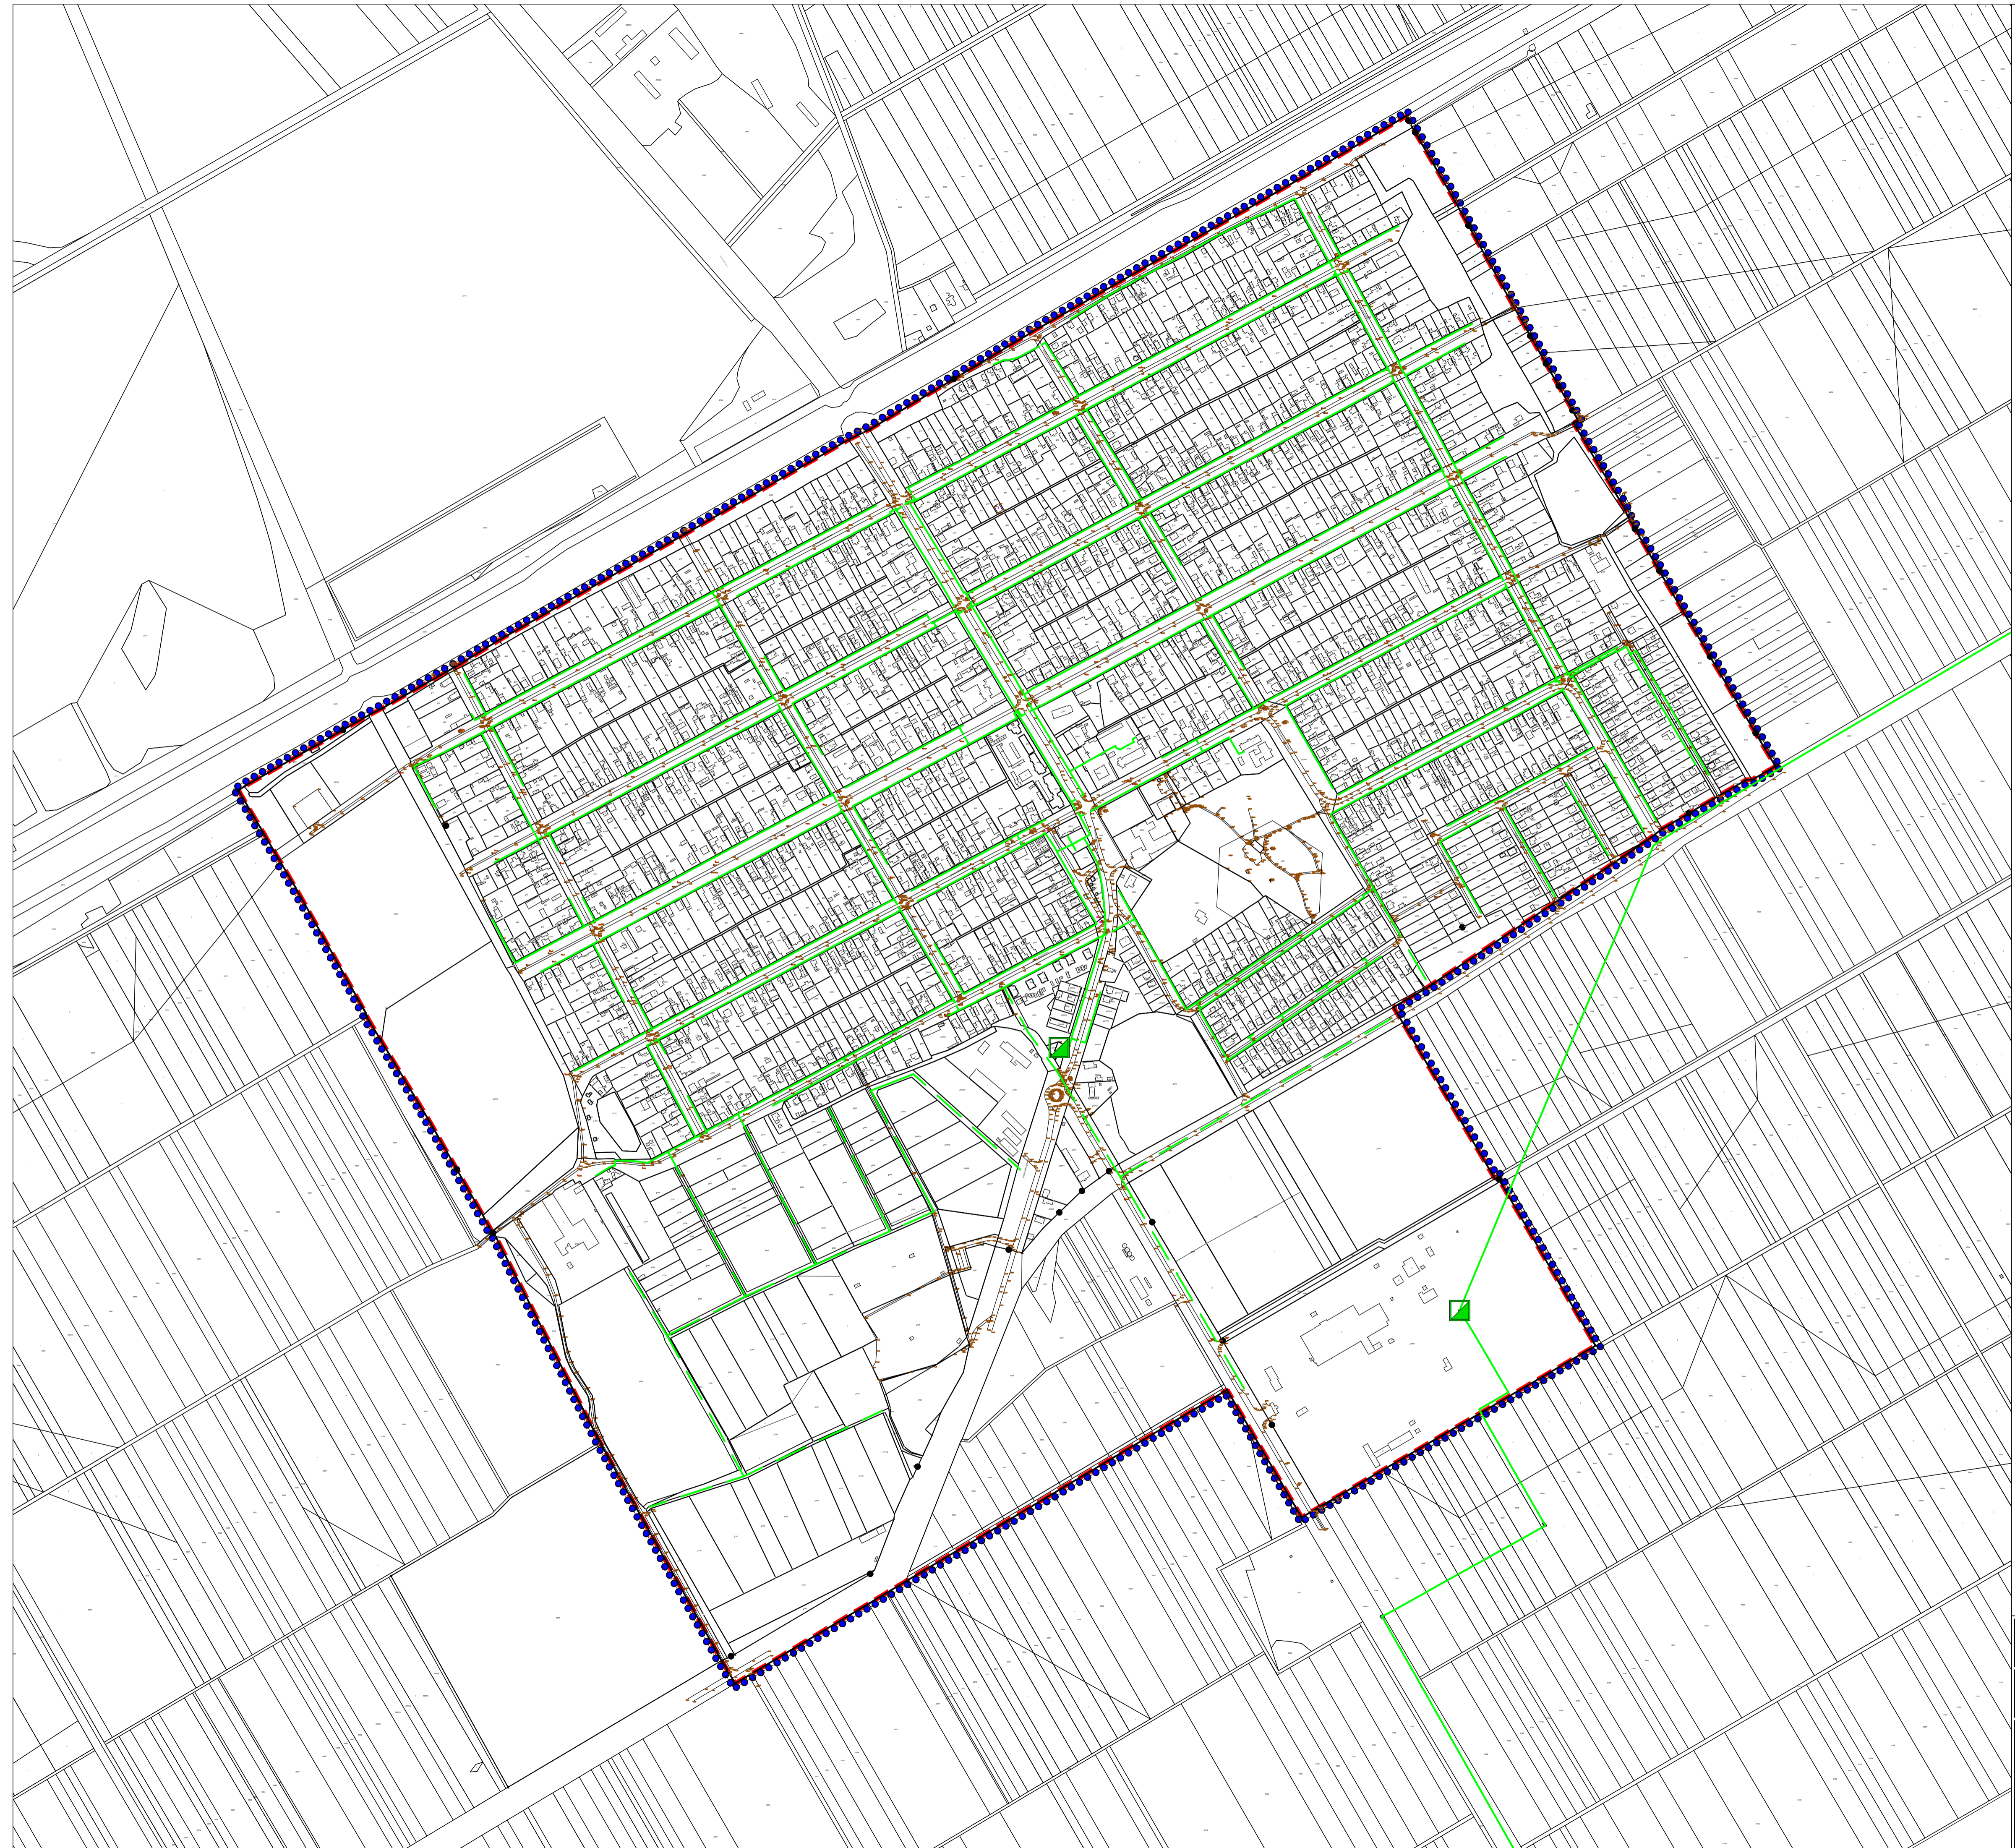


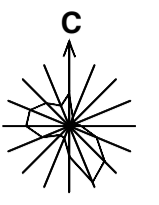

ПЛАН ГЕНЕРАЛНЕ РЕГУЛАЦИЈЕ НАСЕЉА
ЖИТИШТЕ
- НАЦРТ -

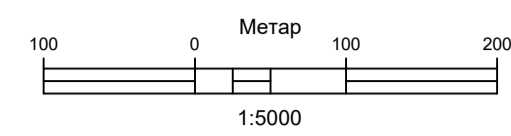

ТЕРМОЕНЕРГЕТСКА ИНФРАСТРУКТУРА

- МЕРНО РЕГУЛАЦИОНА СТАНИЦА ЗА ГАС
- ПОСТОЈЕЋИ ДИСТРИБУТИВНИ ГАСОВОД
- ПЛАНИРАНИ ДИСТРИБУТИВНИ ГАСОВОД

- ГРАНИЦЕ
- ПЛАНИРАНА ГРАНИЦА ГРАЂЕВИНСКОГ ПОДРУЧЈА НАСЕЉА ЖИТИШТЕ
 - ГРАНИЦА ОБУХВАТА ПЛАНА

НОСИЛАЦ ИЗРАДЕ ПЛАНА	 ОПШТИНА ЖИТИШТЕ ОВЛАШЋЕНО ЛИЦЕ:	Печат и потпис:
ОБРАЗИВАЧ	 ИП ЗАВОД ЗА УРБАНИЗАМ ВОЈВОДИНЕ ВД ДИРЕКТОРА: ПРЕДРАГ КНЕЖЕВИЋ, дипл. правник ПОМОЋНИК ДИРЕКТОРА: мр ВЛАДИМИР ПИХЛЕР, дипл. инж. арх.	Печат и потпис:
НАЗИВ ПЛАНА	ПЛАН ГЕНЕРАЛНЕ РЕГУЛАЦИЈЕ НАСЕЉА ЖИТИШТЕ	
НАЗИВ КАРТЕ	ТЕРМОЕНЕРГЕТСКА ИНФРАСТРУКТУРА	
ОДГОВОРНИ УРБАНИСТА	Бранислава Топрек, дипл. инж. арх.	Печат и потпис:
САРАДНИЦИ	Милан Жимић, дипл. инж. маш. Драган Морача, грађ. тех.	
E-2894	Размера: 1:5000	Датум: ОКТОБАР 2024
		Број листа: 2.7