


ИЗМЕНЕ И ДОПУНЕ
ПРОСТОРНОГ ПЛАНА ОПШТИНЕ
ЖИТИШТЕ
2021-2035

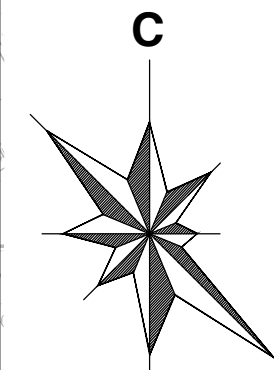

- НАЦРТ -

P=1 : 50000

ПОЛОЖАЈ ЛОКАЦИЈА ИЗМЕНА И ДОПУНА ПЛАНА 1-5
ГРАНИЦА ИЗМЕНА И ДОПУНА ПЛАНА

РЕФЕРАЛНА КАРТА БРОЈ 2
МРЕЖА НАСЕЉА И ИНФРАСТРУКТУРНИ СИСТЕМИ

- ГРАНИЦЕ**
- ГРАНИЦА ПЛАНСКОГ ПОДРУЧЈА
 - ДРЖАВНА ГРАНИЦА
 - ГРАНИЦА ЈЕДИНИЦЕ ЛОКАЛНЕ САМОУПРАВЕ
 - ГРАНИЦА КАТАСТАРСКЕ ОПШТИНЕ
 - ГРАЂЕВИНСКО ЗЕМЉИШТЕ
- ФУНКЦИЈА НАСЕЉА**
- ЛОКАЛНИ ЦЕНТАР
 - НАСЕЉЕ - ЛОКАЛНА ЗАЈЕДНИЦА
 - ПРИМАРНО НАСЕЉЕ
- УСМЕРЕНОСТ ФУНКЦИОНАЛНИХ ВЕЗА**
- ЛОКАЛНИ ЦЕНТАР КА МЕГА 3 ЦЕНТРУ - БЕОГРАД
 - ЛОКАЛНИ ЦЕНТАР КА ЦЕНТРУ МЕЂУНАРОДНОГ ЗНАЧАЈА - НОВИ САД
 - ЛОКАЛНИ ЦЕНТАР КА ЦЕНТРУ НАЦИОНАЛНОГ ЗНАЧАЈА - ЗРЕЊАНИН
 - НАСЕЉЕ ЛОКАЛНА ЗАЈЕДНИЦА И ПРИМАРНО НАСЕЉЕ КА ЛОКАЛНОМ ЦЕНТРУ
 - ПРИМАРНО НАСЕЉЕ КА НАСЕЉУ ЛОКАЛНОЈ ЗАЈЕДНИЦИ

- САОБРАЋАЈНА ИНФРАСТРУКТУРА**
- ПЛАНИРАНИ КОРИДОР ДРЖАВНОГ ПУТА (основни путни правац)
 - ПОСТОЈЕЋИ ДРЖАВНИ ПУТ I РЕДА
 - ПОСТОЈЕЋИ ДРЖАВНИ ПУТ II РЕДА
 - ПЛАНИРАНИ ДРЖАВНИ ПУТ - ПУТ РЕГИОНАЛНОГ ЗНАЧАЈА
 - ПЛАНИРАНИ ДРЖАВНИ ПУТ I РЕДА - "БАНАТСКА МАГИСТРАЛА"
 - ОПШТИНСКИ ПУТ
 - ПРИСТУПНИ ПУТ ДО ЛОКАЛИТЕТА
 - НАЦИОНАЛНА БИЦИКЛИСТИЧКА СТАЗА
 - ГЛАВНИ АТАРСКИ ПУТ
 - САБИРНИ АТАРСКИ ПУТ
 - ОСНОВНА КАНАЛСКА МРЕЖА ХС ДТД
 - ГРАНИЧНИ ПРЕЛАЗ
 - ПОСТОЈЕЋИ МОСТ
 - ПРЕВОДНИЦА
 - ТЕРЕТНО ПРИСТАНИШТЕ (ТОВАРИШТЕ)
 - ПРИХВАТНИ ОБЈЕКТ НАУТИЧКОГ ТУРИЗМА - ПРИВЕЗ ЗА ЧАМЦЕ


- ВОДОПРИВРЕДНА ИНФРАСТРУКТУРА**
- СТАРИ БЕГЕЈ И ПЛОВНИ БЕГЕЈ
 - КАНАЛИ
 - ПЛОВ

- ЕЛЕКТРОЕНЕРГЕТСКА ИНФРАСТРУКТУРА**
- ТРАНСФОРМАТОРСКА СТАНИЦА 110/20 kV
 - ЕЛЕКТРОЕНЕРГЕТСКИ 110 kV ВОД НАДЗЕМНИ ПОСТОЈЕЋИ
 - ЗАШТИТНИ ПОЈАС 110 kV НАДЗЕМНОГ ВОДА
 - ЕЛЕКТРОЕНЕРГЕТСКИ 20 kV ВОД НАДЗЕМНИ ПОСТОЈЕЋИ

- ТЕРМОЕНЕРГЕТСКА ИНФРАСТРУКТУРА**
- ЕКСПЛОАТАЦИОНО ПОЉЕ - НАВТА И ПРИРОДНИ ГАС
 - ЕКСПЛОАТАЦИОНО ПОЉЕ - ПРИРОДНИ ГАС
 - ЕКСПЛОАТАЦИОНО ПОЉЕ - ОПЕКАРСКЕ СИРОВИНЕ
 - ОВЕРЕНЕ РЕЗЕРВЕ - ОПЕКАРСКЕ СИРОВИНЕ
 - ОВЕРЕНЕ РЕЗЕРВЕ - ПОДЗЕМНЕ ВОДЕ
 - ИСТРАЖНИ ПРОСТОР - ПОДЗЕМНЕ ВОДЕ
 - ПСГ - ПОДЗЕМНО СКЛАДИШТЕ ГАСА
 - ПСГ - ПОДЗЕМНО СКЛАДИШТЕ ГАСА - ПЛАНИРАНО
 - ОНГС - САБИРНА НАВТНО ГАСНА СТАНИЦА
 - СГС - САБИРНА ГАСНА СТАНИЦА
 - СОС - САБИРНА ОТПРЕМНА СТАНИЦА
 - ГМРС - ГЛАВНА МЕРНО РЕГУЛАЦИОНА СТАНИЦА
 - МРС - МЕРНО РЕГУЛАЦИОНА СТАНИЦА
 - МРС - МЕРНО РЕГУЛАЦИОНА СТАНИЦА - ПЛАНИРАНА
 - ХИДРОТЕРМАЛНА БУШОТИНА
 - ПОСТОЈЕЋИ ТРАНСПОРТНИ ГАСОВОД
 - ПЛАНИРАНИ ТРАНСПОРТНИ ГАСОВОД

- ЕЛЕКТРОНСКА КОМУНИКАЦИОНА ИНФРАСТРУКТУРА**
- ТЕЛЕКОМУНИКАЦИОНИ ВОД ПОДЗЕМНИ ПОСТОЈЕЋИ
 - ТЕЛЕКОМУНИКАЦИОНИ ВОД ПОДЗЕМНИ ПЛАНИРАНИ
 - ТЕЛЕФОНСКА ЦЕНТРАЛА ПОСТОЈЕЋА
 - ЈЕДИНИЦА ПОШТАНСКЕ МРЕЖЕ ПОСТОЈЕЋА
 - БАЗНА СТАНИЦА МОБИЛНЕ ТЕЛЕФОНИЈЕ ПОСТОЈЕЋА
 - БАЗНА СТАНИЦА МОБИЛНЕ ТЕЛЕФОНИЈЕ ПЛАНИРАНА (ПРЕФЕРЕНТНА ЗОНА)
 - РАДИО РЕЛЕЈНЕ ВЕЗЕ ПОСТОЈЕЋЕ

НОСИЛАЦ ИЗРАДЕ ПЛАНА	ОПШТИНА ЖИТИШТЕ	Печат и потпис:
ОБРАЗЛАЖ	ДП "ЗАВОД ЗА УРБАНИЗАМ ВОЈВОДИНЕ" ДИРЕКТОР: ПРЕДРАГ КНЕЖЕВИЋ, дипл.инж.информ. ПОМОЋНИК ДИРЕКТОРА: др АЛЕКСАНДАР ЈЕВИЋ	Печат и потпис:
НАЗИВ ПЛАНА	ИЗМЕНЕ И ДОПУНЕ ПРОСТОРНОГ ПЛАНА ОПШТИНЕ ЖИТИШТЕ 2021-2035	
НАЗИВ КАРТЕ	РЕФЕРАЛНА КАРТА БРОЈ 2 МРЕЖА НАСЕЉА И ИНФРАСТРУКТУРНИ СИСТЕМИ	
ОДГОВОРНИ ПЛАНЕР	БРАНИСЛАВА ТОПРЕК, дипл.инж.информ.	Печат и потпис:
САРАДНИЦИ	ЗБОРНИШТЕ, дипл.инж.информ. МЕРНО РЕГУЛАЦИОНА СТАНИЦА МАРИЈА ЖЕЛЈЕВИЋ, дипл.инж.информ. АДСКА ДИРЕКЦИЈА, ин.тех. РАДИО РЕЛЕЈНЕ ВЕЗЕ, дипл.инж.информ. РАДИО РЕЛЕЈНЕ ВЕЗЕ	Печат и потпис:
Е - 2969	Размере: 1 : 50 000 Датум: ЈУН 2025.	Број листа: 1.2.1.

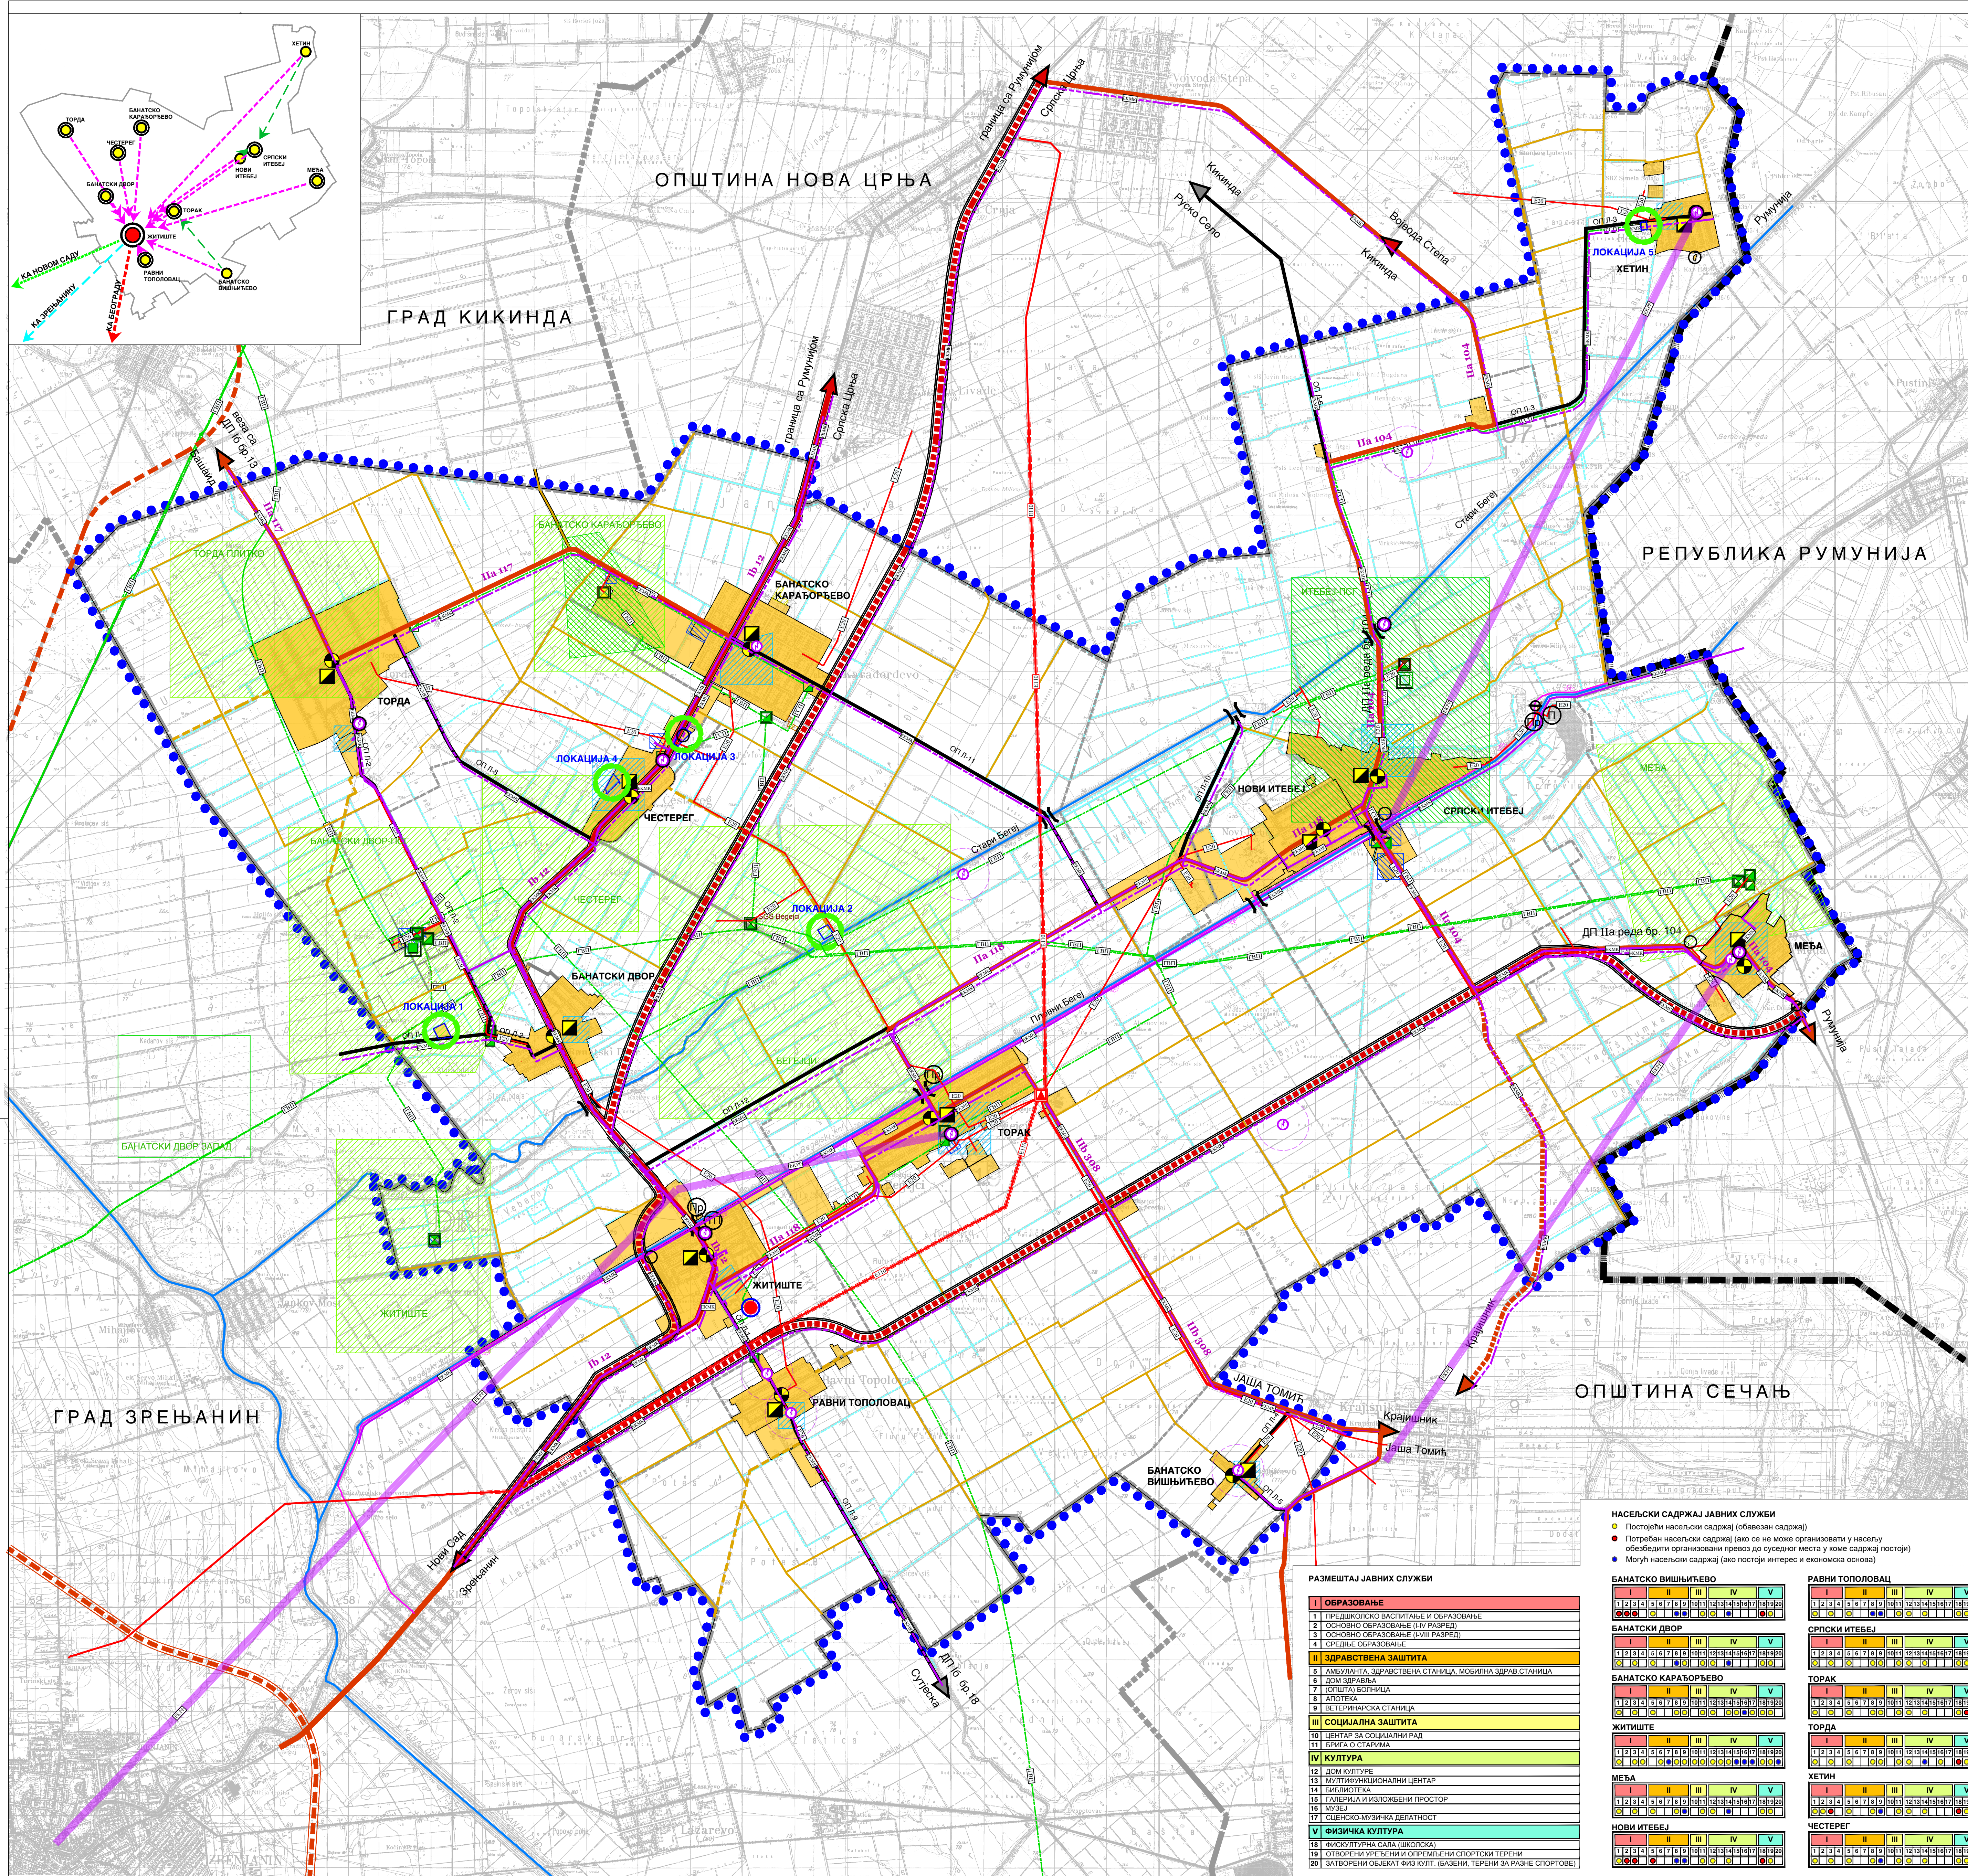

НАСЕЉСКИ САДРЖАЈ ЈАВНИХ СЛУЖБИ

- Постојећи насељски садржај (обавезан садржај)
- Потребан насељски садржај (ако се не може организovati у насељу)
- Обавезити организациони превоз до суседног места у коме садржај постоји
- Могући насељски садржај (ако постоји интерес и економска основа)

РАЗМЕШТАЈ ЈАВНИХ СЛУЖБИ

I ОБРАЗОВАЊЕ	БАНАТСКО ВИШЊИЋЕВО	РАВНИ ТОПОЛОВАЦ
1 ПРЕДШКОЛСКО ВАСПИТАЊЕ И ОБРАЗОВАЊЕ	I II III IV V	I II III IV V
2 ОСНОВНО ОБРАЗОВАЊЕ (IV РАЗРЕД)	I II III IV V	I II III IV V
3 ОСНОВНО ОБРАЗОВАЊЕ (VIII РАЗРЕД)	I II III IV V	I II III IV V
4 СРЕДЊЕ ОБРАЗОВАЊЕ	I II III IV V	I II III IV V
II ЗДРАВСТВЕНА ЗАШТИТА	БАНАТСКИ ДВОР	СРПСКИ ИТЕБЕЈ
5 АМБУЛАНТА, ЗДРАВСТВЕНА СТАНИЦА, МОБИЛНА ЗДРАВ. СТАНИЦА	I II III IV V	I II III IV V
6 ДЕНТНА КЛИНИКА	I II III IV V	I II III IV V
7 ПОШТА БИЛДИЦА	I II III IV V	I II III IV V
8 АПОТЕКА	I II III IV V	I II III IV V
9 ВЕТЕРИНАРСКА СТАНИЦА	I II III IV V	I II III IV V
III СОЦИЈАЛНА ЗАШТИТА	БАНАТСКО КАРАЂОРЂЕВО	ТОРАК
10 ЦЕНТАР ЗА СОЦИЈАЛНИ РАД	I II III IV V	I II III IV V
11 БРИГА О СТАРИМА	I II III IV V	I II III IV V
IV КУЛТУРА	ЖИТИШТЕ	ТОРДА
12 ДОМ КУЛТУРЕ	I II III IV V	I II III IV V
13 МУЛТИФУНКЦИОНАЛНИ ЦЕНТАР	I II III IV V	I II III IV V
14 ВИДЕОТКА	I II III IV V	I II III IV V
15 ГАЛЕРИЈА И ИЗЛОЖБЕНИ ПРОСТОР	I II III IV V	I II III IV V
16 МУЗЕЈ	I II III IV V	I II III IV V
17 СЕЛСКО-МУЗИЧКА ДЕЛАТНОСТ	I II III IV V	I II III IV V
V ФИЗИЧКА КУЛТУРА	МЕБА	ХЕТИН
18 ФИЗИКУЛТУРНА САЛА (ШКОЛСКА)	I II III IV V	I II III IV V
19 ОТВОРЕНИ УРЕЂЕНИ И ОТРЕПЕЉЕНИ СПОРТСКИ ТЕРЕНИ	I II III IV V	I II III IV V
20 ЗАТВОРЕНИ ОБЈЕКТ ВИД КУЛТ. (БАЗЕНИ, ТЕРЕНИ ЗА РАЗНЕ СПОРТОВЕ)	I II III IV V	I II III IV V

БАНАТСКО ВИШЊИЋЕВО	РАВНИ ТОПОЛОВАЦ
I II III IV V	I II III IV V
БАНАТСКИ ДВОР	СРПСКИ ИТЕБЕЈ
I II III IV V	I II III IV V
БАНАТСКО КАРАЂОРЂЕВО	ТОРАК
I II III IV V	I II III IV V
ЖИТИШТЕ	ТОРДА
I II III IV V	I II III IV V
МЕБА	ХЕТИН
I II III IV V	I II III IV V
НОВИ ИТЕБЕЈ	ЧЕСТЕРЕГ
I II III IV V	I II III IV V